



POHLAD

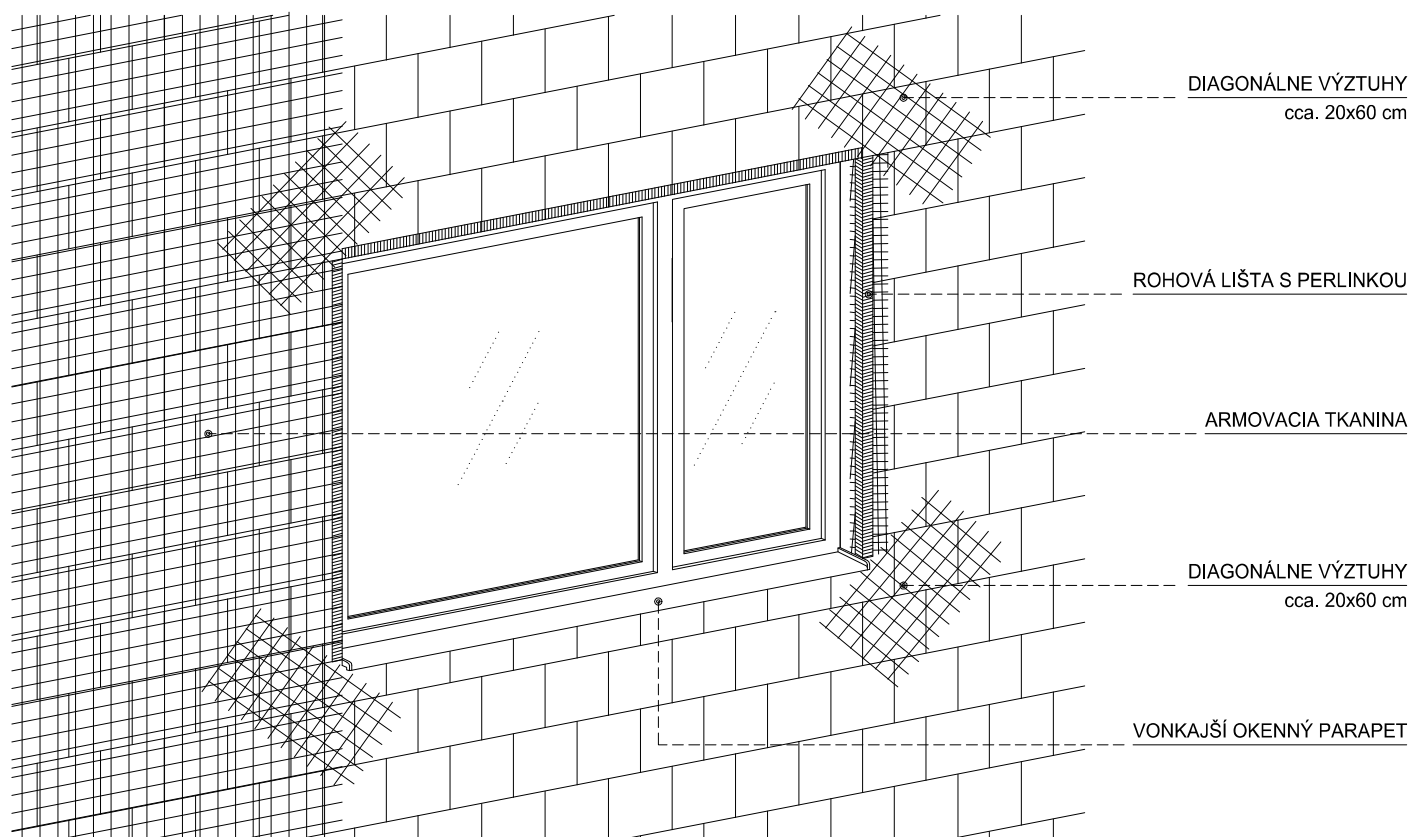

POZNÁMKY:

- PRÍDAVNÁ VÝSTUŽ SA REALIZUJE PRED CELOPLOŠNÝM ARMOVANÍM

±0,000 - ÚROVEŇ PODLAHY

AUTORI:	ING.RAJMUND NEDEĽA aut. stav. inž.	<div><p>COBRA BAUART, s.r.o.</p><p>ŠPORTOVÁ 40, 991 11 BALOG NAD IPL'OM</p><p>mob.:0905457225 e-mail: nedela@cobrabauart.sk</p></div>			
ZODPOV. PROJEKTANT:	ING.RAJMUND NEDEĽA aut. stav. inž.				
VYPRACOVAL:	ING.RAJMUND NEDEĽA aut. stav. inž.				
INVESTOR:	Ministerstvo vnútra SR, IČO: 00151866				
MIESTO STAVBY:	Žilina, parc. č. 449/1				
DÁTUM:	Január 2015				
STAVBA:	KRAJSKÉ RIADITEĽSTVO POLICAJNÉHO ZBORU, KUZMÁNYHO 26, ŽILINA-Rekonštrukcia a modernizácia objektu		PROFESIA:	ARCHITEKTÚRA	<div>1</div>
			ÚČEL:	PS	
			ARCH.Č.:		
			MIERKA	ČÍSLO VÝKR.:	
OBSAH:	PRIDÁVANÁ VÝSTUŽ OTVORU			A - 18	