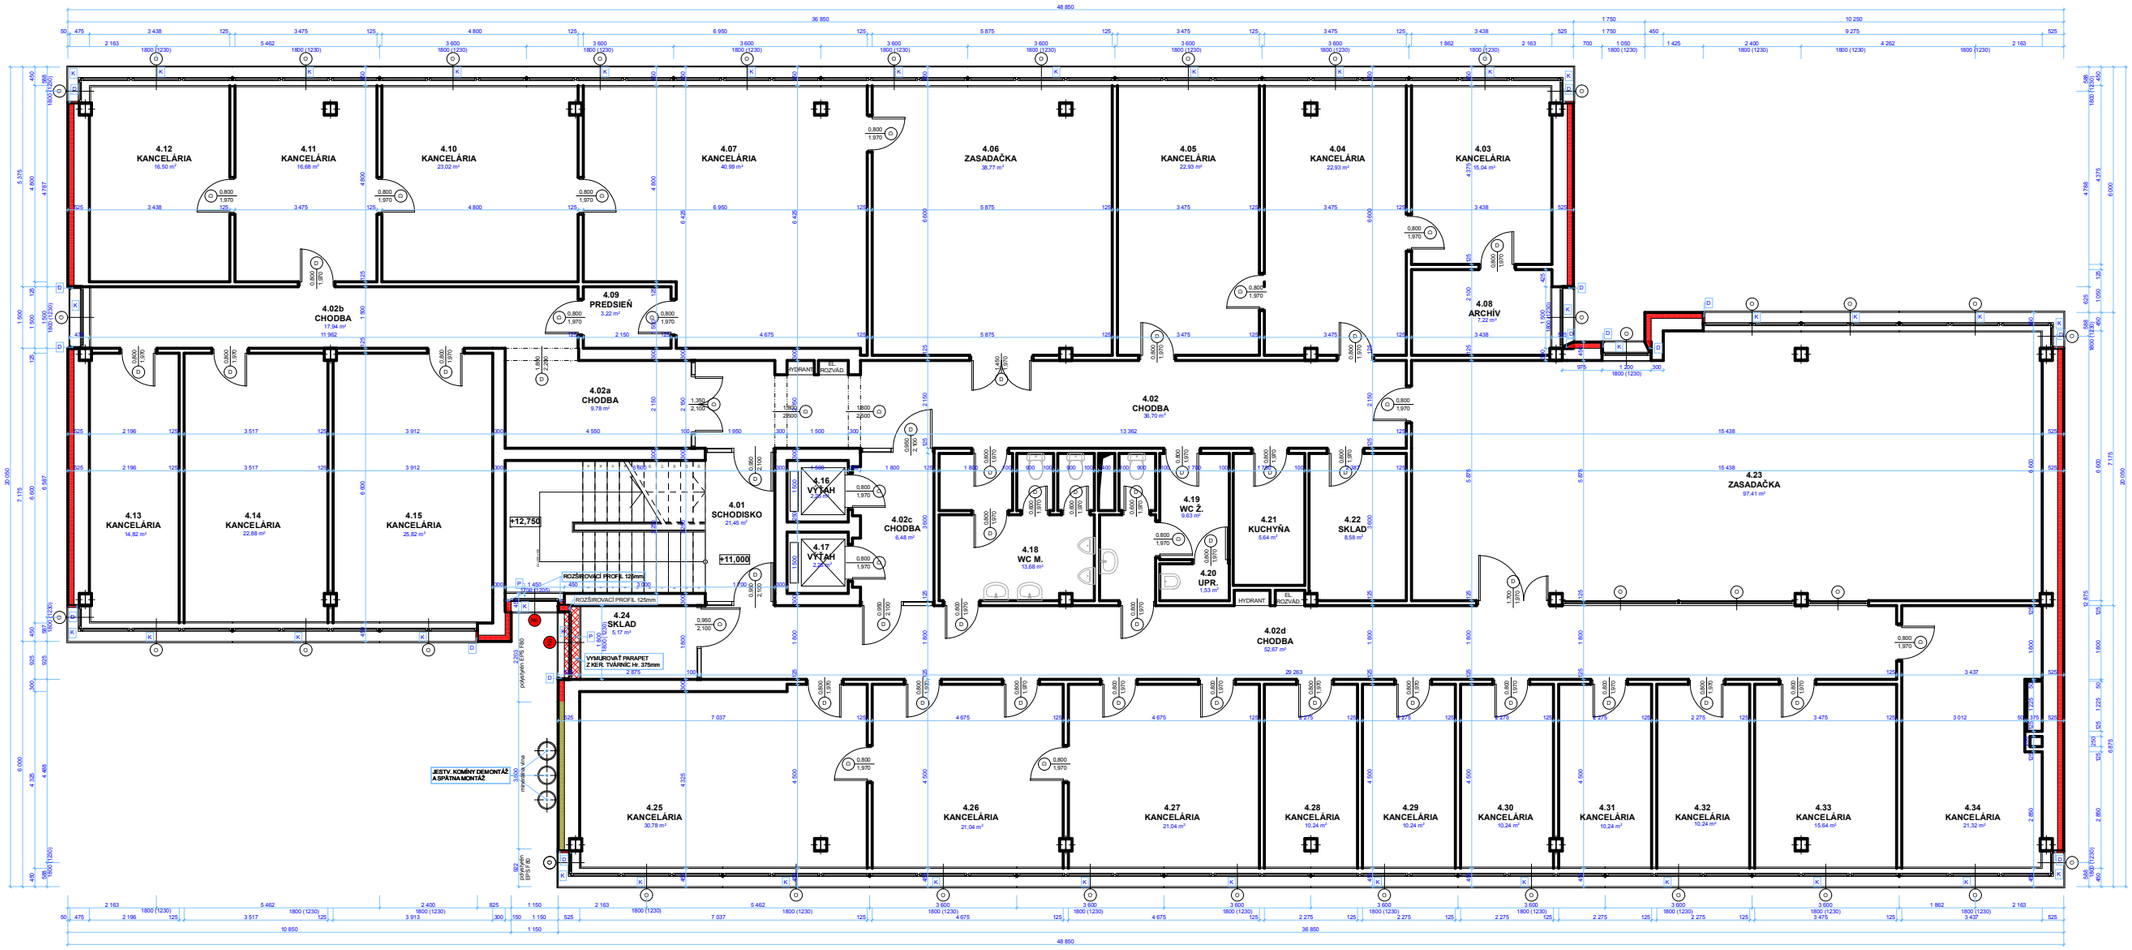

±0,000 - ÚROVEŇ PODLAHY

AUTORI:	LADISLAV BALGA
ZODPOV. PROJEKTANT:	LADISLAV BALGA
VYPRACOVAL:	LADISLAV BALGA
INVESTOR:	Ministerstvo vnútra SR, IČO: 00151866
MIESTO STAVBY:	Žilina, parc. č. 449/1
DÁTUM:	Január 2015

cobra bauart
ING. RAJMUND NEDEĽA aut. stav. inžinier
ŠPORTOVÁ 2/20, 991 11 BALOG NAD IPĽOM
mob.:0905457225 e-mail: nedela@cobrabauart.sk

STAVBA:
KRAJSKÉ RIADITEĽSTVO POLICAJNÉHO ZBORU, KUZMÁNYHO, ŽILINA- Rekonštrukcia a modernizácia objektu
POŽIARNÁ OCHRANA

PROFESIA:	ARCHITEKTÚRA		
ÚČEL:	PS		
ARCH.Č.:			
MIERKA	ČÍSLO VÝKR.:		
1:150	**A - 06**		

OBSAH: **PÔDORYS 4. NP**

0 10 CM