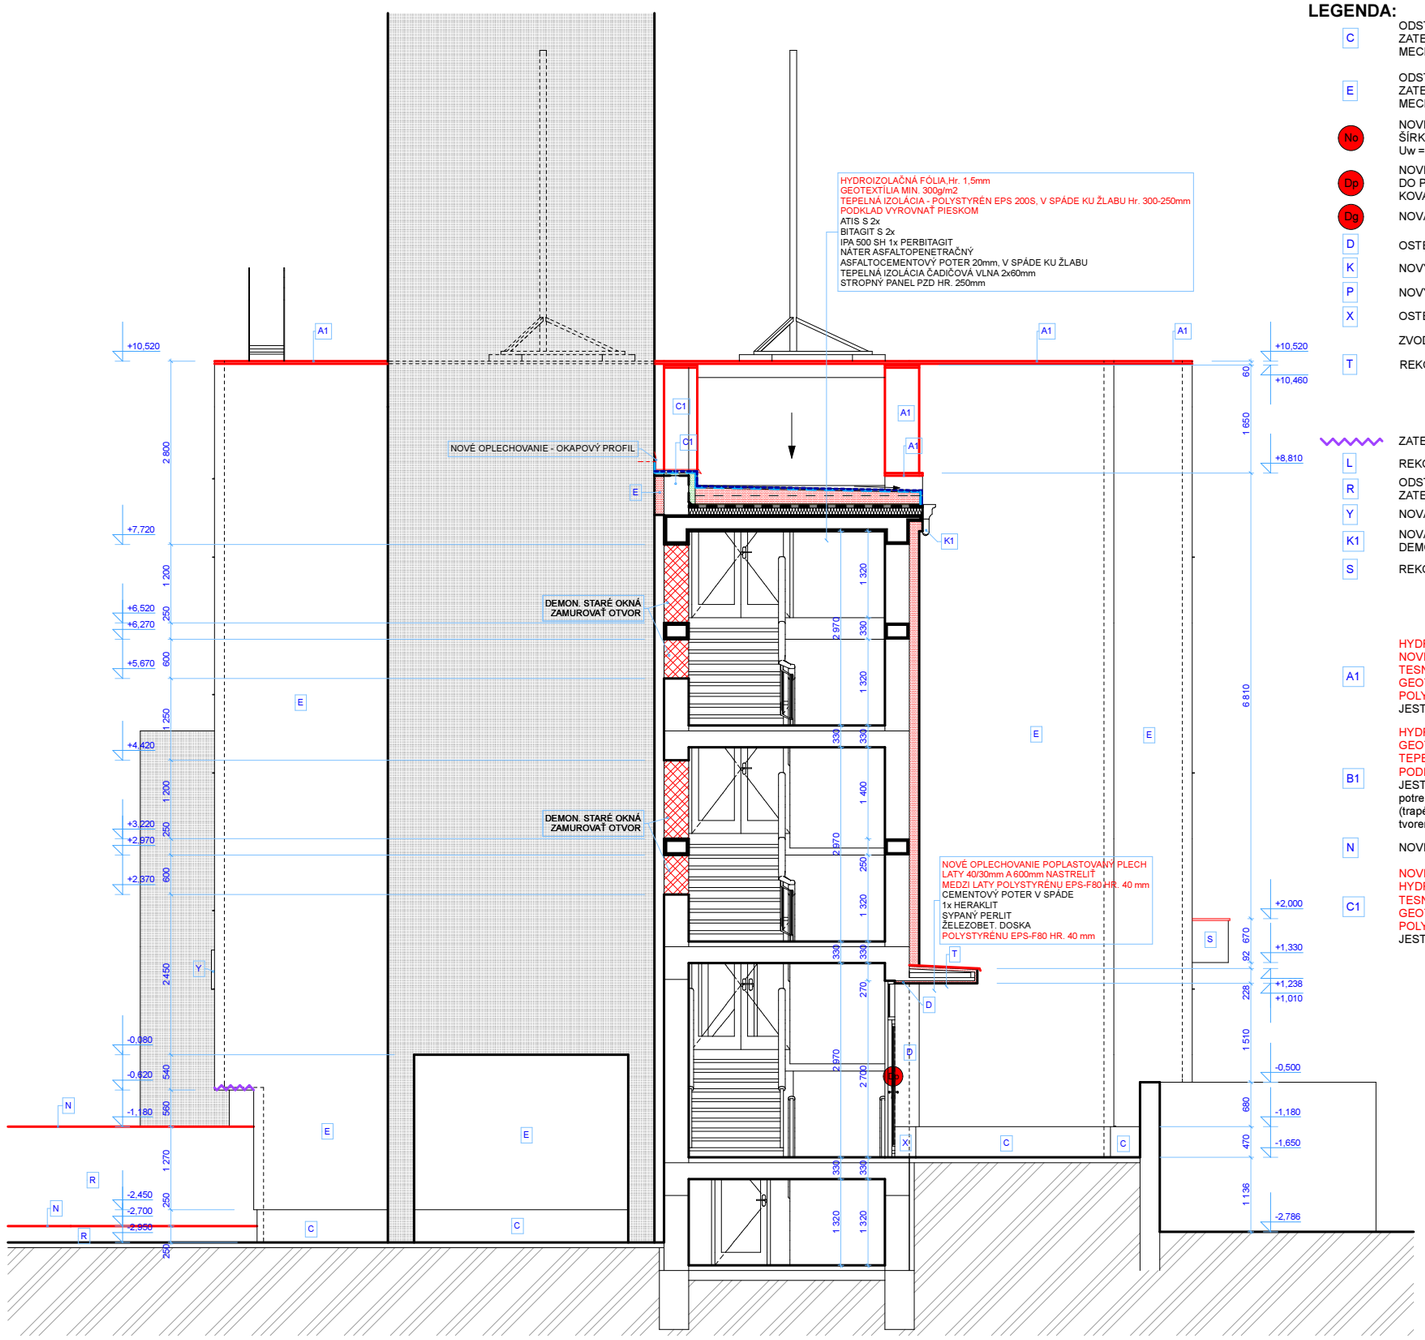

LEGENDA:

C	ODSTRÁNIŤ PÔVODNÚ KER. DLAŽBU, VYROVNANIE PODKLADU POD KZS ZATEPĽOVANIE SOKLA SYSTÉMOM NA BÁZE EXTRUDOVANÉHO POL. XPS Hr. 100mm, MECH. KOTVENÝ TANIEROVÝMI HMOŽDINKAMI
E	ODSTRÁNIŤ PÔVODNÚ KER. DLAŽBU, VYROVNANIE PODKLADU POD KZS ZATEPĽOVANIE OBVODOVÝCH STIEN SYSTÉMOM NA BÁZE POLYSTYRÉNU EPS-F 80 Hr. 150mm, MECH. KOTVENÝ TANIEROVÝMI HMOŽDINKAMI
Nc	NOVÉ OKNÁ, PLASTOVÉ, BIELEJ FARBY, OTVARAVO SKLOPNÉ, RÁM 6 KOMOROVÝ, ŠÍRKA 70mm, Uf = 1,6 W/(m2.K), ZASKLENIE IZOLAČNÉ TROJSKLO Ug = 0,6 W/m2K, TGI RÁMIK, Uw = 0,98 W/m2K, TESNENIE VO VONK. A VNÚT. ZÓNE TPE
Dp	NOVÉ DVERE PLASTOVÉ, FARBA BIELÁ, MATERIÁL PLAST, ZASKLENÉ IZOLAČNÝM BEZPEČ. TROJSKLOM, DO PLASTOVEJ ZÁRUBNE, PRAH HLINÍKOVÝ S PRERUŠENÝM TEPELNÝM MOSTOM, ZÁMOK VLOŽKOVÝ, KOVANIE PONIKLOVANÉ
Dg	NOVÁ GARÁŽOVÁ BRÁNA HLINÍKOVÁ S IZOLÁCIOU, DVOJKRÍDLOVÁ
D	OSTENIE:ZATEPĽOVACÍ SYSTÉM NA BÁZE POLYSTYRÉNU EPS-F 80, Hr. 40 mm
K	NOVÝ VONKAJŠÍ PARAPET Z POPLASTOVANÉHO HLINÍKA
P	NOVÝ VNÚTORNÝ PARAPET Z PLASTU
X	OSTENIE:ZATEPĽOVACÍ SYSTÉM NA BÁZE POLYSTYRÉNU XPS, Hr. 40 mm
	ZVOD HROMOZVODU OSADIŤ DO CHRÁNIČKY FXP32/29mm A ZAKRYŤ TEP. IZOL.
T	REKONŠT. MARKÍZOV - OBYTIE OPADÁVAJÚCEJ OMIETKY A DEMONTÁŽ JESTV. OPLECHOVANIA - ZATEPLENIE SPODNEJ,VRCHNEJ, BOČNEJ A ČELNEJ ČASTI ZATEP. SYSTÉMOM NA BÁZE POLYSTYRÉNU EPS-F80 HR. 40 mm - NOVÁ HYDROIZOLAČNÁ VRSTVA - NOVÉ OPLECHOVANIE POPLASTOVANÝ PLECH
	ZATEPĽOVANIE STROPU SYSTÉMOM NA BÁZE POLYSTYRÉNU EPS-F 80, Hr. 40mm
L	REKON. SCHODISKA - OPRAVA PODKLADU, VÝSPRAVKY
R	ODSTRÁNIŤ PÔVODNÚ KER. DLAŽBU, VYROVNANIE PODKLADU POD KZS ZATEPĽOVANIE SYSTÉMOM BEZ TEPELNEJ IZOLÁCIE
Y	NOVÁ VETRACIA MRIEŽKA PLASTOVÁ 500x500mm
K1	NOVÁ DAŽĎOVÁ ODPADOVÁ KRUHOVÁ RÚRA POZINKOVANÝ - K&J, FI 100 mm, DEMONTÁŽ STARÉHO ZVODU
S	REKONŠT. MARKÍZOV - ODSTRÁNIŤ PÔVODNÚ KER. DLAŽBU, VYROVNANIE PODKLADU POD KZS A DEMONTÁŽ JESTV. OPLECHOVANIA - ZATEPLENIE BOČNEJ A ČELNEJ ČASTI ZATEP. SYSTÉMOM NA BÁZE POLYSTYRÉNU EPS-F80 HR. 40 mm - NOVÉ OPLECHOVANIE ODKVAPOV
A1	HYDROIZOLAČNÁ FÓLIA,Hr. 1,5mm NOVÉ OPLECHOVANIE ATIKY Z POPLASTOVANÉHO PLECHU ,ROZVINÚTÁ ŠÍRKA. 420mm TESNIACÍ TMEL GEOTEXTÍLIA MIN. 300g/m2 POLYSTYRÉN XPS, Hr. 40mm JESTV. ATIKA
B1	HYDROIZOLAČNÁ FÓLIA,Hr. 1,5mm GEOTEXTÍLIA MIN. 300g/m2 TEPELNÁ IZOLÁCIA - MINERÁLNÁ VLNA 70 kPa Hr. 160mm PODKLAD VYROVNAŤ PIESKOM JESTV. STREŠNÁ KONŠTRUKCIA-Vrstvy plochej strechy je potrebné odstrániť min. po plošnú nosnú konštrukciu (trapézový plech). Predpokladá sa, že plošná nosná vrstva je tvorená trapézovým plechom, ktorý je podopretý na oceľovom rošte.
N	NOVÉ OPLECHOVANIE POPLASTOVANÝ PLECH
C1	NOVÉ OPLECHOVANIE ATIKY Z POPLASTOVANÉHO PLECHU HYDROIZOLAČNÁ FÓLIA,Hr. 1,5mm TESNIACÍ TMEL GEOTEXTÍLIA MIN. 300g/m2 POLYSTYRÉN XPS, Hr. 40mm JESTV. ATIKA

POZNÁMKY:

- NEFUNKČNÉ KÁBELÁŽE ODSTRÁNIŤ
- FUNKČNÉ KOAXIÁLNE A KOMUNIKAČNÉ KÁBLE ZAKRYŤ POD ZATEPĽOVACÍ SYSTÉM, UMIESTNIŤ DO CHRÁNIČKY
- OCEĽOVÉ MREŽE PRED OKNOM - DEMONTÁŽ A SPÄTNÝ MONTÁŽ
- NOVÝ ZVOD HROMOZVODU OSADIŤ DO CHRÁNIČKY FXP32/29mm A ZAKRYŤ TEP. IZOL.
- KLIMATIZAČNÉ ZARIADENIE PREDĽŽIŤ KONZOL PODĽA POTREBY - DEMONTÁŽ A SPÄTNÝ MONTÁŽ
- DEMONTÁŽ A MONTÁŽ SVETELNÝCH ZARIADENÝ PODĽA POTREBY PREDĽŽIŤ KONZOLY
- DEMONTÁŽ A MONTÁŽ KAMEROVÝCH ZARIADENÝ PODĽA POTREBY PREDĽŽIŤ KONZOLY
- INFORMAČNÉ TABUĽE PREMIESTNIŤ NA NANOVO ZATEPLENÚ FASÁDU, TABUĽE BUDÚ ZAVESENÉ NA ZÁVITOVÉ TYČE, KTORÉ BUDÚ KOTVENÉ DO PÔVODNEJ STENY S CHEMICKOU KOTVOU
- REBRÝK - DEMONTÁŽ A SPÄTNÝ MONTÁŽ ODHRDZOVANIE A NOVÝ NÁTER PREDĽŽIŤ KONZOLY ZÁVITOVÝM TYČOM, KTORÉ BUDÚ KOTVENÉ DO PÔVODNEJ STENY A CHMICKOU KOTVOU
- NOVÝ NÁTER DREVENÝCH A KOVOVÝCH PRVKOV

±0,000 - ÚROVEŇ PODLAHY

AUTORI:	ING.RAJMUND NEDEĽA aut. stav. inž.
ZODPOV. PROJEKTANT:	ING.RAJMUND NEDEĽA aut. stav. inž.
VYPRACOVAL:	ING.RAJMUND NEDEĽA aut. stav. inž.
INVESTOR:	Ministerstvo vnútra SR, IČO: 00151866
MIESTO STAVBY:	Žilina, parc. č. 449/7
DÁTUM:	január 2015

cobra bauart
COBRA BAUART, s.r.o.
ŠPORTOVÁ 40, 991 11 BALOG NAD IPĽOM
mob.:0905457225 e-mail: nedela@cobrabauart.sk

STAVBA: **OBVODNÉ ODDELENIA POLICAJNÉHO ZBORU KUZMÁNYHO 32, ŽILINA-**
Rekonštrukcia a modernizácia objektu

PROFESIA:	ARCHITEKTÚRA
ÚČEL:	PS
ARCH.Č.:	
MIERKA	1:75
ČÍSLO VÝKR.:	A - 11

OBSAH: **POHĽAD ĽAVÝ**

7

0 10 CM