ROZVODNÁ SÚSTAVA: 3+PEN AC 50Hz, 400V/230V, TN-C
ROZVODNÁ SÚSTAVA: 1+PEN AC 50Hz, 230V, TN-C

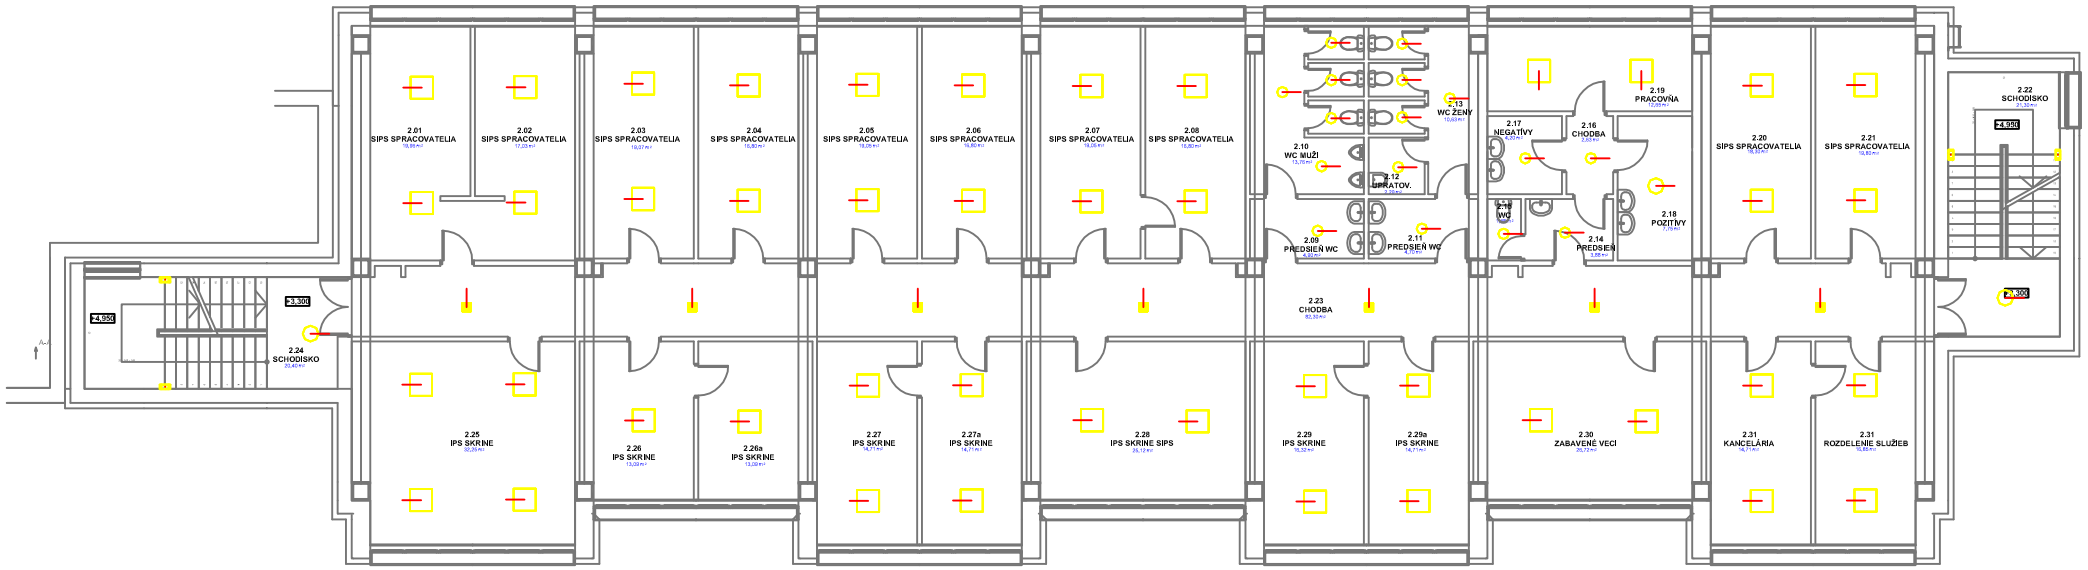

POZNÁMKY:	V zmysle STN 33 2000-7-701- Zóna 0
Ochrana pred úrazom elektrickým prúdom v zmysle STN IEC 61 140, STN 33 2000-4-41	
Ochrana pred úrazom elektrickým prúdom v normálnej prevádzke: Ochrana izolovaním živých častí, zábranami alebo krytmi, prekážkami, umiestnením mimo dosahu.	
Ochrana pred úrazom elektrickým prúdom pri poruche: Ochrana samočinným odpojením napájania	
Ochrana pred n. ú. n. do rekonštrukcie elektrických rozvodov ustáva: Hodnotenie v zmysle STN 34 1010.	

LEGENDA SVIETIDIEL:

- FL4170898472 (LED, 1x37W, 230V)
- Linea Panos 19605 (LED, 1x13W, 230V)
- FL 3664857971 (LED, 1x15W, 230V)
- Linea Panos 19610 (LED, 1x50W, 230V)
- FL3664857971 (LED, 1x15W, 230V)

SADA:

VYPRACOVAL	ZODP.PROJ.PROFESIE	KONTROLOVAL	ZODP.PROJ.STAVBY
Mgr. Edmund Dócz	Mikuláš Styaszni		Ing. Rajmund Nedela

PROJEKČNÁ KANCELÁRIA POD BAŠTOU 2,NOVÉ ZÁMKY

Kancelária kontakt: +421 907 344734 e-mail: delpro@delpro.sk

OKRES: ŽILINA | OBEC: ŽILINA

INVESTOR: Ministerstvo vnútra SR, ÚOŠS, Pribinova 2, Bratislava

Rekonštrukcia a modernizácia objektu
OBVODNÉ ODDELENIA POLICAJNÉHO ZBORU; KUZMÁNYHO 32, ŽILINA
Svetelno – technická štúdia
Kuzmányiho 26, Žilina

Umelé osvetlenie 2. NP

FORMÁT	A 4
DÁTUM	20.02.2015
STUPEŇ	P
MERÍTKO	1:100
ZÁK.ČÍSLO:	VN12.15/200215
ARCHÍVNE ČÍSLO	Č.VÝKRESU
20022015	E1.3