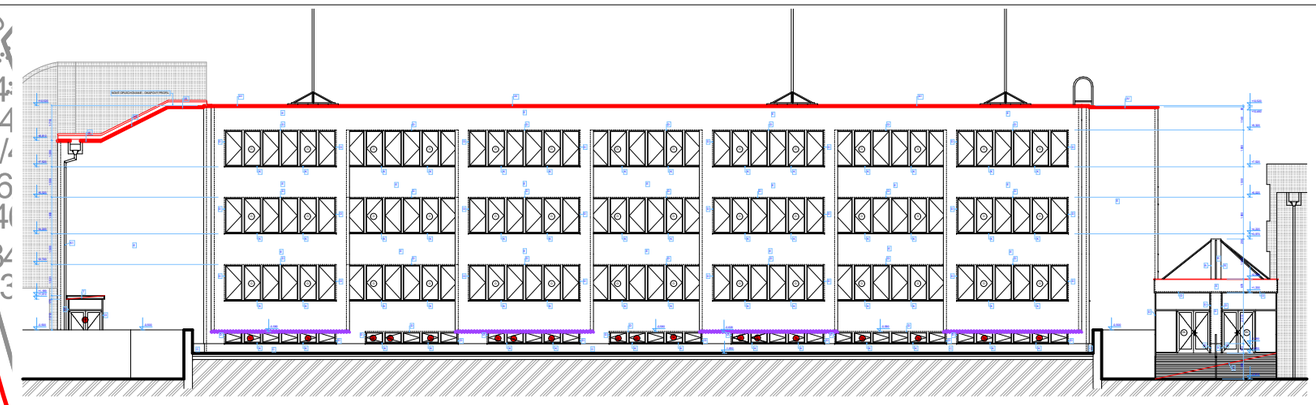

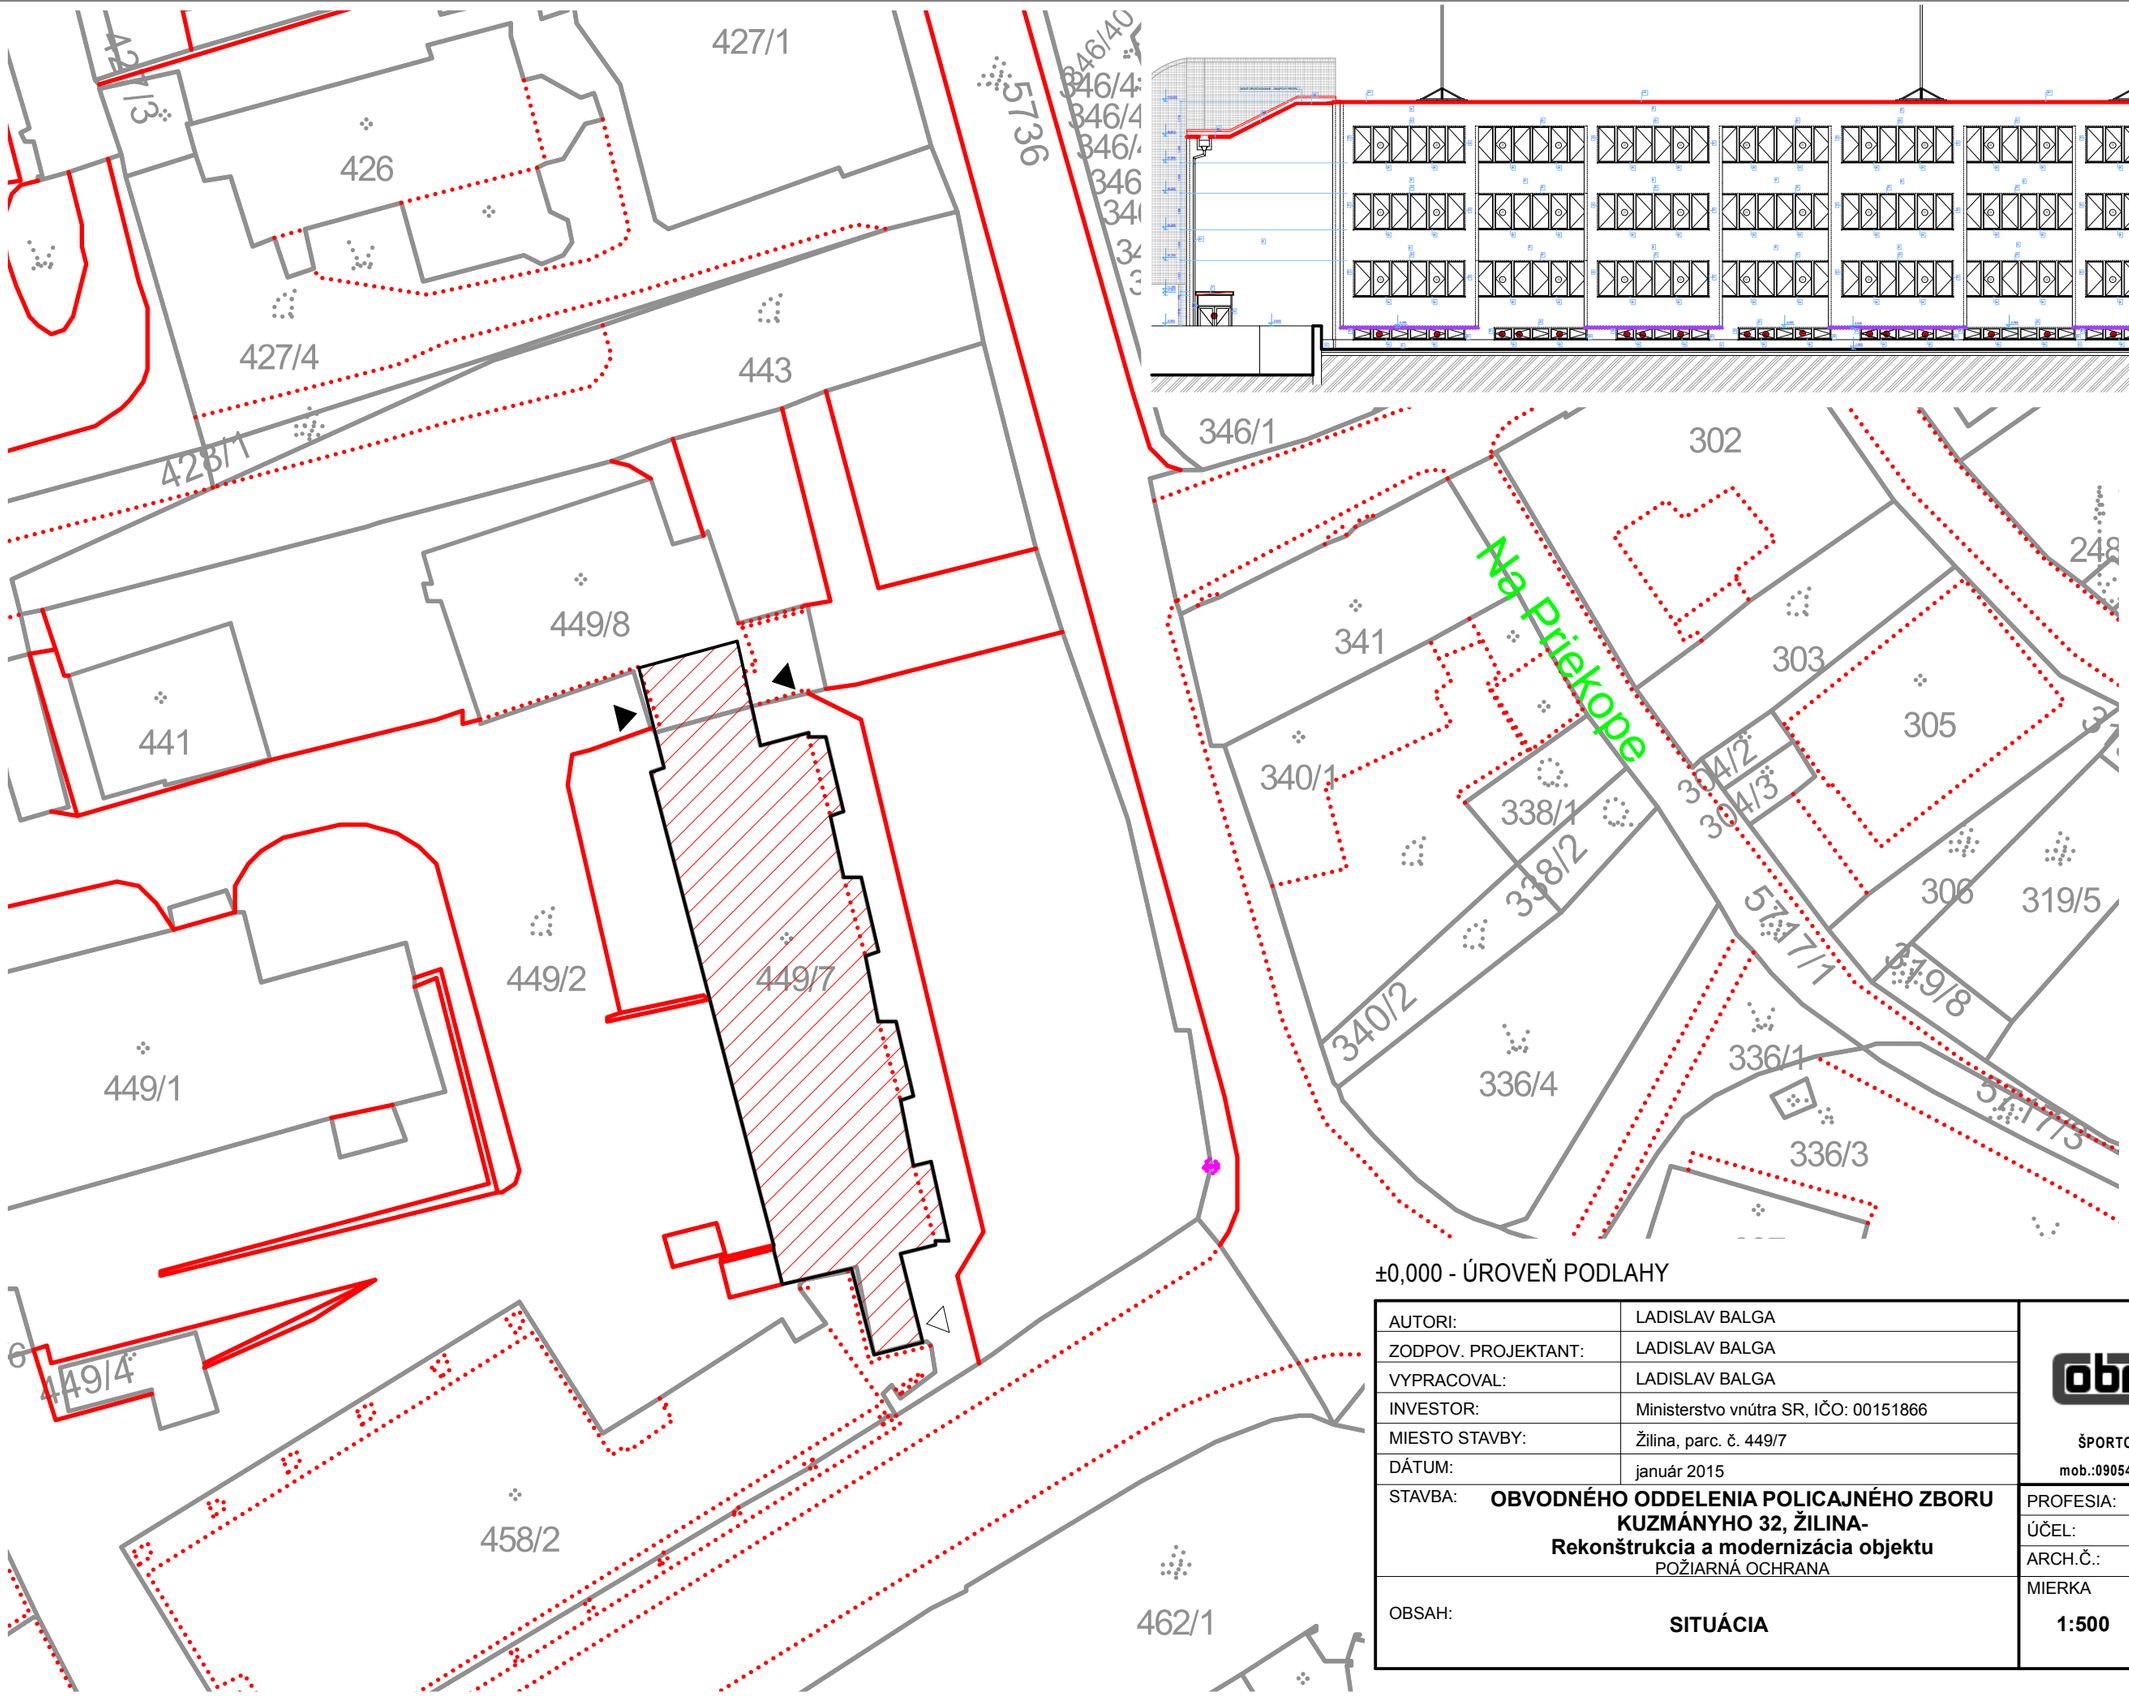

±0,000 - ÚROVEŇ PODLAHY

AUTORI:	LADISLAV BALGA
ZODPOV. PROJEKTANT:	LADISLAV BALGA
VYPRACOVAL:	LADISLAV BALGA
INVESTOR:	Ministerstvo vnútra SR, IČO: 00151866
MIESTO STAVBY:	Žilina, parc. č. 449/7
DÁTUM:	január 2015

STAVBA: **OBVODNÉHO ODDELENIA POLICAJNÉHO ZBORU KUZMÁNYHO 32, ŽILINA-**
Rekonštrukcia a modernizácia objektu
POŽIARNÁ OCHRANA

OBSAH: **SITUÁCIA**

cobra bauart
COBRA BAUART, s.r.o.
ŠPORTOVÁ 40, 991 11 BALOG NAD IPĽOM
mob.:0905457225 e-mail: nedela@cobrabauart.sk

PROFESIA:	ARCHITEKTÚRA
ÚČEL:	PS
ARCH.Č.:	
MIERKA	ČÍSLO VÝKR.:
1:500	**A - 01**

0 10 CM