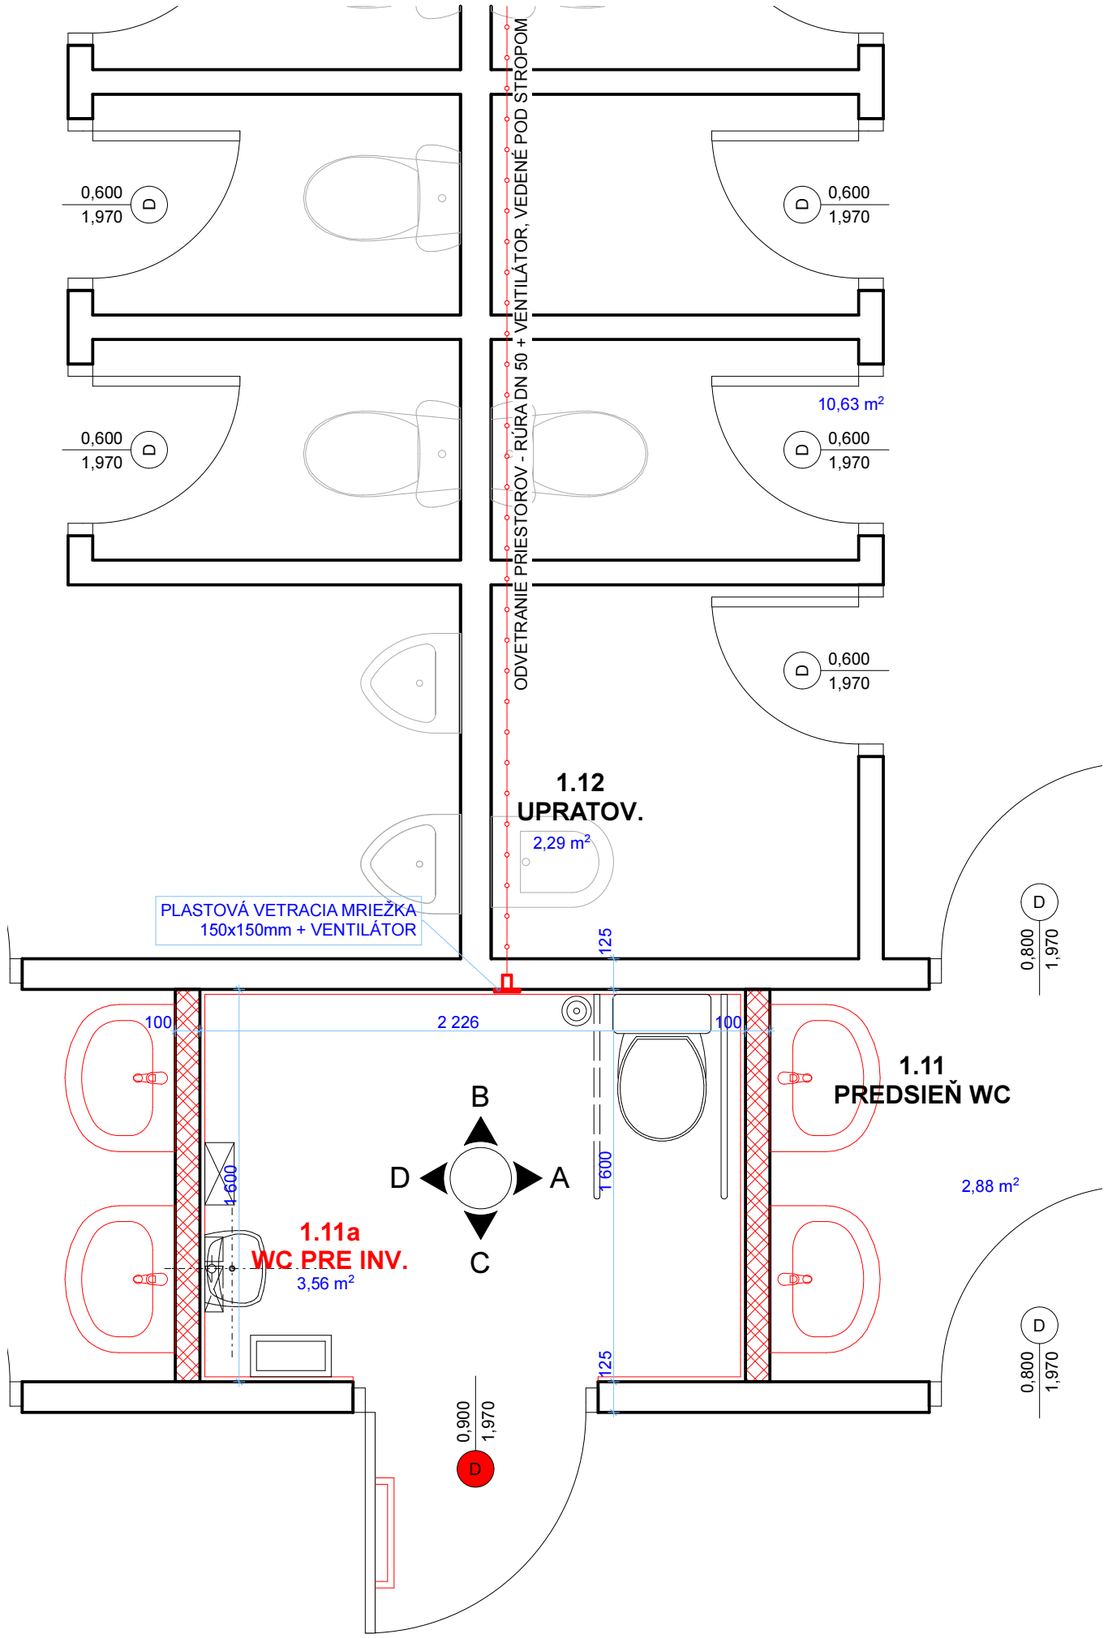

LEGENDA POUŽITÝCH MATERIÁLOV:

JESTV. NOSNÉ MURIVO

NOVÉ NENOSNÉ MURIVO Z PRESNÝCH PÓROBETÓNOVÝCH TVÁRNIC YTONG P2 - 500 (100 x 249 x 599mm) NA TENKOVRSTVOVÚ LEPIACU MALTU

LEGENDA GRAFICKÝCH ZNAČENÍ:

WC, 645 x 355 x 760 mm
JIKA ZDRAV. WC

UMÝVADLO, 640 x 550 x 165 mm
JIKA ZDRAV. UMÝVADLO

KÔŠ NA ODPADKY, OTVORENÝ,
330 x 600 x 170 mm, 27 l, MERIDA

WC SÚPRAVA (WC KEFA),
120 x 425 x 120 mm

MALÝ PRIETOKOVÝ OHRIEVAČ VODY
186 x 135 x 75 mm,
CLAGE SMARTRONIC MCX3

ZÁSOBNÍK NA PAPIEROVÉ UTERÁKY,
255 x 155 x 120 mm, MERIDA

DÁVKOVAČ TEKUTÉHO MYDLA,
100 x 190 x 75 mm, 0,4 l, MERIDA,

PEVNÉ TOALETNÉ DRŽADLO,
834 x 165 mm
JIKA MADLO SKLOPNÉ, ZÁVESNÉ

SKLOPNÉ TOALETNÉ DRŽADLO,
834 x 165 mm
JIKA MADLO,
S DRŽIAKOM NA TOAL. PAPIER

±0,000 - ÚROVEŇ PODLAHY

AUTORI:	ING.RAJMUND NEDEĽA aut. stav. inž.
ZODPOV. PROJEKTANT:	ING.RAJMUND NEDEĽA aut. stav. inž.
VYPRACOVAL:	ING.RAJMUND NEDEĽA aut. stav. inž.
INVESTOR:	Ministerstvo vnútra SR, IČO: 00151866
MIESTO STAVBY:	Žilina, parc. č. 449/7
DÁTUM:	január 2015

cobra bauart
COBRA BAUART, s.r.o.
ŠPORTOVÁ 40, 991 11 BALOG NAD IPĽOM
mob.:0905457225 e-mail: nedela@cobrabauart.sk

STAVBA:	**OBVODNÉ ODDELENIA POLICAJNÉHO ZBORU KUZMÁNYHO 32, ŽILINA- Rekonštrukcia a modernizácia objektu**	PROFESIA:	ZDRAVOTECHNIKA
		ÚČEL:	PS
		ARCH.Č.:	
OBJEKT:	**SO 02 - BEZBARIÉROVÉ WC**	MIERKA	ČÍSLO VÝKR.:
OBSAH:	**NOVÝ STAV** PÔDORYS	**1:25**	**A - 01**

8

0 10 CM