


2. NP

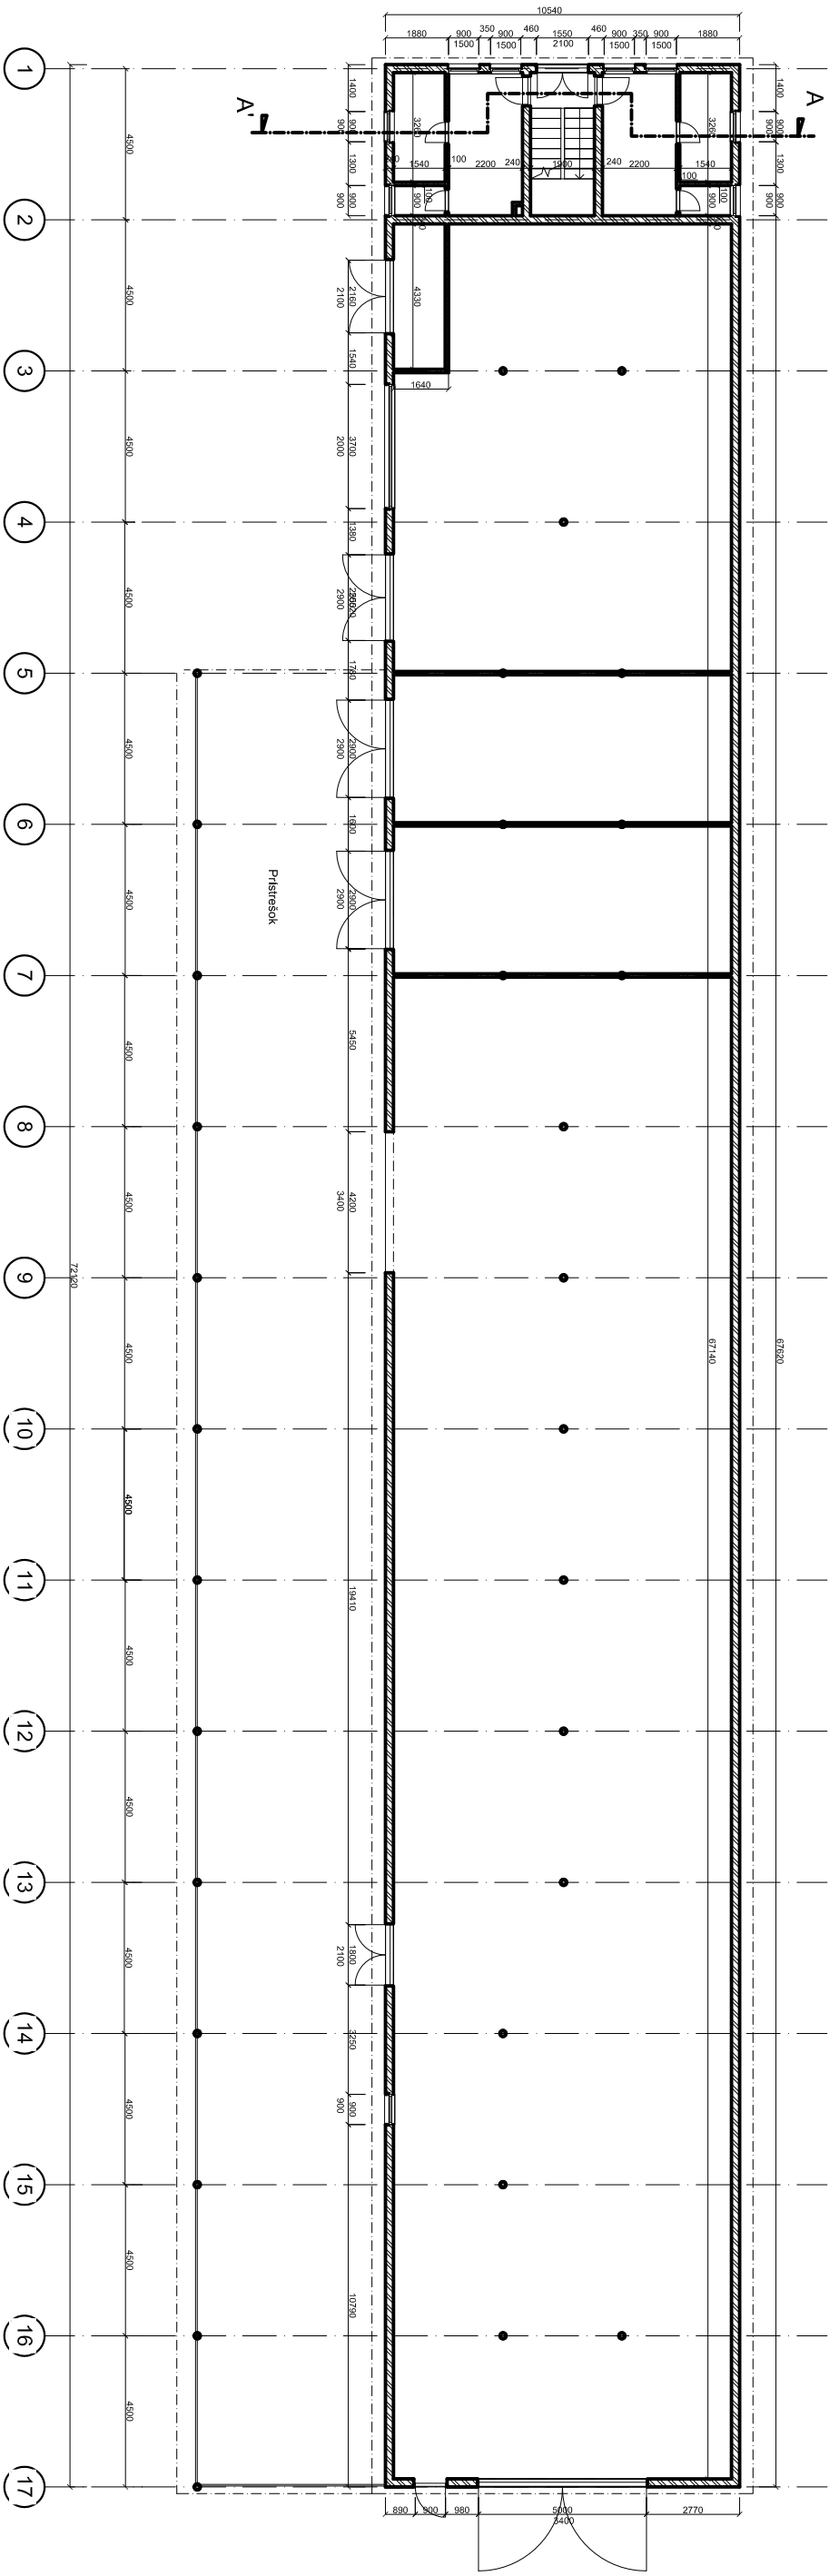

1. NP

NÁZOV STAVBY: STAVEBNÉ ÚPRAVY BUDOVY PRE CHOV HD.
MIESTO STAVBY: RUDNIK
INVESTOR: AGRO-MOLD a.s.
PROJEKTANT: Ing. arch. DEZIDER KOVACS
KRESLIL: Ing. arch. JAKUB MAREK
OBSAH VÝKRESU: 1. NP, 2. NP
MIERKA M 1:200