


Pohľad južný

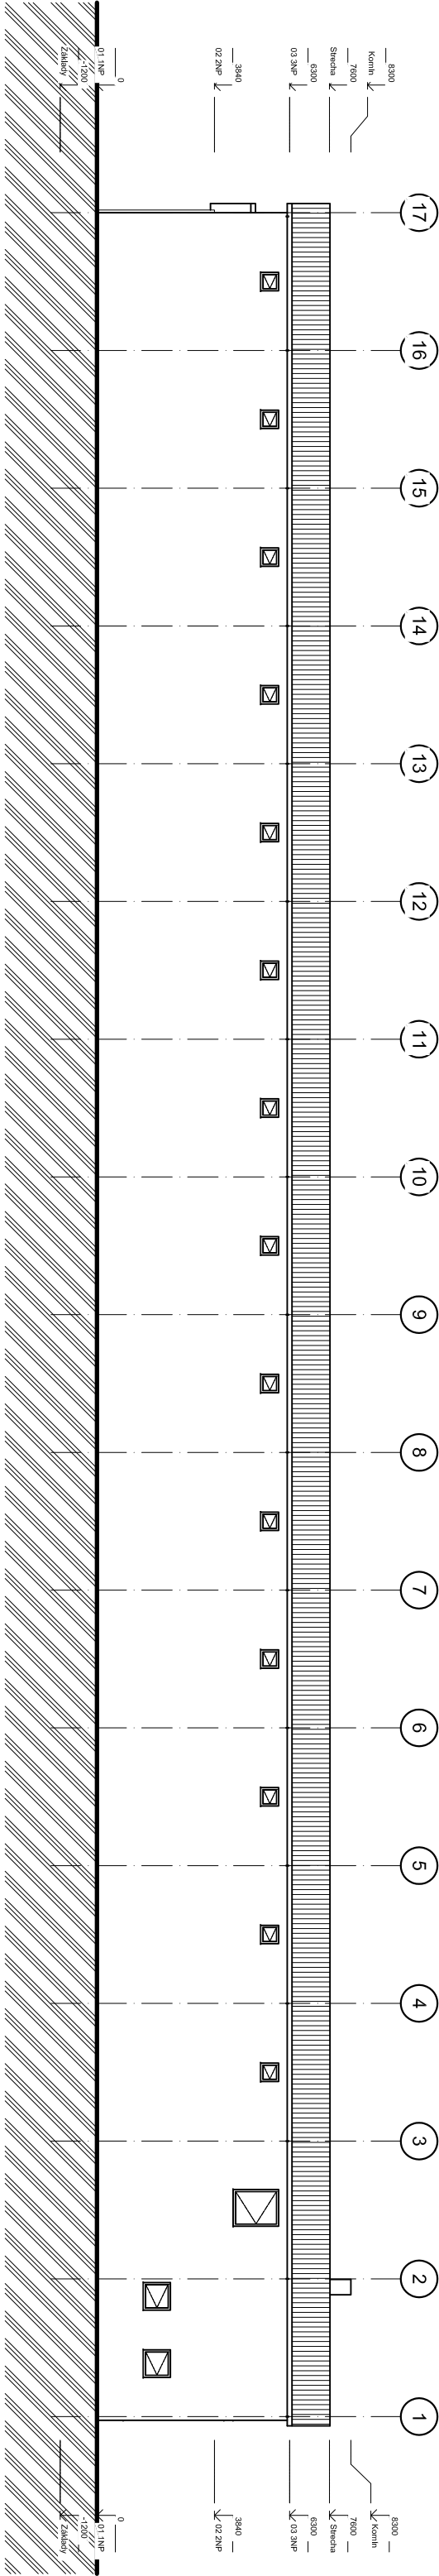

Pohľad severný

NÁZOV STAVBY: STAVEBNÉ ÚPRAVY BUDOVY PRE CHOV HD.  
MIESTO STAVBY: RUDNÍK  
INVESTOR: AGRO-MOLD a.s.  
PROJEKTANT: Ing. arch. DEZIDER KOVACS  
KRESLI: Ing. arch. JAKUB MAREK  
OBSAH VÝKRESU: **Pohľad južný, Pohľad severný**  
MIERKA M 1:200