


POHLAD JUŽNÝ

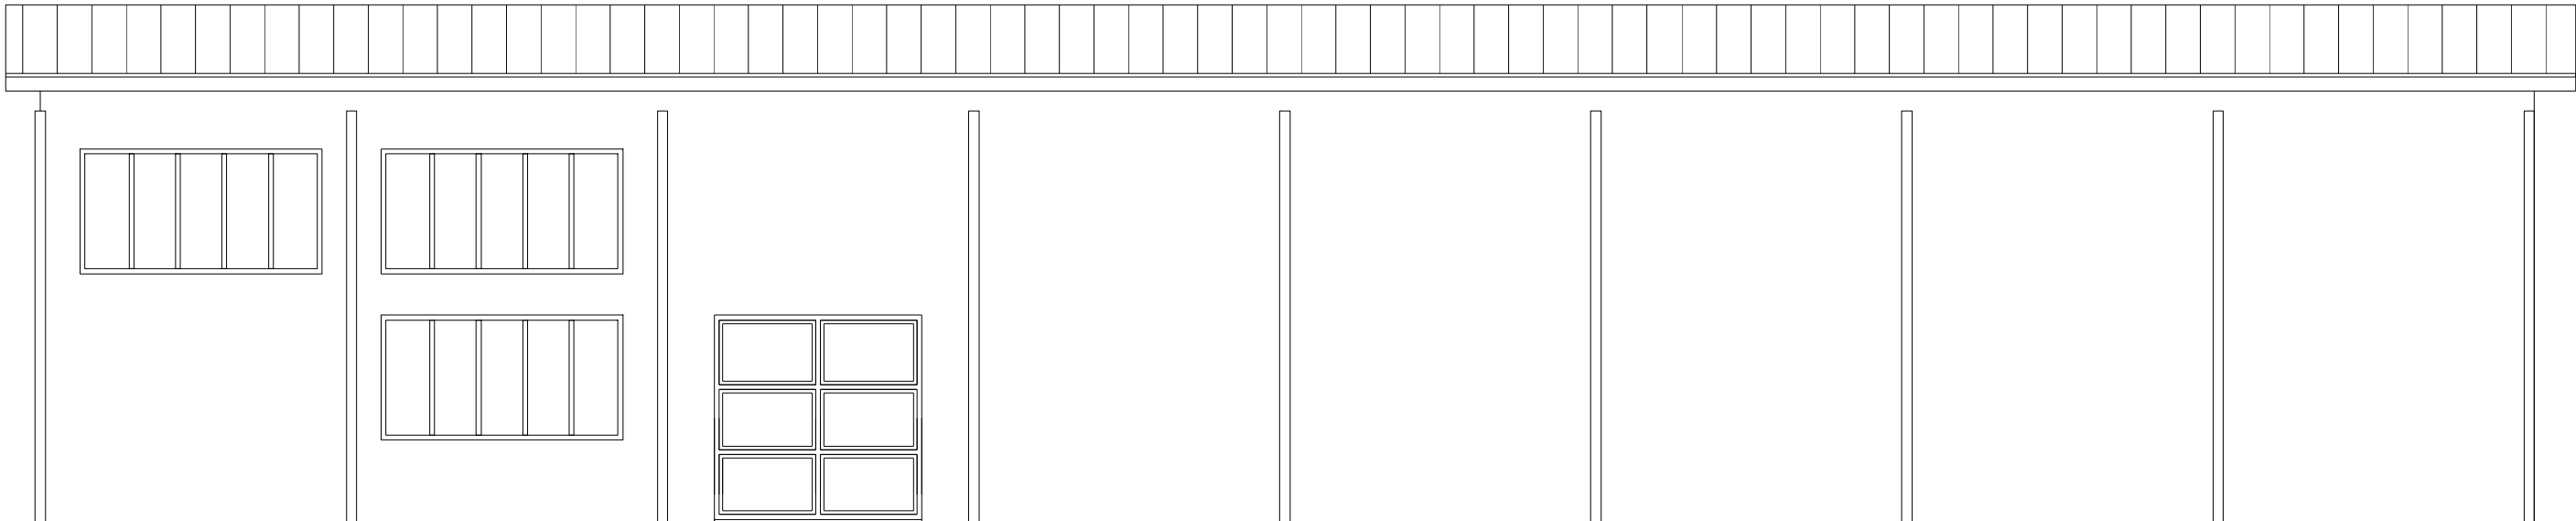

POHLAD SEVERNÝ

NÁZOV STAVBY: FIREMNÁ PREDAJNA A SKLADY  
MIESTO STAVBY: MOLDAVA nad BODVOU  
INVESTOR: AGROMOLD a.s.  
PROJEKTANT: Ing. arch. DEZIDER KOVACS  
KRESLIL: JOZEF ŽIARAN

OBSAH VÝKRESU: **POHLADY - stav**

MIERKA M 1:100