PÔDORYS PRÍSTUPOVEJ LÁVKY NA KÓTE 132,272=-0,010 A DOSKY DOLNÉHO DOJAZDU VÝŤAHU

M1:50

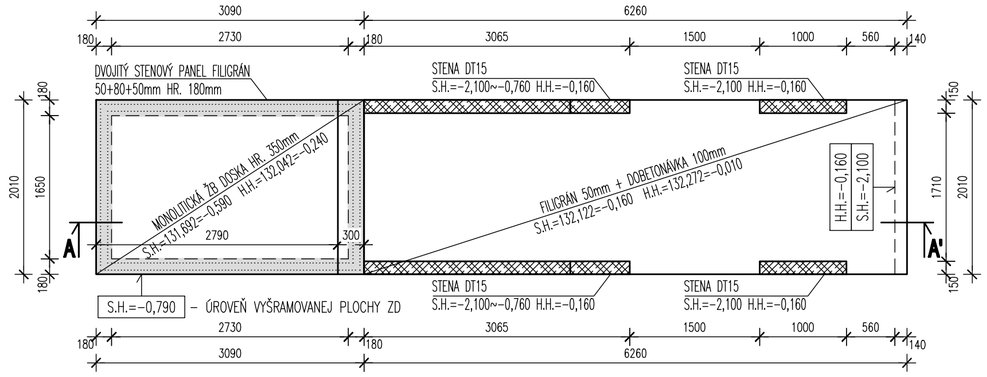

PÔDORYS PRÍSTUPOVEJ LÁVKY NA KÓTE 137,232=+4,950 A STROPNEJ DOSKY VÝŤAHOVEJ ŠACHTY

M1:50

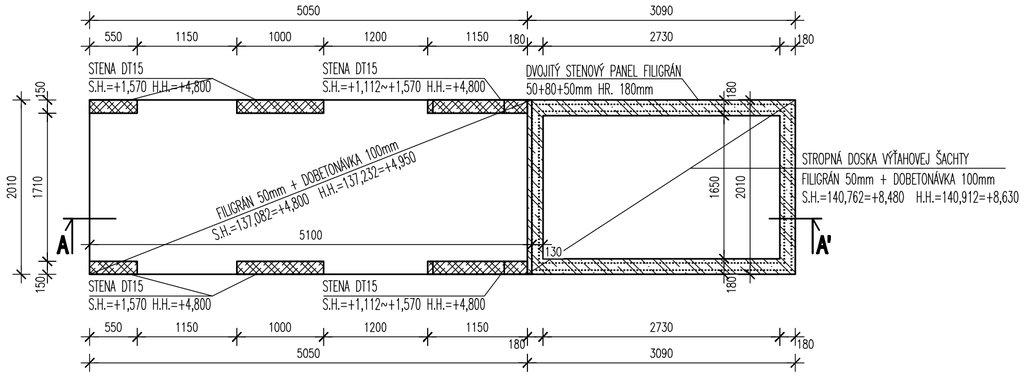

REZ A-A'

M1:50

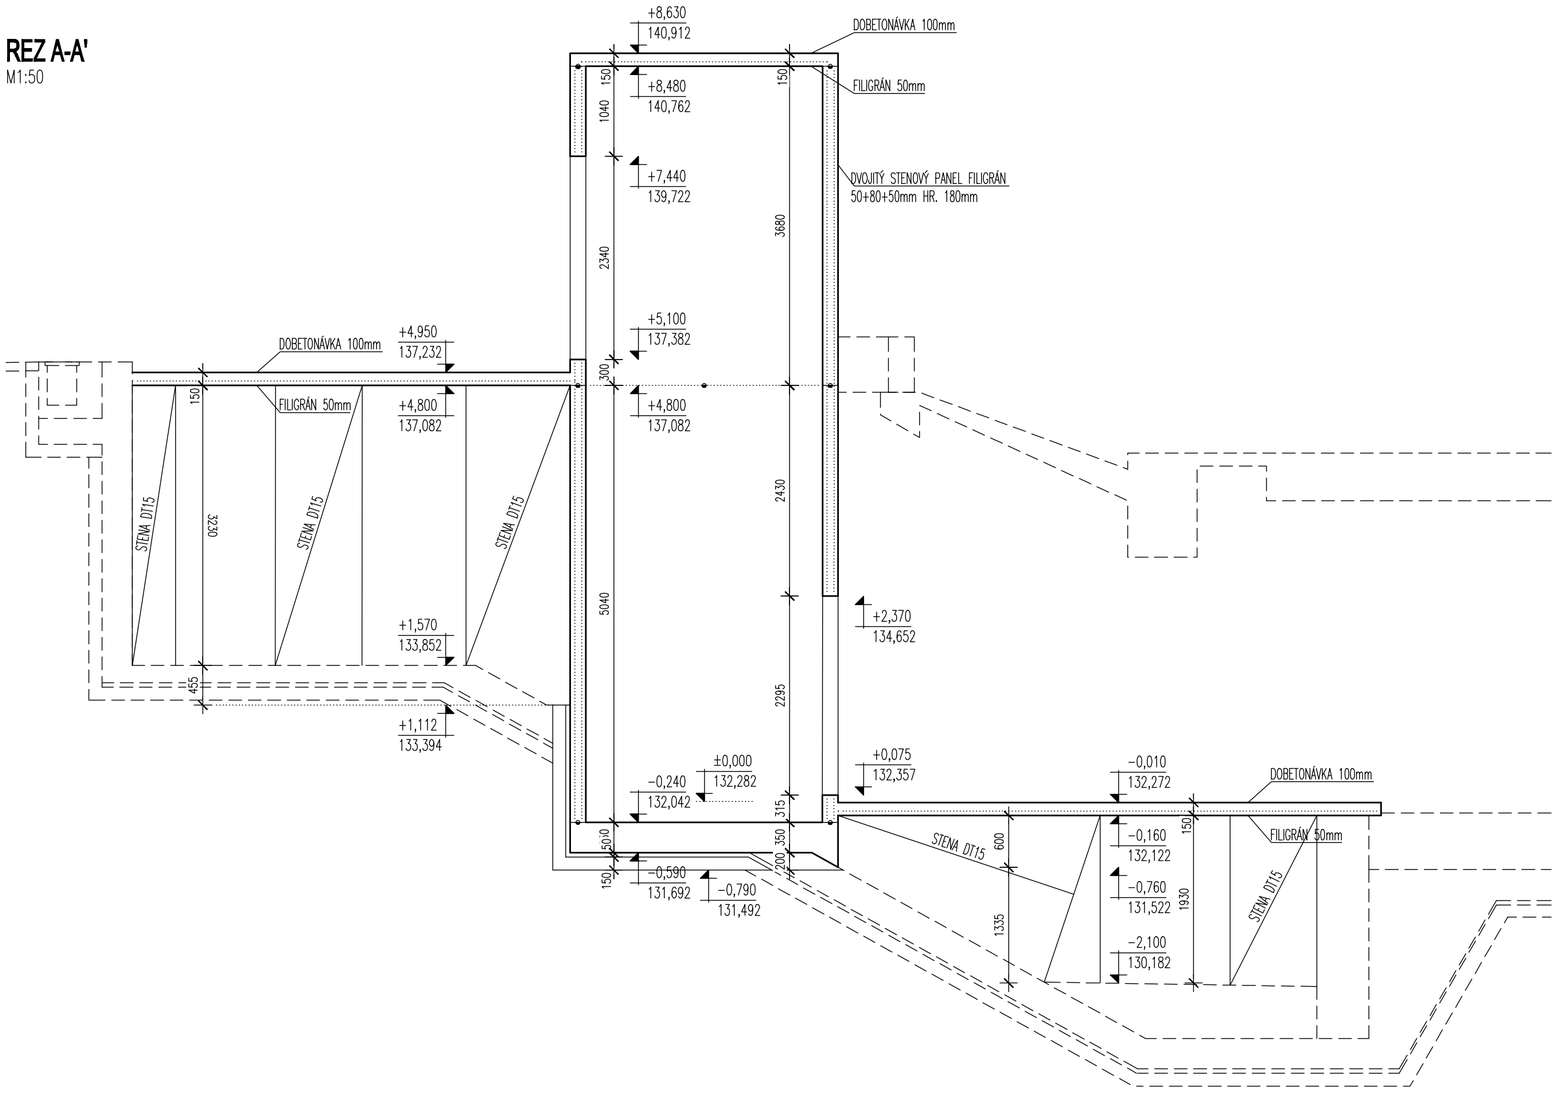

LEGENDA:

- –HRANA ŽB KONŠTRUKCIE
- –HRANA JESTVUJÚCEJ KONŠTRUKCIE
- –ŽELEZOBETÓNOVÉ STENY NAD DOSKOU
- –ŽELEZOBETÓNOVÉ STENY POD DOSKOU
- –NOSNÉ MURIVO Z DT TVÁRNIC POD DOSKOU
- –HRANICA PRACOVNEJ ETAPY

BETÓN: STN EN 206 - C25/30 - XC2(SK) - Cl0.4 - Dmax 16 - S3
OCEĽ: BETONÁRSKA - B 500 B
KRYTIE 30 mm

POZNÁMKY:

- rozmery a tvar konštrukcie na stavbe pred betonážou kontrolovať
- tvar a polohu stavebných úprav konštrukcií pred betonážou konfrontovať s výkresmi ostatných profesií
- dverné otvory výťahovej šachty sú súčasťou stenových prefabrikátov

0,000 = 132,282 m n.m.

GENERÁLNY PROJEKTANT	Ing.arch. Ivan Kubík, autorizovaný architekt SKA 0192AA Bezručova 6, 811 09 Bratislava		
KOORDINÁTOR PROJEKTU	Ing. arch. Peter Kollár		
ZODPOVEDNÝ PROJEKTANT	Ing. Martin Seyfert		
VYPRACOVAL	Bc. Miroslav Štech		
STAVEBNÍK	Immocap Group a.s. BBC V, Plynárenská 7/C, 821 09 Bratislava		
NÁZOV STAVBY MIESTO STAVBY	**OBNOVA PODCHODU PRE PEŠÍCH TRNAVSKÉ MÝTO, Bratislava**	dátum	02/ 2017
		formát	6 A4
PROFESIA	E1.2 STATIKA	mierka	1:50
ČASŤ B	OBNOVA VERTIKÁLNEJ DOPRAVY		
OBSAH	VÝKRES TVARU - VSTUP č. 1	výkres č.	1

ARCHITEKT

paré č.:

stupeň : PSP