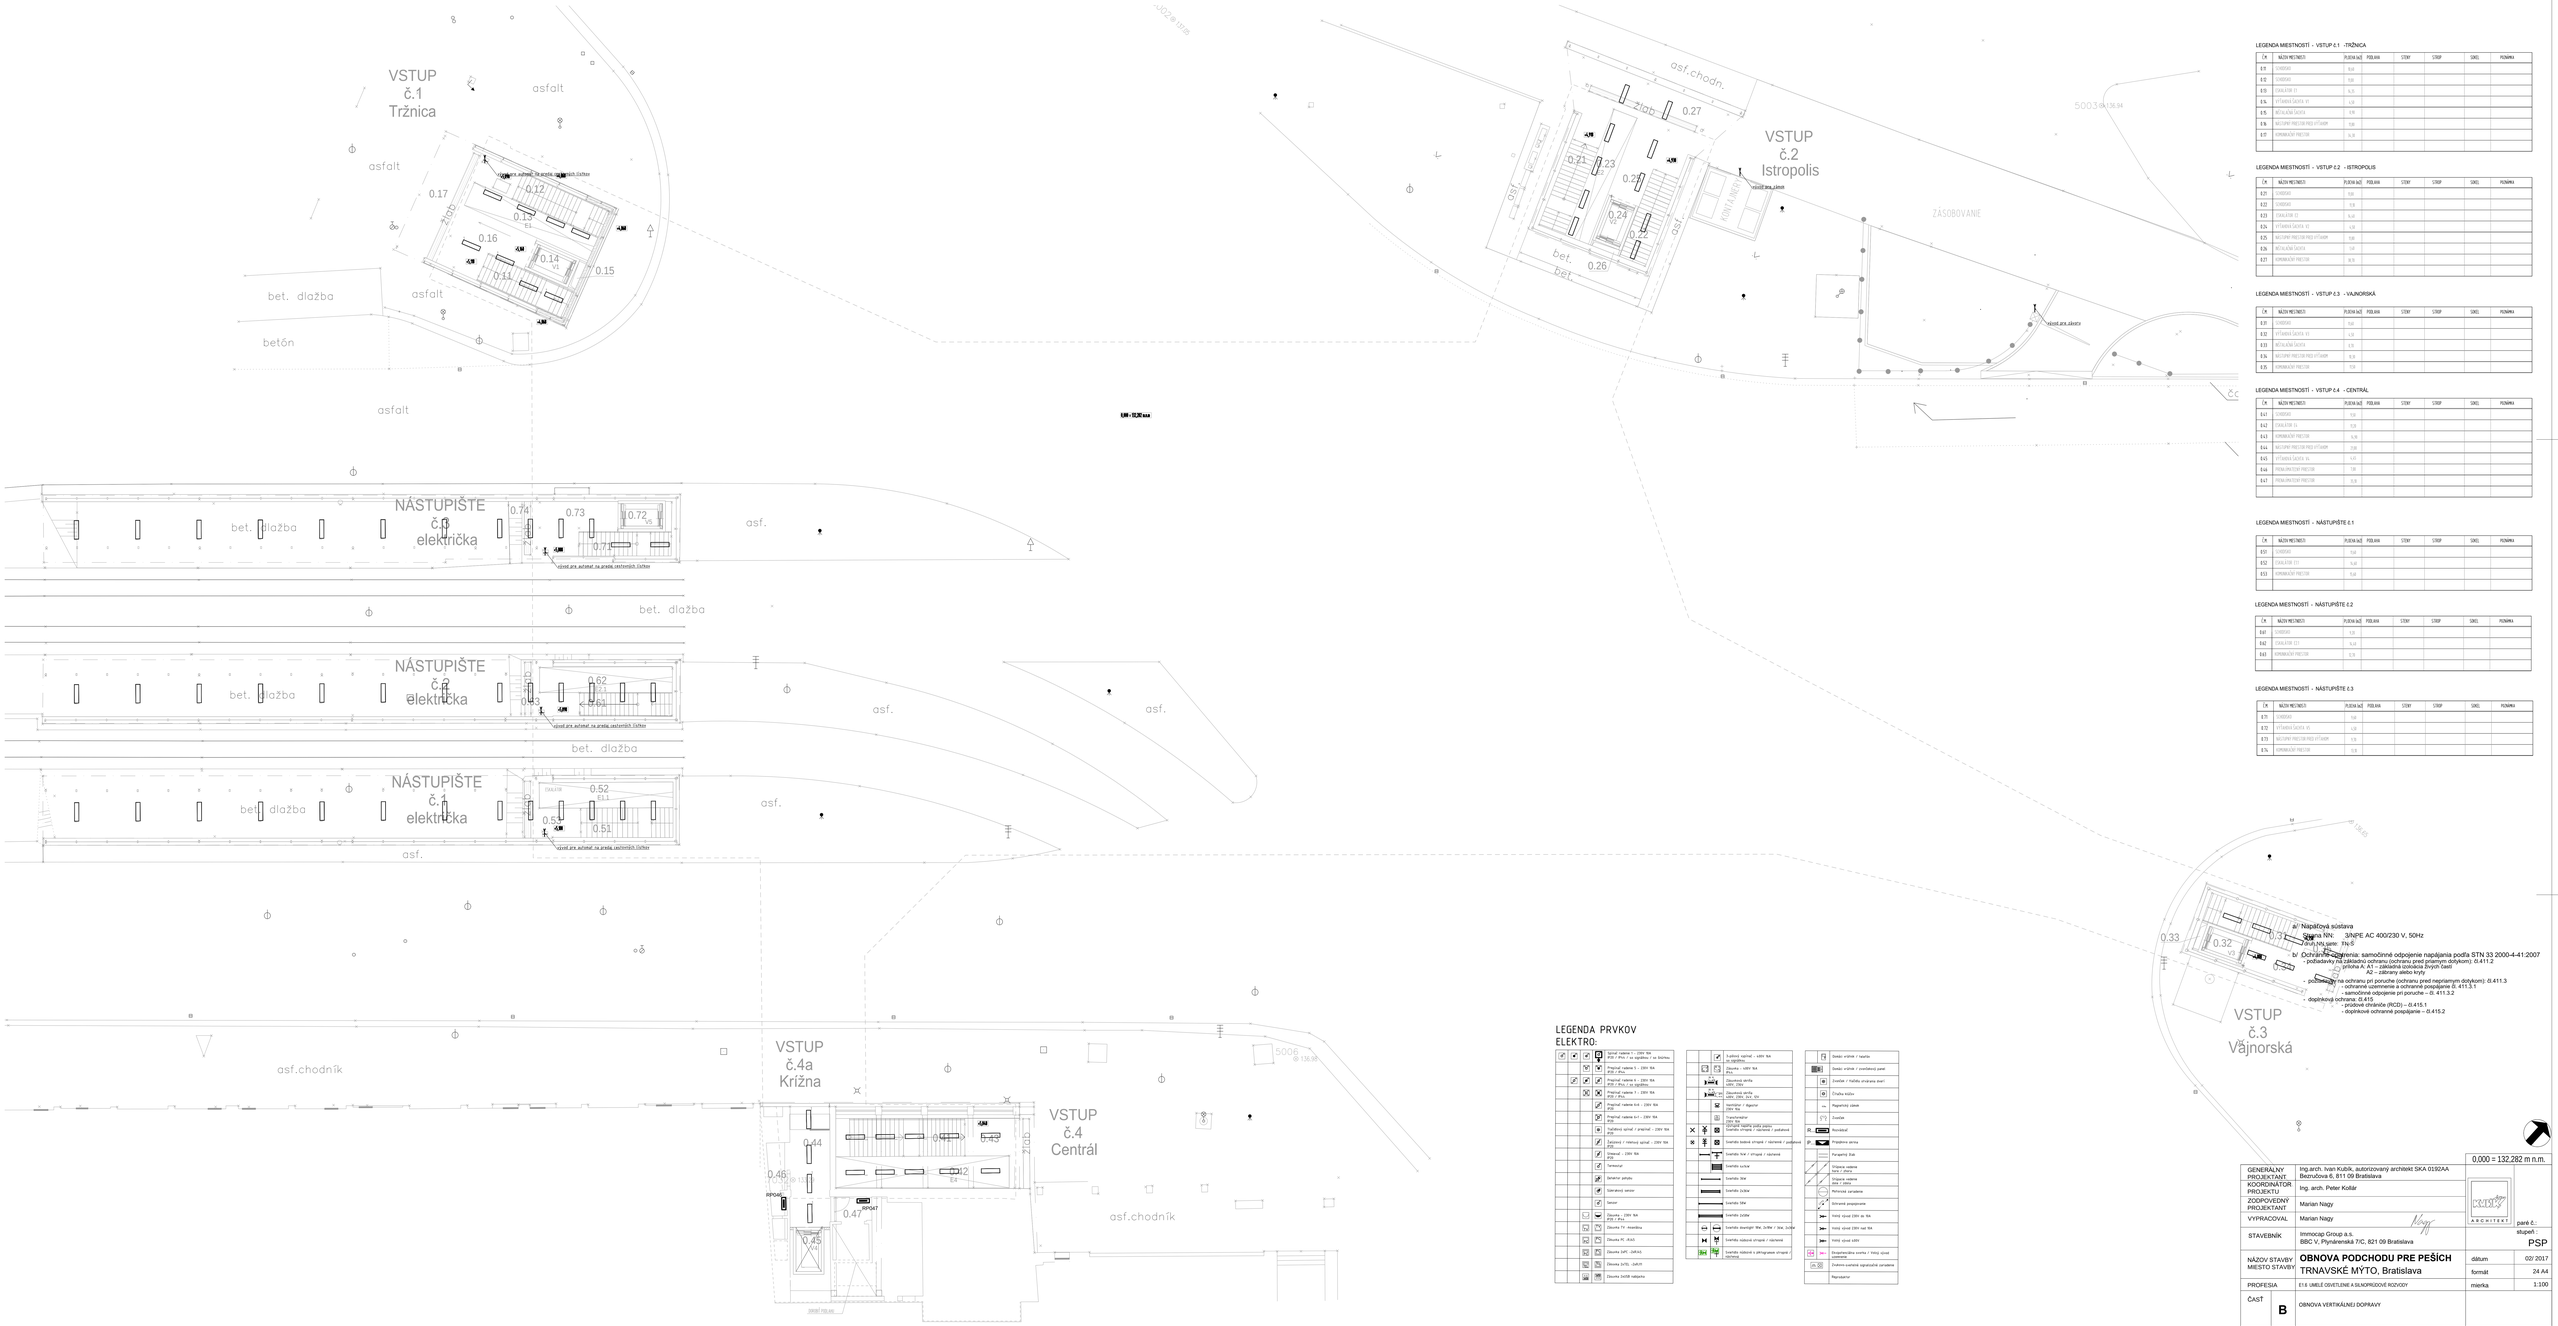


LEGENDA MIESTNOSTÍ - VSTUP č.1 -TRŽNICA

| Č. | NÁZOV MIESTNOSTI | PLOCHA [m2] | PODLAHA | STENY | STROP | SOKEL | POZNÁMKA |
|---|---|---|---|---|---|---|---|
| 0.11 | CHODBA | 9,61 | | | | | |
| 0.12 | CHODBA | 7,92 | | | | | |
| 0.13 | ČAKÁLŇA 1:1 | 9,71 | | | | | |
| 0.14 | ATTANSKÁ SKLÁPKA V1 | 1,20 | | | | | |
| 0.15 | BETÓNOVÁ SKLÁPKA | 1,95 | | | | | |
| 0.16 | BEZPEČNÝ PRIESTOR PRED VÝŤAHOM | 5,80 | | | | | |
| 0.17 | KOMUNIKAČNÝ PRIESTOR | 16,18 | | | | | |
| | | | | | | | |

LEGENDA MIESTNOSTÍ - VSTUP č.2 - ISTROPOLIS

| Č. | NÁZOV MIESTNOSTI | PLOCHA [m2] | PODLAHA | STENY | STROP | SOKEL | POZNÁMKA |
|---|---|---|---|---|---|---|---|
| 0.21 | CHODBA | 9,61 | | | | | |
| 0.22 | CHODBA | 9,72 | | | | | |
| 0.23 | ČAKÁLŇA 1:1 | 16,40 | | | | | |
| 0.24 | ATTANSKÁ SKLÁPKA V2 | 1,20 | | | | | |
| 0.25 | BEZPEČNÝ PRIESTOR PRED VÝŤAHOM | 5,80 | | | | | |
| 0.26 | BETÓNOVÁ SKLÁPKA | 1,95 | | | | | |
| 0.27 | KOMUNIKAČNÝ PRIESTOR | 16,18 | | | | | |
| | | | | | | | |

LEGENDA MIESTNOSTÍ - VSTUP č.3 - VAJNORSKÁ

| Č. | NÁZOV MIESTNOSTI | PLOCHA [m2] | PODLAHA | STENY | STROP | SOKEL | POZNÁMKA |
|---|---|---|---|---|---|---|---|
| 0.31 | CHODBA | 9,61 | | | | | |
| 0.32 | ATTANSKÁ SKLÁPKA V3 | 1,20 | | | | | |
| 0.33 | BETÓNOVÁ SKLÁPKA | 1,95 | | | | | |
| 0.34 | BEZPEČNÝ PRIESTOR PRED VÝŤAHOM | 5,80 | | | | | |
| 0.35 | KOMUNIKAČNÝ PRIESTOR | 17,01 | | | | | |

LEGENDA MIESTNOSTÍ - VSTUP č.4 - CENTRÁL

| Č. | NÁZOV MIESTNOSTI | PLOCHA [m2] | PODLAHA | STENY | STROP | SOKEL | POZNÁMKA |
|---|---|---|---|---|---|---|---|
| 0.41 | CHODBA | 9,61 | | | | | |
| 0.42 | ČAKÁLŇA 1:1 | 9,71 | | | | | |
| 0.43 | KOMUNIKAČNÝ PRIESTOR | 9,78 | | | | | |
| 0.44 | BEZPEČNÝ PRIESTOR PRED VÝŤAHOM | 5,80 | | | | | |
| 0.45 | ATTANSKÁ SKLÁPKA V4 | 1,20 | | | | | |
| 0.46 | PRÍSTUPOVÝ PRIESTOR | 7,80 | | | | | |
| 0.47 | PRÍSTUPOVÝ PRIESTOR | 8,06 | | | | | |
| | | | | | | | |

LEGENDA MIESTNOSTÍ - NÁSTUPIŠTE č.1

| Č. | NÁZOV MIESTNOSTI | PLOCHA [m2] | PODLAHA | STENY | STROP | SOKEL | POZNÁMKA |
|---|---|---|---|---|---|---|---|
| 0.51 | CHODBA | 9,61 | | | | | |
| 0.52 | ČAKÁLŇA 1:1 | 9,61 | | | | | |
| 0.53 | KOMUNIKAČNÝ PRIESTOR | 9,61 | | | | | |
| | | | | | | | |

LEGENDA MIESTNOSTÍ - NÁSTUPIŠTE č.2

| Č. | NÁZOV MIESTNOSTI | PLOCHA [m2] | PODLAHA | STENY | STROP | SOKEL | POZNÁMKA |
|---|---|---|---|---|---|---|---|
| 0.61 | CHODBA | 9,61 | | | | | |
| 0.62 | ČAKÁLŇA 1:1 | 9,61 | | | | | |
| 0.63 | KOMUNIKAČNÝ PRIESTOR | 9,78 | | | | | |
| | | | | | | | |

LEGENDA MIESTNOSTÍ - NÁSTUPIŠTE č.3

| Č. | NÁZOV MIESTNOSTI | PLOCHA [m2] | PODLAHA | STENY | STROP | SOKEL | POZNÁMKA |
|---|---|---|---|---|---|---|---|
| 0.71 | CHODBA | 9,61 | | | | | |
| 0.72 | ATTANSKÁ SKLÁPKA V5 | 1,20 | | | | | |
| 0.73 | BEZPEČNÝ PRIESTOR PRED VÝŤAHOM | 5,80 | | | | | |
| 0.74 | KOMUNIKAČNÝ PRIESTOR | 9,78 | | | | | |
| | | | | | | | |

LEGENDA PRVKOV ELEKTRO:

| | |
|---|---|
| Spínač radenia 1 – 10A 1M IP20 / IP44 / so signálkou / so tlačítkom | Svietidlo núdzové – núdzový režim 1h (so signálkou) |
| Prepínač radenia 5 – 10A 1M IP20 / IP44 | Zásuvka – 16A/ 1M IP44 |
| Prepínač radenia 6 – 10A 1M IP20 / IP44 / so signálkou | Zásuvková skrinka 16A/ 2M IP44 |
| Prepínač radenia 7 – 10A 1M IP20 / IP44 | Zásuvková skrinka 16A/ 2M IP44 16A/ 3M IP44 16A |
| Prepínač radenia 6+6 – 10A 1M IP20 | Ventilátor / digestor 10A/ 1M |
| Prepínač radenia 6+1 – 10A 1M IP20 | Trojzásuvka 10A/ 1M |
| Tlačidlový spínač / prepínač – 230V 1M IP20 | Svietidlo núdzové stropné alebo nástenné 1h (so signálkou) Svietidlo stropné / nástenné / podlahové |
| Tlačidlový / relézový spínač – 230V 1M IP20 | Svietidlo bodové stropné / nástenné / podlahové |
| Stmievač – 230V 1M IP20 | Svietidlo 1x14 / stropné / nástenné |
| Termostat | Svietidlo 1x14 |
| Detektor pohybu | Svietidlo 2x14 |
| Súmrakový senzor | Svietidlo 2x26x |
| Senzor | Svietidlo 3x14 |
| Zásuvka – 230V 16A IP20 / IP44 | Svietidlo 3x26x |
| Zásuvka PC - monoblok | Svietidlo downlight 18W, 2x26W / 30W, 2x26W |
| Zásuvka PC - dvojblok | Svietidlo núdzové stropné / nástenné |
| Zásuvka 2xPC - 2x8x16 | Svietidlo núdzové s piktogramom stropné / nástenné |
| Zásuvka 2xTEL - 2x8x19 | |
| Zásuvka 2x32B nabíjačka | |

| | |
|---|---|
| Čierny vrchlík + kamera | |
| Čierny vrchlík / pozdĺžny panel | |
| Svetlík + hliníkový stropný diel | |
| Čítačka kódov | |
| Magnetický zámok | |
| Svetlík | |
| R Rozvádzač | |
| P Prípojková skriňa | |
| Parapetný žiak | |
| Vstupná vodiaca línia + pásy | |
| Vstupná vodiaca línia + pásy | |
| Pohyvová zariadenia | |
| Schodová plošinka | |
| Výstup výťah 230V AC 1Ph | |
| Výstup výťah 1x6 1Ph | |
| Výstup výťah 400V | |
| Zhromaždisková svorka / Výstup výťah nadstavba | |
| Riadiaca ovládacie signalizačné zariadenia | |
| Reproduktor | |

a/ Napäťová sústava
Sieťová NN: 3/N/PE AC 400/230 V, 50Hz
Ochranné opatrenia:
b/ Ochranné opatrenia: samočinné odpojenie napájania podľa STN 33 2000-4-41:2007
- podbaránky na základnú ochranu (ochranu pred priamym dotykom): čl.411.2
- príloha A: A1 – základná izolácia živých častí
A2 – zábrany alebo kryty
- podbaránky na ochranu pri poruche (ochranu pred nepriamym dotykom): čl.411.3
- ochranné uzemnenie a ochranné pospájanie čl. 411.3.1
- samočinné odpojenie pri poruche – čl. 411.3.2
- doplnková ochrana: čl. 411.3.3
- prúdový chránič (RCD) – čl.415.1
- doplnkové ochranné pospájanie – čl.415.2

| | | | |
|---|---|---|---|
| GENERÁLNY PROJEKTANT | Ing.arch. Ivan Kubík, autorizovaný architekt SKA 0192AA Bezručova 6, 811 09 Bratislava | | |
| KOORDINÁTOR PROJEKTU | Ing. arch. Peter Kollár | | |
| ZODPOVEDNÝ PROJEKTANT | Marian Nagy | | |
| VYPRACOVAL | Marian Nagy | | |
| STAVEBNÍK | Immocap Group a.s. BBC V, Plynárenská 7/C, 821 09 Bratislava | | PSP |
| NÁZOV STAVBY MIESTO STAVBY | **OBNOVA PODCHODU PRE PEŠÍCH** TRNAVSKÉ MÝTO, Bratislava | dátum | 02/ 2017 |
| | | formát | 24 A4 |
| PROFESIA | E1.8 UMELÉ OSVETLENIE A SILNOPRÚDOVÉ ROZVODY | mierka | 1:100 |
| ČASŤ B | OBNOVA VERTIKÁLNEJ DOPRAVY | | |
| OBSAH | PODORYS 1.NP - elektroinštalácia | výkres č. | EL-03 |