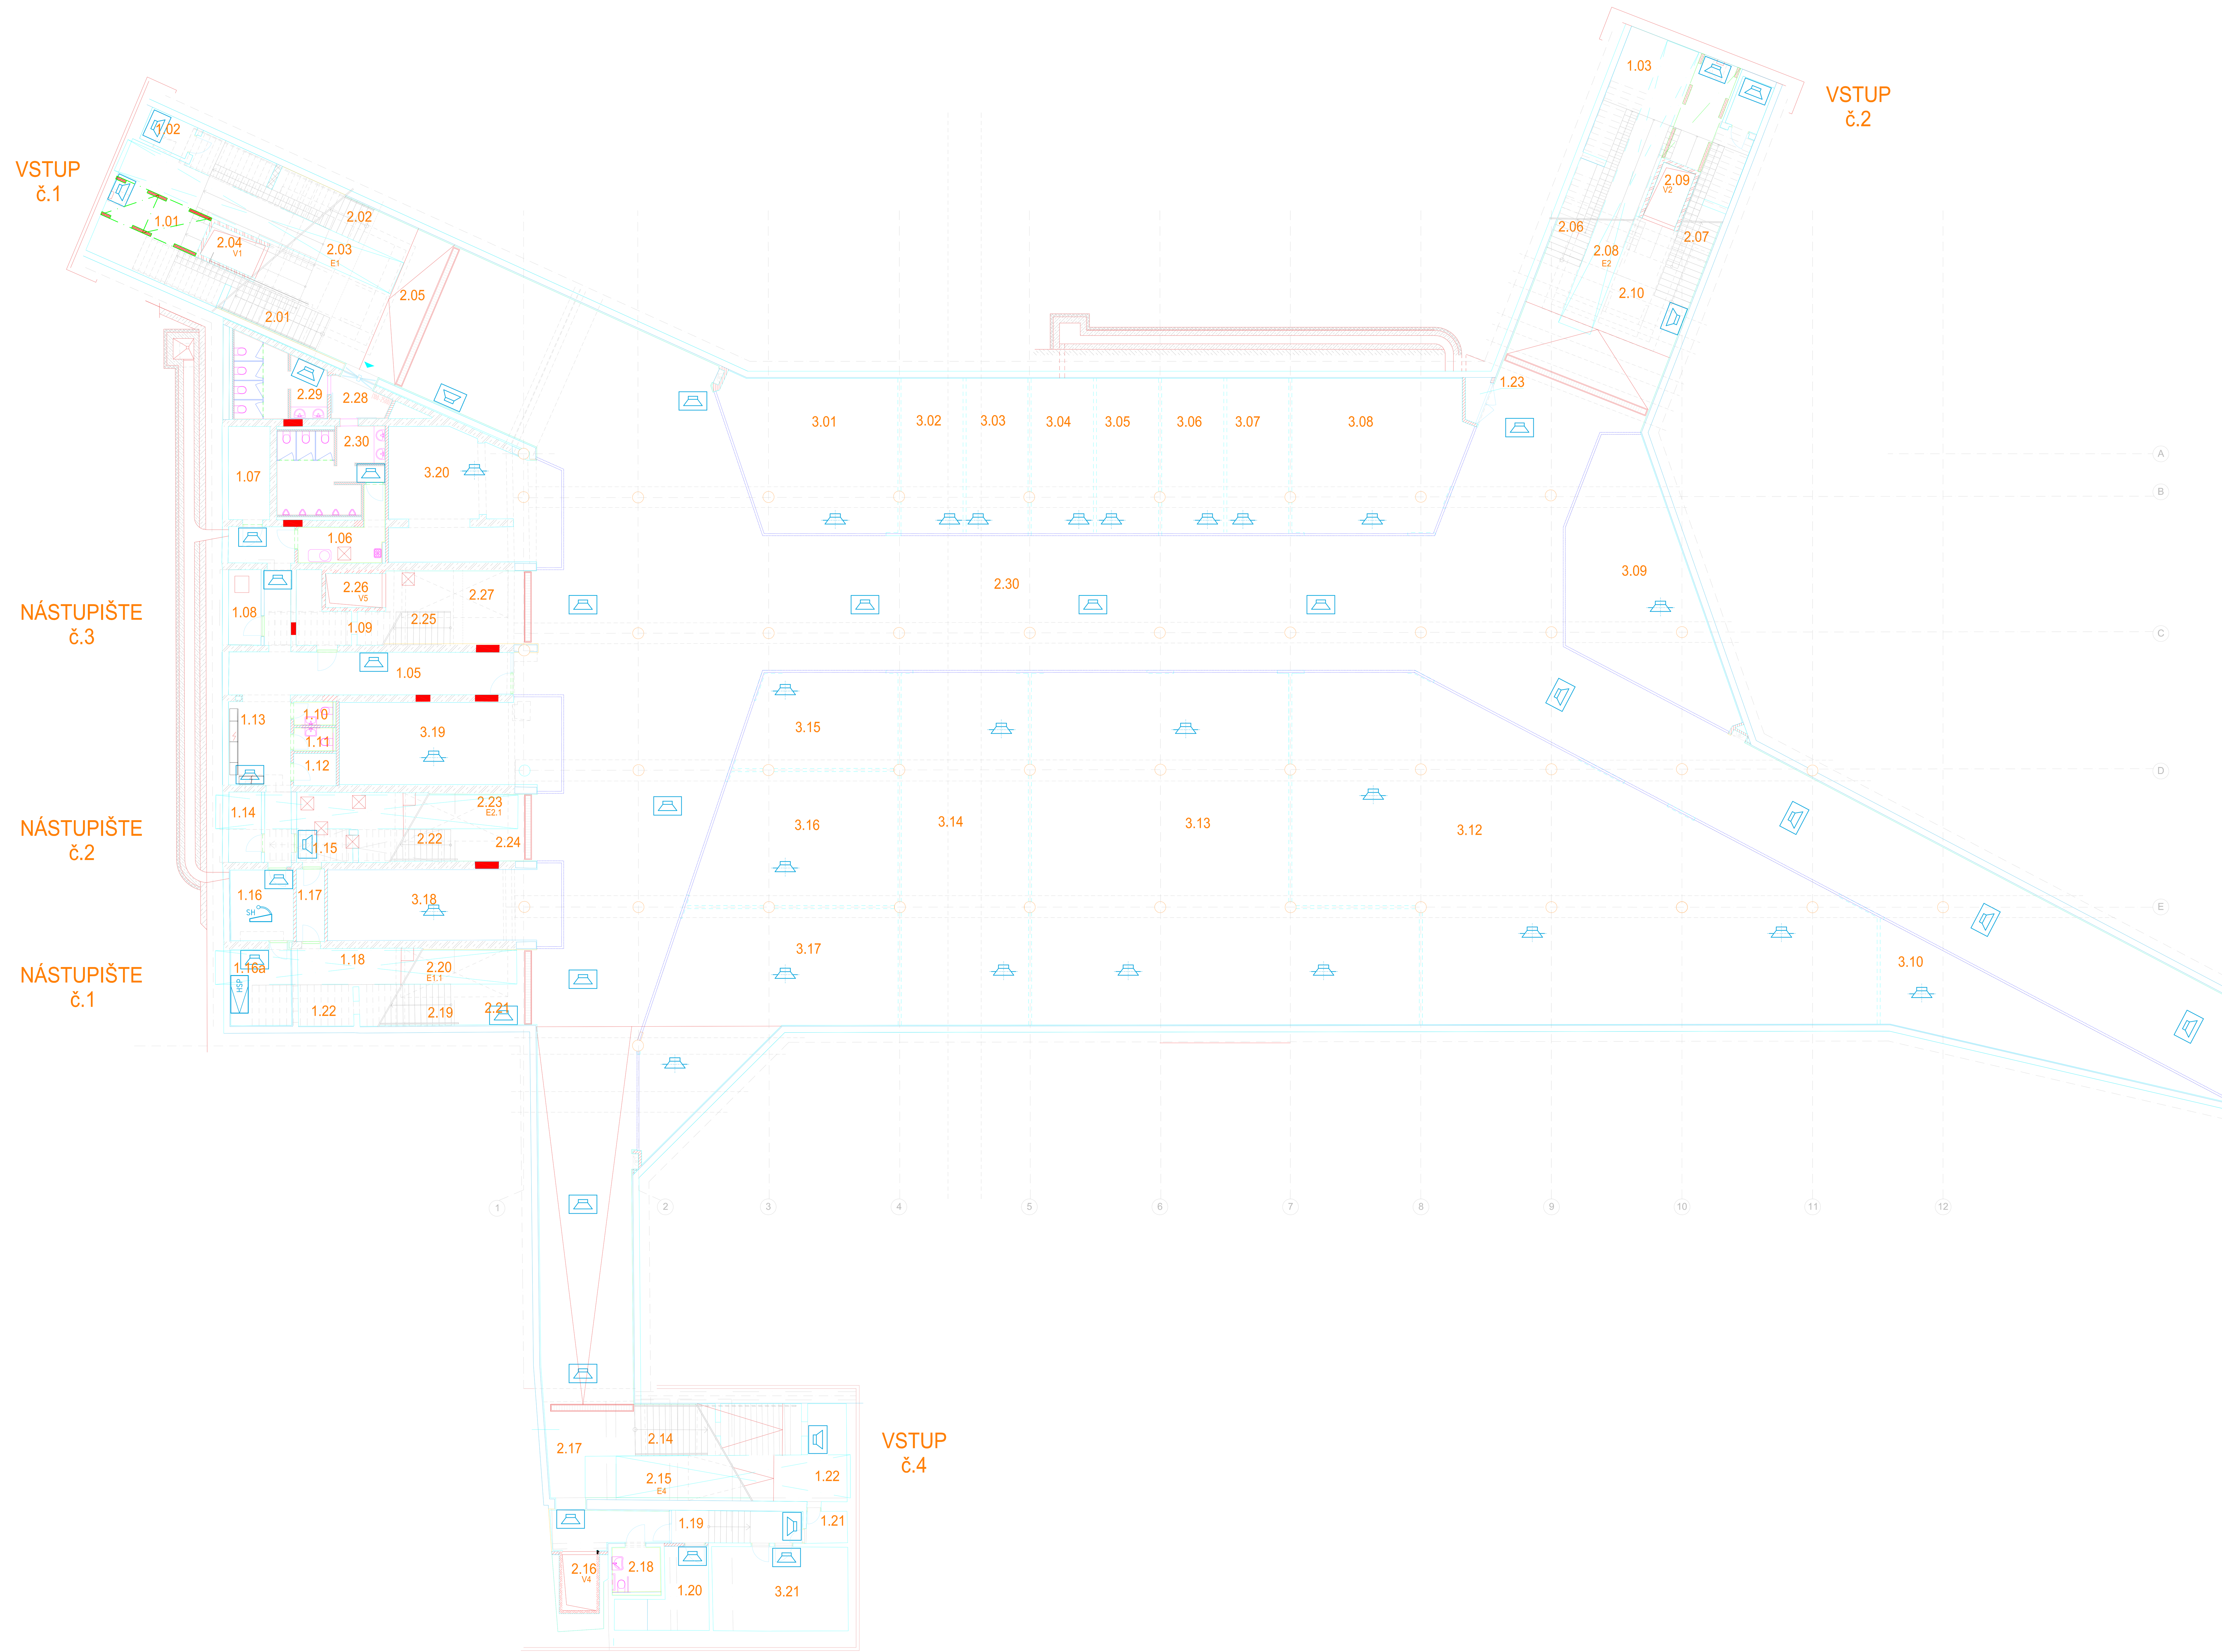

LEGENDA ZARIADENI

HSP	USTREDNA HLASOVEJ SIGNALIZACIE POZIARU HONEYWELL VARIODYN D1
SH	STANICA HLASATELA DCS15
	STROPNY REPRODUKTOR DL 06–130/T 6W
	SKRINKOVY REPRODUKTOR WA 06–165/T 6W

NAPAŤOVÁ SÚSTAVA:
- NAPÁJANIE STOJANOV HSP – 1 NPE, AC 50 Hz 230V TN–S
- LINKOVÝ ROZVOD HSP – 100 V AC, 40Hz – 16 kHz

OCHRANA PRED ZÁSAHOM ELEKTRICKÝM PRÚDOM STN 33 2000–4–41:

OCHRANNÉ OPATRENIA
- SAMOČINNÉ ODPOJENIE NAPÁJANIA – KAP.411
- ELEKTRICKÉ ODDELENIE – KAP.413
- MALÉ NAPATIE SELV, PELV – KAP.414
- DOPLNKOVÁ OCHRANA – KAP.415

OPATRENIA NA ZÁKLADNÚ OCHRANU
- ZÁKLADNÁ IZOLÁCIA ŽIVÝCH ČASTÍ – PRÍLOHA A
- ZÁBRANY ALEBO KRYTY– PRÍLOHA A

PROSTREDIE: V ZMYSLE PROTOKOLU O DRUHU PROSTREDIA, KTORÝ JE SÚČASŤOU PROJEKTU ELEKTRO

SÚBEHY SLABOPRÚDOVÝCH A SILNOPRÚDOVÝCH ROZVODOV:

PRI NEVYHNUTNOM SÚBEHU SLABOPRÚDOVÝCH A SILNOPRÚDOVÝCH ROZVODOV MUSIA BYŤ OBIDVA ROZVODY V ZMYSLE STN 33 2000–5–52 OD SEBA VZDIALENÉ ASPOŇ 3cm PRI SÚBEHU DO 5m, ASPOŇ 10cm PRI SÚBEHU NAD 5m A ASPOŇ 1 cm PRI VZÁJOMNOM KRIŽOVANÍ.

TRASA ROZVODU DER MUSÍ BYŤ VEDENÁ NEZÁVISLE V CHRÁNENÝCH POLOHÁCH, PRIESTOROVO ODDELENÁ OD OSTATNÝCH SLABOPRÚDOVÝCH A SILNOPRÚDOVÝCH ROZVODOV.

POZNÁMKY:
1. NEODDELITELNOU SÚČASŤOU VÝKRESU JE TECHNICKÁ SPRÁVA A OSTATNÉ VÝKRESY PROJEKTOVEJ DOKUMENTÁCIE
2. VŠETKY ROZVODY MUSIA BYŤ ZREALIZOVANÉ V ZMYSLE NORIEM A PRÁVNYCH PREDPISOV PLATNÝCH V ČASE REALIZÁCIE STAVBY
3. PRE KÁBLOVÉ ROZVODY ZARIADENÍ, KTORÉ SÚ POČAS POŽIARU V PREVÁDZKE MUSIA BYŤ V ZMYSLE VYHLÁŠKY MV SR č. 558/2009 Z.z POUŽITÉ LEN KÁBLE S NÍZSKOU HUSTOTOU DYMU PRI HORENÍ (s1,a1), ODOLNÉ PROTI ŠÍRENIU PLAMEŇA (B2ca) A POČAS HORENIA FUNKČNÉ V POŽADOVANOM ČASE (PS)
4. PRESNÁ POLOHA REPRODUKTOROV NA PODHLADE JE ZREJMÁ Z PROJEKTOVEJ DOKUMENTÁCIE ARCHITEKTÚRY (vid. PD ARCHITEKTÚRA), KOORDINÁCIA PODHLADOV
5. POLOHU REPRODUKTOROV JE NUTNÉ KOORDINOVAŤ S OSTATNÝMI PROFESIAMI ABY BOL ZABEZPEČENÝ PRÍSTUP V PRÍPADE SERVISU

LEGENDA MIESTNOSTÍ

Č.M.	NÁZOV MIESTNOSTI	PLOCHA (m2)	PODLAHA	STENY	STROP	SOKEL	POZNÁMKA
POMOCNÉ PREVÁDZKY							
1.01	PODSCHODISKOVÝ PRIESTOR	95,25	PÔVODNÝ STAV	PÔVODNÝ STAV	PÔVODNÝ STAV		
1.02	TECHNICKÁ MIESTNOSŤ (SVETELNÁ KRIŽOVATKA)	3,98	PÔVODNÝ STAV	PÔVODNÝ STAV	PÔVODNÝ STAV		
1.03	PODSCHODISKOVÝ PRIESTOR	98,00	PÔVODNÝ STAV	PÔVODNÝ STAV	PÔVODNÝ STAV		
1.04	PODSCHODISKOVÝ PRIESTOR	48,00	PÔVODNÝ STAV	PÔVODNÝ STAV	PÔVODNÝ STAV		
1.05	CHODBA	45,10	PR. LIATA PODLAHA	MAĽBA+ UMÝV. NÁTER	LAMELY KNAUF CLT C1,hr.100		
1.06	UPRATOVACÍ SERVIS	9,40	PR. LIATA PODLAHA	KERAM. OBKLAD	LAMELY KNAUF CLT C1,hr.100	KAMENNÝ v=100mm	
1.07	SKLAD	9,20	PR. LIATA PODLAHA	MAĽBA	LAMELY KNAUF CLT C1,hr.100	KAMENNÝ v=100mm	
1.08	NÁHRADNÝ ZDROJ - UPS	5,70	PR. LIATA PODLAHA	MAĽBA+ UMÝV. NÁTER	LAMELY KNAUF CLT C1,hr.100	KAMENNÝ v=100mm	
1.09	PODSCHODISKOVÝ PRIESTOR - TECHNOLÓGIA	21,12	PÔVODNÝ STAV	PÔVODNÝ STAV	PÔVODNÝ STAV		
1.10	WC - MUŽI	2,20	KERAMICKÁ DLAŽBA	KER. OBKLAD	LAMELY KNAUF CLT C1,hr.100/ SDK. PODHLAD v=2400mm		
1.11	WC - ŽENY	2,20	KERAMICKÁ DLAŽBA	KER. OBKLAD	LAMELY KNAUF CLT C1,hr.100/ SDK. PODHLAD v=2400mm		
1.12	ÚDRŽBÁR	3,20	KERAMICKÁ DLAŽBA	MAĽBA+ UMÝV. NÁTER	LAMELY KNAUF CLT C1,hr.100/ SDK. PODHLAD v=2400mm		
1.13	TECHNICKÝ PRIESTOR - ROZVÁDZAČE	12,70	PR. LIATA PODLAHA	MAĽBA+ UMÝV. NÁTER	LAMELY KNAUF CLT C1,hr.100		
1.14	SKLAD	5,30	PR. LIATA PODLAHA	MAĽBA+ UMÝV. NÁTER	LAMELY KNAUF CLT C1,hr.100	KAMENNÝ v=100mm	
1.15	PODSCHODISKOVÝ PRIESTOR - TECHNOLÓGIA	19,00	PÔVODNÝ STAV	PÔVODNÝ STAV	PÔVODNÝ STAV		
1.16	PRIESTOR SBS	10,30	PR. LIATA PODLAHA	MAĽBA	LAMELY KNAUF CLT C1,hr.100/ MAĽBA	KAMENNÝ v=100mm	
1.16a	VELÍN	10,97	PR. LIATA PODLAHA	MAĽBA	LAMELY KNAUF CLT C1,hr.100/ MAĽBA	KAMENNÝ v=100mm	
1.17	CHODBA	4,75	PR. LIATA PODLAHA	MAĽBA+ UMÝV. NÁTER	LAMELY KNAUF CLT C1,hr.100	KAMENNÝ v=100mm	
1.18	PODSCHODISKOVÝ PRIESTOR - TECHNOLÓGIA	21,00	PÔVODNÝ STAV	PÔVODNÝ STAV	PÔVODNÝ STAV		
1.19	CHODBA	10,00	PR. LIATA PODLAHA	MAĽBA	MAĽBA	KAMENNÝ v=100mm	
1.20	SKLAD	12,30	PR. LIATA PODLAHA	MAĽBA	MAĽBA	KAMENNÝ v=100mm	
1.21	TECHNICKÁ MIESTNOSŤ	3,00	PR. LIATA PODLAHA	MAĽBA	MAĽBA	KAMENNÝ v=100mm	
1.22	PODSCHODISKOVÝ PRIESTOR - TECHNOLÓGIA	34,00	PÔVODNÝ STAV	PÔVODNÝ STAV	PÔVODNÝ STAV		
1.23	TECHNICKÉ ZÁZEMIE - VODOMERNÁ ZOSTAVA	2,20	SAMONIVEL. POTER	MAĽBA	LAMELY KNAUF CLT C1,hr.100		
VEREJNÉ PRIESTORY							
2.01	SCHODISKO	6,40	VYSPRAVENY PÔVOD. KAMEN. OBKLAD	OBKLAD Z HPL DOSIEK	NÁTER		
2.02	SCHODISKO	6,30	VYSPRAVENY PÔVOD. KAMEN. OBKLAD	OBKLAD Z HPL DOSIEK	NÁTER		
2.03	ESKALÁTOR E 1	9,50					
2.04	VÝŤAHOVÁ ŠACHTA V1	4,40	PROTIPRAŠ. NÁTER				
2.05	NÁSTUPNÁ PLOCHA	40,60	POVOD. KAMEN. DLAŽBA	OBKLAD Z HPL DOSIEK	NÁTER/ PODHL. Z HPL DOSIEK	KAMENNÝ v=100mm	
2.06	SCHODISKO	5,35	VYSPRAVENY PÔVOD. KAMEN. OBKLAD	OBKLAD Z HPL DOSIEK	NÁTER		
2.07	SCHODISKO	5,20	VYSPRAVENY PÔVOD. KAMEN. OBKLAD	OBKLAD Z HPL DOSIEK	NÁTER		
2.08	ESKALÁTOR E2	9,40					
2.09	VÝŤAHOVÁ ŠACHTA V2	4,50	PROTIPRAŠ. NÁTER				
2.10	NÁSTUPNÁ PLOCHA	45,80	POVOD. KAMEN. DLAŽBA	OBKLAD Z HPL DOSIEK	NÁTER/ PODHL. Z HPL DOSIEK	KAMENNÝ v=100mm	
2.11	SCHODISKO	6,15	VYSPRAVENY PÔVOD. KAMEN. OBKLAD	OBKLAD Z HPL DOSIEK	NÁTER		
2.12	VÝŤAHOVÁ ŠACHTA V3	4,50	PROTIPRAŠ. NÁTER				
2.13	NÁSTUPNÁ PLOCHA	23,40	POVOD. KAMEN. DLAŽBA	OBKLAD Z HPL DOSIEK	NÁTER/ PODHL. Z HPL DOSIEK	KAMENNÝ v=100mm	
2.14	SCHODISKO	8,85	VYSPRAVENY PÔVOD. KAMEN. OBKLAD	OBKLAD Z HPL DOSIEK	NÁTER		
2.15	ESKALÁTOR E4	14,95					
2.16	VÝŤAHOVÁ ŠACHTA V4	4,45	PROTIPRAŠ. NÁTER				
2.17	NÁSTUPNÁ PLOCHA	25,90	POVOD. KAMEN. DLAŽBA	OBKLAD Z HPL DOSIEK	NÁTER/ PODHL. Z HPL DOSIEK	KAMENNÝ v=100mm	
2.18	WC TELESNE POSTIHNUTÝ	5,30	PR. LIATA PODLAHA	KER. OBKLAD/MAĽBA	SDK. PODHLAD v=2400mm		
2.19	SCHODISKO	5,30	VYSPRAVENY PÔVOD. KAMEN. OBKLAD	OBKLAD Z HPL DOSIEK	NÁTER		
2.20	ESKALÁTOR E1.1	10,00					
2.21	NÁSTUPNÁ PLOCHA	9,80	POVOD. KAMEN. DLAŽBA	OBKLAD Z HPL DOSIEK	NÁTER/ PODHL. Z HPL DOSIEK	KAMENNÝ v=100mm	
2.22	SCHODISKO	4,20	VYSPRAVENY PÔVOD. KAMEN. OBKLAD	OBKLAD Z HPL DOSIEK	NÁTER		
2.23	ESKALÁTOR E2.1	10,20					
2.24	NÁSTUPNÁ PLOCHA	8,00	POVOD. KAMEN. DLAŽBA	OBKLAD Z HPL DOSIEK	NÁTER/ PODHL. Z HPL DOSIEK	KAMENNÝ v=100mm	
2.25	SCHODISKO	4,40	VYSPRAVENY PÔVOD. KAMEN. OBKLAD	OBKLAD Z HPL DOSIEK	NÁTER		
2.26	VÝŤAHOVÁ ŠACHTA V5	4,50	PROTIPRAŠ. NÁTER				
2.27	NÁSTUPNÁ PLOCHA	21,40	POVOD. KAMEN. DLAŽBA	OBKLAD Z HPL DOSIEK	NÁTER/ PODHL. Z HPL DOSIEK	KAMENNÝ v=100mm	
2.28	CHODBA	5,75	KAMENNÁ DLAŽBA	OBKLAD LACOBEL	LAMELY KNAUF CLT C1,hr.100/ PODHLAD Z HPL DOSIEK	KAMENNÝ v=100mm	
2.29	WC - ŽENY	15,10	KAMENNÁ DLAŽBA	OBKLAD LACOBEL	LAMELY KNAUF CLT C1,hr.100 SDK PODHLAD		
2.30	WC - MUŽI	20,10	KAMENNÁ DLAŽBA	OBKLAD LACOBEL	LAMELY KNAUF CLT C1,hr.100 SDK PODHLAD		
2.31	PASÁŽ	899,70	PÔVOD. KAMEN. DLAŽBA	OBKLAD Z HPL DOSIEK/ SHOPFRONTY W1	NÁTER/ PODHL. Z HPL DOSIEK	KAMENNÝ v=100mm	
PRENAJÍMATEĽNÉ PRIESTORY							
3.01	PRENAJÍMATEĽNÝ PRIESTOR	60,95	SAMONIVEL. POTER	VYTMELENÝ SDK BEZ ĎALŠEJ POVRCH. UPR.	LAMELY KNAUF CLT C1,hr.100		
3.02	PRENAJÍMATEĽNÝ PRIESTOR	23,90	SAMONIVEL. POTER	VYTMELENÝ SDK BEZ ĎALŠEJ POVRCH. UPR.	LAMELY KNAUF CLT C1,hr.100		
3.03	PRENAJÍMATEĽNÝ PRIESTOR	23,90	SAMONIVEL. POTER	VYTMELENÝ SDK BEZ ĎALŠEJ POVRCH. UPR.	LAMELY KNAUF CLT C1,hr.100		
3.04	PRENAJÍMATEĽNÝ PRIESTOR	24,00	SAMONIVEL. POTER	VYTMELENÝ SDK BEZ ĎALŠEJ POVRCH. UPR.	LAMELY KNAUF CLT C1,hr.100		
3.05	PRENAJÍMATEĽNÝ PRIESTOR	23,95	SAMONIVEL. POTER	VYTMELENÝ SDK BEZ ĎALŠEJ POVRCH. UPR.	LAMELY KNAUF CLT C1,hr.100		
3.06	PRENAJÍMATEĽNÝ PRIESTOR	23,90	SAMONIVEL. POTER	VYTMELENÝ SDK BEZ ĎALŠEJ POVRCH. UPR.	LAMELY KNAUF CLT C1,hr.100		
3.07	PRENAJÍMATEĽNÝ PRIESTOR	23,90	SAMONIVEL. POTER	VYTMELENÝ SDK BEZ ĎALŠEJ POVRCH. UPR.	LAMELY KNAUF CLT C1,hr.100		
3.08	PRENAJÍMATEĽNÝ PRIESTOR	69,80	SAMONIVEL. POTER	VYTMELENÝ SDK BEZ ĎALŠEJ POVRCH. UPR.	LAMELY KNAUF CLT C1,hr.100		
3.09	PRENAJÍMATEĽNÝ PRIESTOR	71,00	SAMONIVEL. POTER	VYTMELENÝ SDK BEZ ĎALŠEJ POVRCH. UPR.	LAMELY KNAUF CLT C1,hr.100		
3.10	PRENAJÍMATEĽNÝ PRIESTOR - DPMB	45,60	SAMONIVEL. POTER	VYTMELENÝ SDK BEZ ĎALŠEJ POVRCH. UPR.	LAMELY KNAUF CLT C1,hr.100		
3.11	NEOBSADENÉ		SAMONIVEL. POTER	VYTMELENÝ SDK BEZ ĎALŠEJ POVRCH. UPR.	LAMELY KNAUF CLT C1,hr.100		
3.12	PRENAJÍMATEĽNÝ PRIESTOR	318,10	SAMONIVEL. POTER	VYTMELENÝ SDK BEZ ĎALŠEJ POVRCH. UPR.	LAMELY KNAUF CLT C1,hr.100		
3.13	PRENAJÍMATEĽNÝ PRIESTOR	251,20	SAMONIVEL. POTER	VYTMELENÝ SDK BEZ ĎALŠEJ POVRCH. UPR.	LAMELY KNAUF CLT C1,hr.100		
3.14	PRENAJÍMATEĽNÝ PRIESTOR	187,90	SAMONIVEL. POTER	VYTMELENÝ SDK BEZ ĎALŠEJ POVRCH. UPR.	LAMELY KNAUF CLT C1,hr.100		
3.15	PRENAJÍMATEĽNÝ PRIESTOR	35,70	SAMONIVEL. POTER	VYTMELENÝ SDK BEZ ĎALŠEJ POVRCH. UPR.	LAMELY KNAUF CLT C1,hr.100		
3.16	PRENAJÍMATEĽNÝ PRIESTOR	61,90	SAMONIVEL. POTER	VYTMELENÝ SDK BEZ ĎALŠEJ POVRCH. UPR.	LAMELY KNAUF CLT C1,hr.100		
3.17	PRENAJÍMATEĽNÝ PRIESTOR	89,70	SAMONIVEL. POTER	VYTMELENÝ SDK BEZ ĎALŠEJ POVRCH. UPR.	LAMELY KNAUF CLT C1,hr.100		
3.18	PRENAJÍMATEĽNÝ PRIESTOR	41,00	SAMONIVEL. POTER	VYTMELENÝ SDK BEZ ĎALŠEJ POVRCH. UPR.	LAMELY KNAUF CLT C1,hr.100		
3.19	PRENAJÍMATEĽNÝ PRIESTOR	45,60	SAMONIVEL. POTER	VYTMELENÝ SDK BEZ ĎALŠEJ POVRCH. UPR.	LAMELY KNAUF CLT C1,hr.100		
3.20	PRENAJÍMATEĽNÝ PRIESTOR	49,15	SAMONIVEL. POTER	VYTMELENÝ SDK BEZ ĎALŠEJ POVRCH. UPR.	LAMELY KNAUF CLT C1,hr.100		
3.21	PRENAJÍMATEĽNÝ PRIESTOR - DPMB	26,70	SAMONIVEL. POTER	VYTMELENÝ SDK BEZ ĎALŠEJ POVRCH. UPR.	LAMELY KNAUF CLT C1,hr.100		

0,000 = 132,282 m n.m.

GENERÁLNY PROJEKTANT	Ing.arch. Ivan Kubík, autorizovaný architekt SKA 0192AA, Bezručova 6, 811 09 Bratislava		
KOORDINÁTOR PROJEKTU	Ing. arch. Peter Kollár		
ZODPOVEDNÝ PROJEKTANT	Ing. Zuzana Barusová		
VYPRACOVAL	Ing. Zuzana Barusová		paré č.:
STAVEBNÍK	Immocap Group a.s. BBC V, Plynárenská 7/C, 821 09 Bratislava	stupeň:	PSP
NÁZOV STAVBY / MIESTO STAVBY	**OBNOVA PODCHODU PRE PEŠÍCH** TRNAVSKÉ MÝTO, Bratislava	dátum	02/ 2017
		formát	24 A4
PROFESIA	E1.8.2 HLASOVÁ SIGNALIZÁCIA POŽIARU	mierka	1:100
ČASŤ	A **OBNOVA SPOLOČNÝCH A TECHNICKÝCH PRIESTOROV**		
OBSAH	PÔDORYS HSP	výkres č.	1