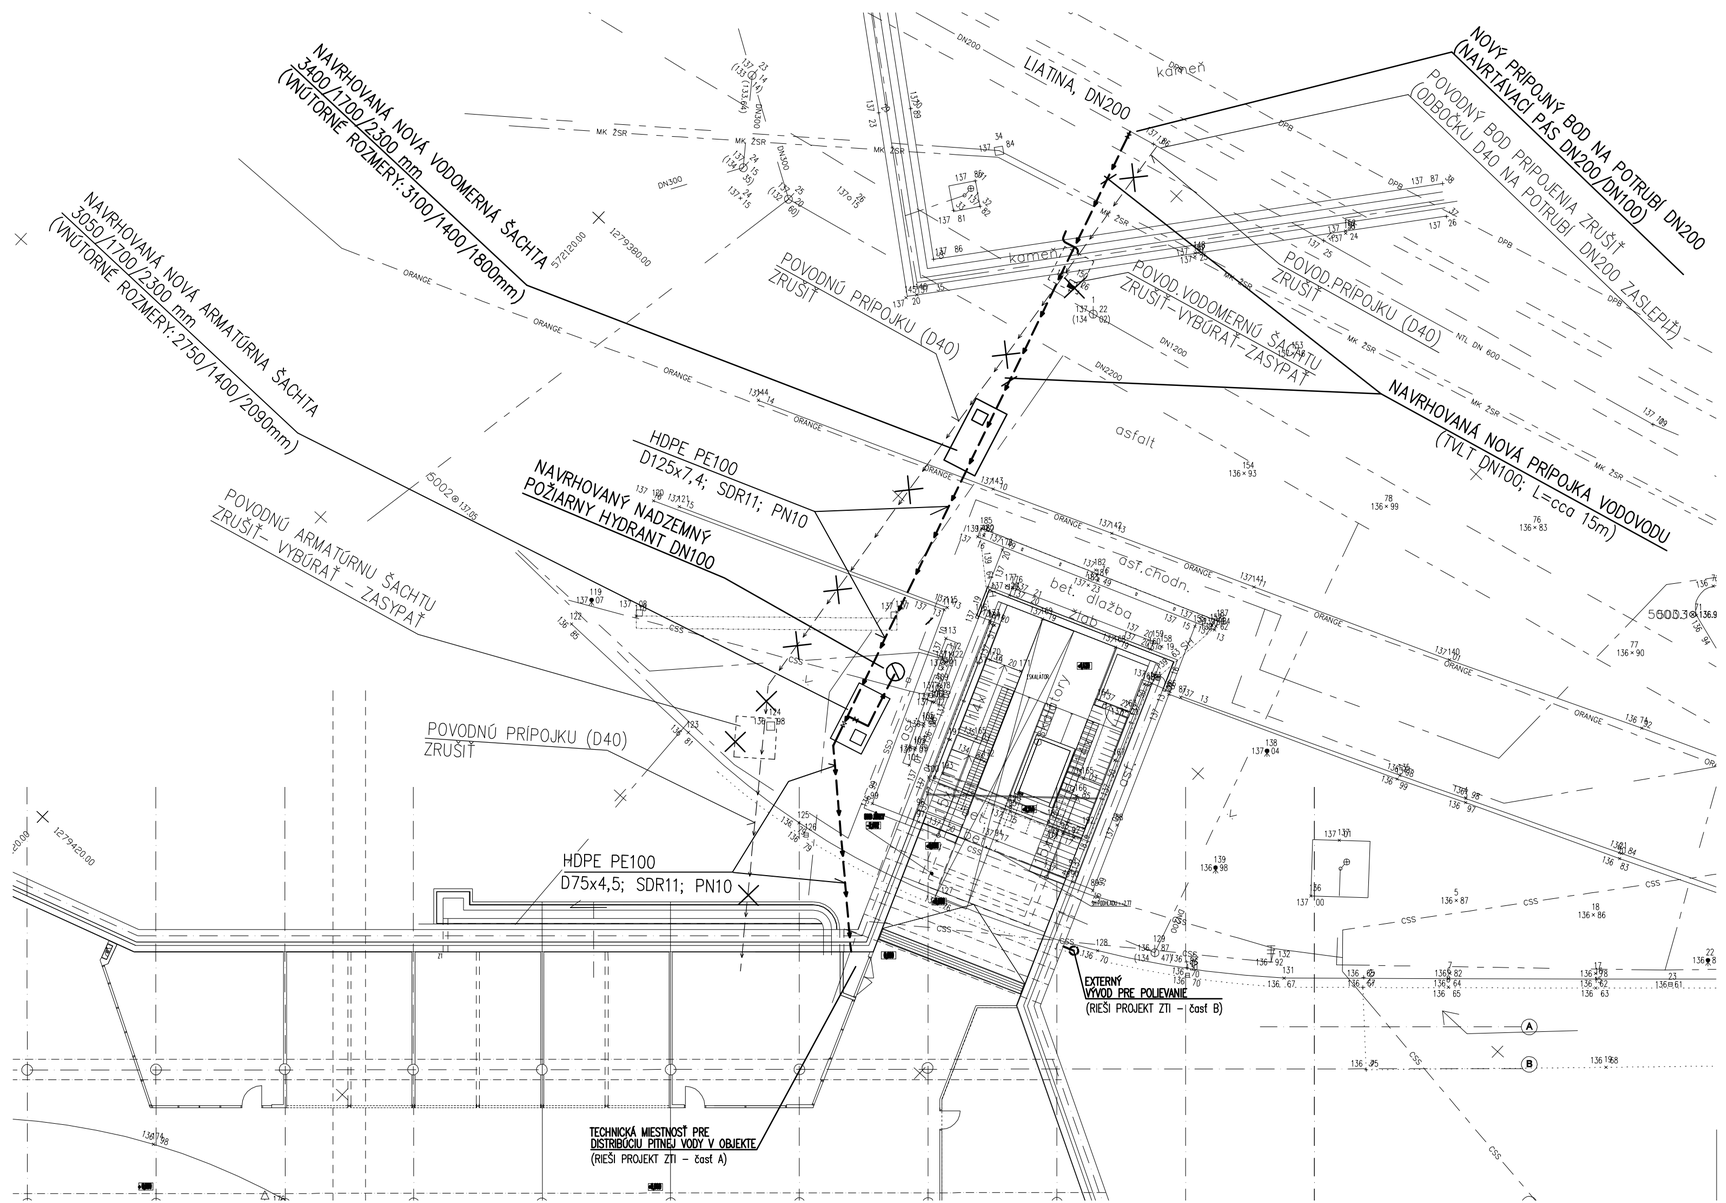

0,000 = 132,282 m n.m.

GENERÁLNY PROJEKTANT	Ing.arch. Ivan Kubík, autorizovaný architekt SKA 0192AA Bezručova 6, 811 09 Bratislava	KUBÍK ARCHITEKT	
KOORDINÁTOR PROJEKTU	Ing. arch. Peter Kollár		
ZODPOVEDNÝ PROJEKTANT	Ing. Pavol Leško		
VYPRACOVAL	Ing. Branislav Antal		paré č.:
STAVEBNÍK	Immocap Group a.s. BBC V, Plynárenská 7/C, 821 09 Bratislava		stupeň : PSP
NÁZOV STAVBY MIESTO STAVBY	**OBNOVA PODCHODU PRE PEŠÍCH** TRNAVSKÉ MÝTO, Bratislava	dátum	02/ 2017
		formát	3 A4
PROFESIA	E.2 SO-301 REKONŠTRUKCIA PRÍPOJKY VODOVODU	mierka	1:200
OBSAH	SITUÁCIA	výkres č.	301-01