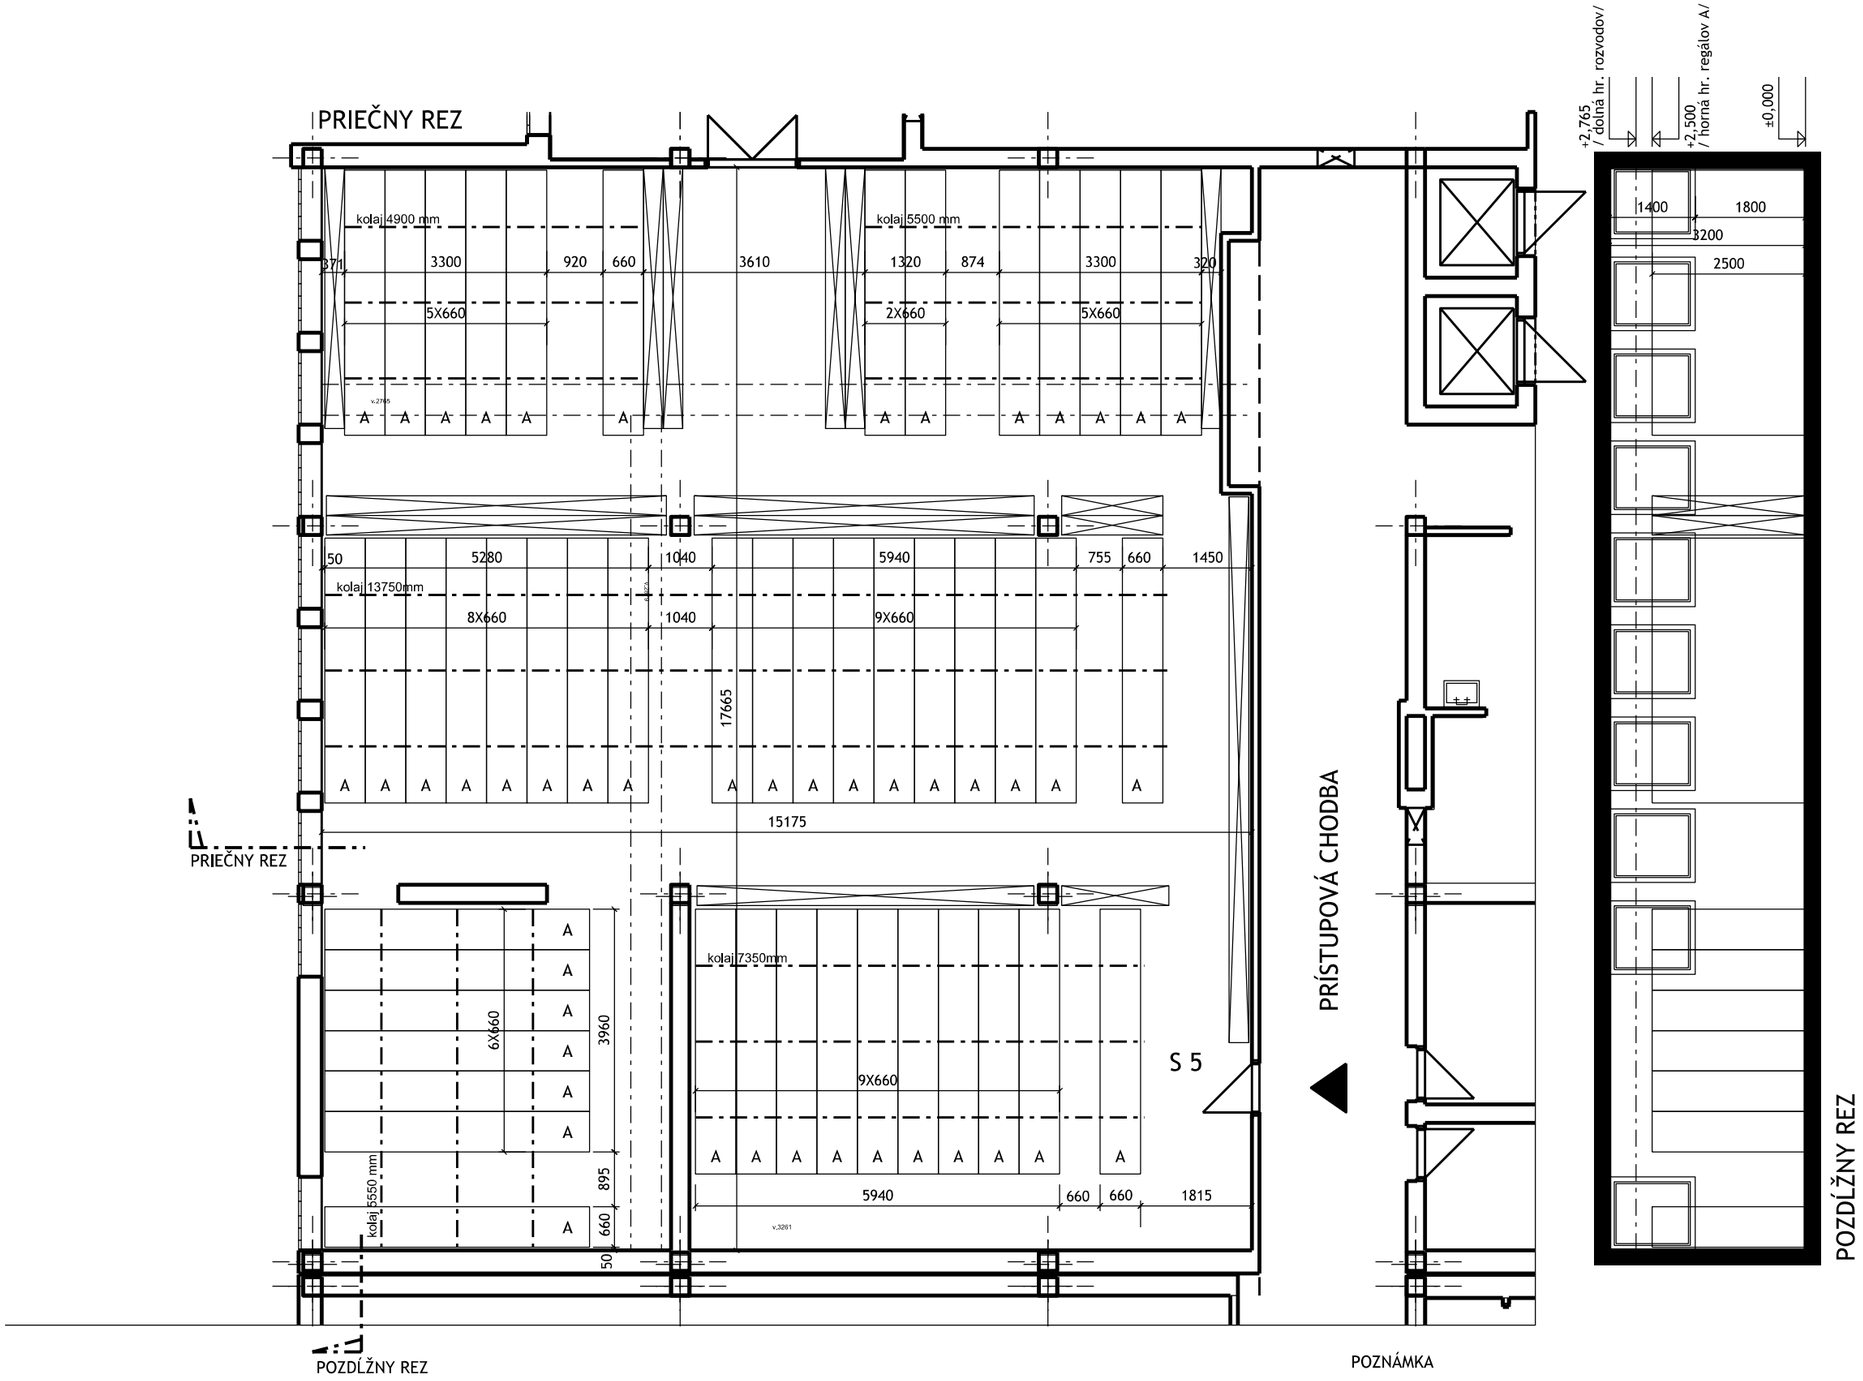

LEGENDA

- PEVNÝ REGÁL/NIE JE PREDMETOM DODÁVKY/
- MOBILNÝ REGÁL /A=2500 MM/
- TRASY POTRUBÍ
- KOĽAJE REGÁLOV

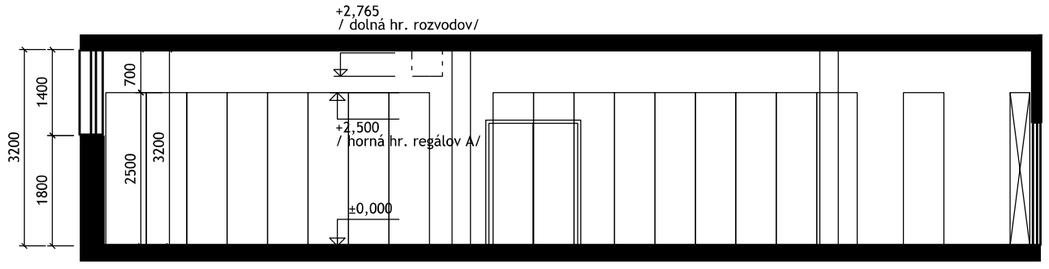

POZNÁMKA

TÁTO DOKUMENTÁCIA NENAHRÁDZA VÝROBNÚ DOKUMENTÁCIU A VŠETKY PRIESTORY JE NUTNÉ PRED ZADANÍM REGÁLOVÝCH SYSTÉMOV DO VÝROBY DETAILNE ZAMERAŤ!

Architektonická kancelária Drahovský & Pásztor - Košice			
Autor: Ing. arch. Peter Pásztor	Zodpovedný projektant: Ing. arch. Peter Pásztor	Kreslil: Ing.arch. Daniel Capek	Profesia: Architektúra
Investor: Krajský súd, Košice			č. zákazky
Stavba: Posuvné regálové systémy do archívov košických súdov			stupeň: projekt
			dátum: máj 2017
			formát: 2 x A4
Obsah: ARCHÍVNY PRIESTOR MIESTNOSŤ S5- PÔDORYS, REZY			M= 1:100
			Č.V.: 02