


Situácia m 1 : 500

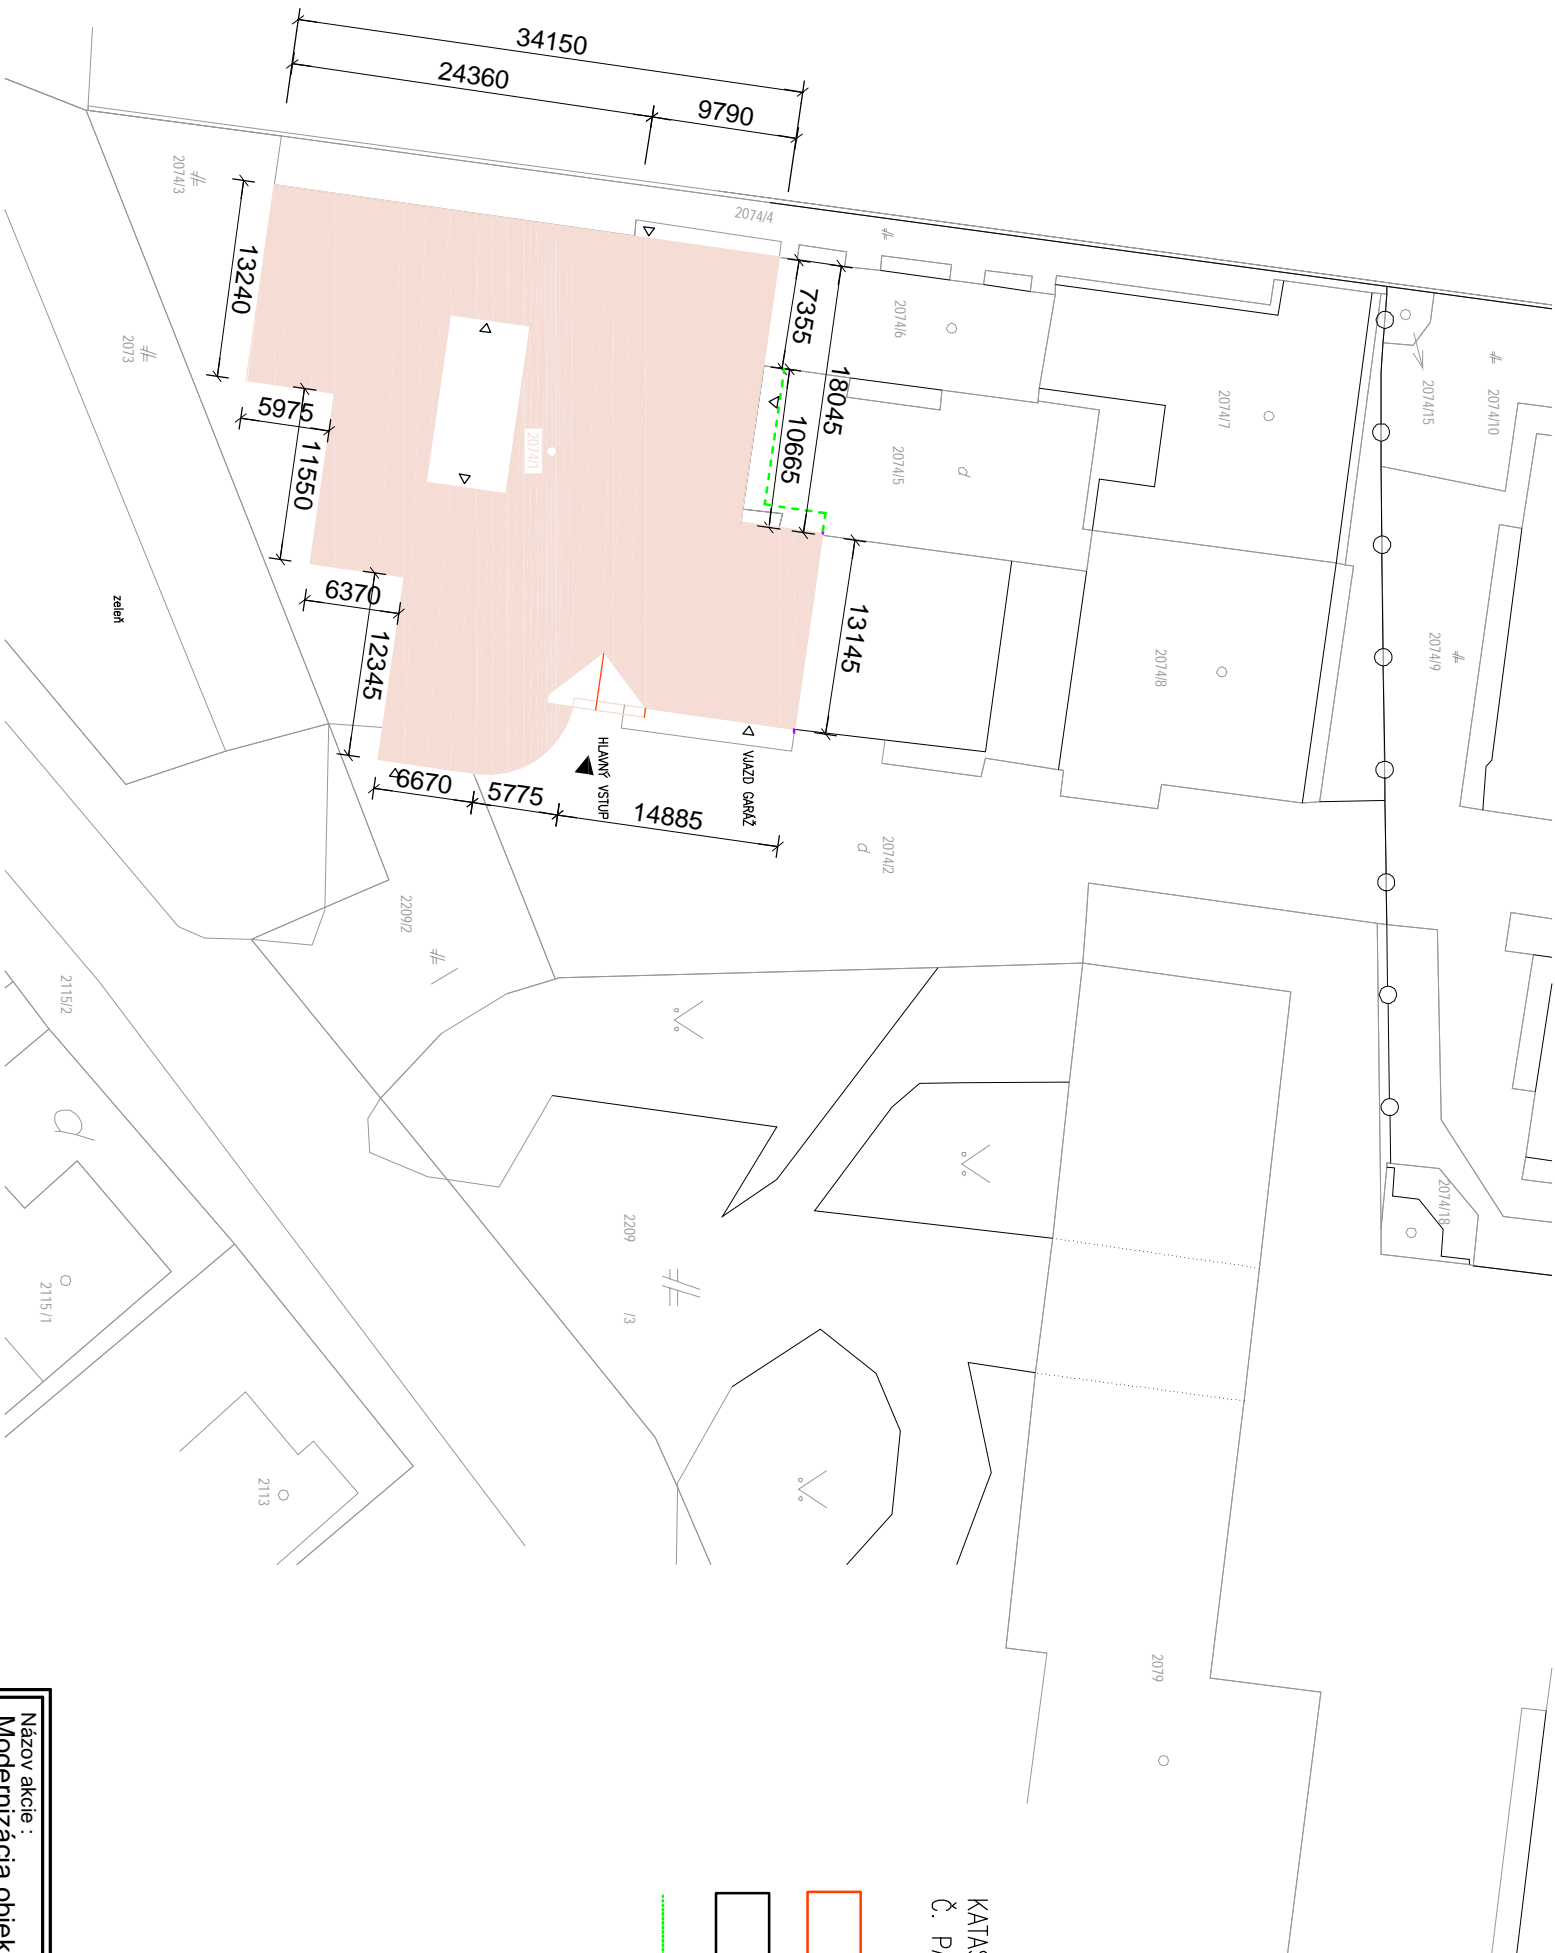

Legenda

KATASTRÁLNE ÚZEMIE: NITRA
Č. PARCELY: 2074/1



NAVRHOVANÁ MODERNIZÁCIA OBJEKTU


EXISTUJÚCE STAVBY

LEŠENIE – PARC. č. 2074/2,3,4,5., 2209/2

HLAVNÝ VSTUP DO OBJEKTU

VEDLAJŠÍ VSTUP, ZADNÝ VÝCHOD

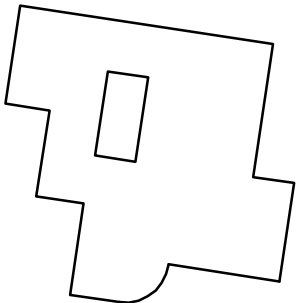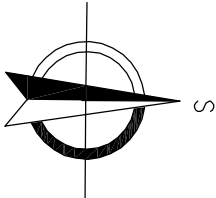

Názov akcie : Modernizácia objektu č. 11 prevádzková budova v Ustave na výkon trestu odboitia slobody Nitra - Chrenová				 Košnar a Čápa s.r.o. Architektonická projektová konštruktívna Dvorská cesta 8, Nové Zámky, tel. 035 / 64 000 35	
Investor	UVTOS, Vašínova 124/59, 951 61 Nitra - Chrenová	Formát	12 x A4	M. zákazky	
Miesto stavby	Nitra - Chrenová, č.p. 2074/1	Dátum	05/2017	06/17	
Autor projektu	Ing. arch. Jaroslav Košnar	Účel	PS	Ďalšie výkresy	
Zodpovedný projektant	Ing. Juraj Čápa	Mierka	1 : 250	101	
Obsah výkresu :				Situácia	