


Pohľad západný

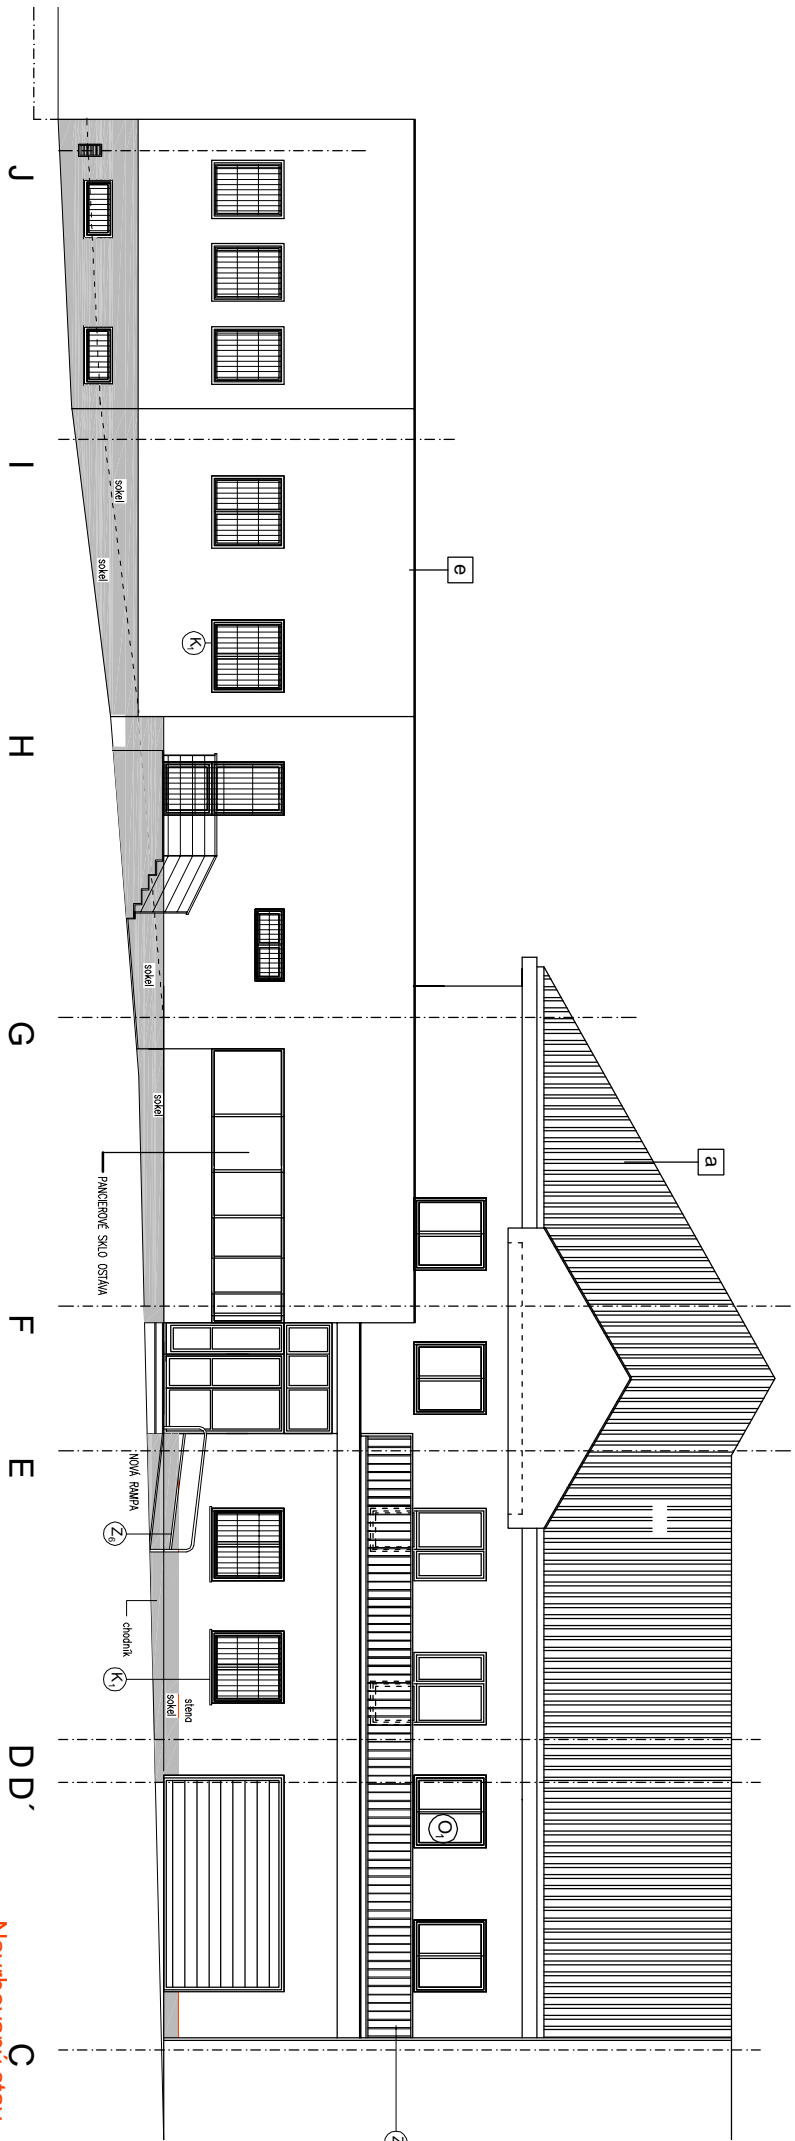


Pohľad východný

LEGENDA MATERIÁLOV

- | | | | |
|----------|--|----------|-------------------------------|
| a | - KRYTINA BRAMAC - OSTAVA BEZ ZMIEN | K | - KLAMPARSKÉ VÝROBKY |
| b | - OMIETKA S RÝHOVANOU STRUKTÚROU BIELA | Z | - ZÁMOČNICE VÝROBKY |
| c | - NOVÉ PLASTOVÉ VÝPLNE OTVOROV | G | - NOVÁ GARAŽOVÁ BRANA VÝSUVNÁ |
| d | - OMIETKA SOKLA - MOZAIKOVÁ OMIETKA SIVÁ | | |
| e | - OPLECHOVANIE ATIKY | | |

Navrhovaný stav

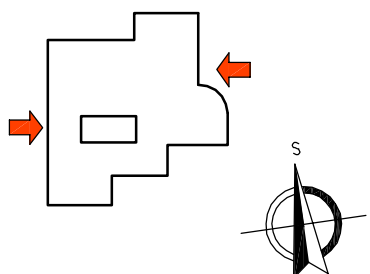

Názov akcie : Modernizácia objektu č. 11 prevádzková budova v Ustave na výkon trestu odboia slobody Nitra - Chrenová		Košanár a Čápa s.r.o. architektonické projekčové kancelária Dvorská cesta 8, Nové Zámky, tel. 035 / 64 000 35	
Objekt č. 1.: Vlastná stavba		Investor Nitra - Chrenová, š.p. 2074/1	
Miesto stavby		Autor projektu Ing. arch. Jaroslav Košanár	
Zodpovedný projektant Ing. Juraľ Čápa		Obsah výkresu : Pohlady 1	
Formát 12 x A4		Dátum 06/2017	
Účel PS		Mierka 1 : 100	
06/17		106	
Esko výkresu		Esko kópie	