


- B1 – SKLADBA OBVODOVÉHO PĽÁŠŤA**
- VÄRMOIZENČIONIA INTERERDIA OMIETKA POHLADOVIA HR. 10 MM
  - MURNO POT INA A 400 – HR. 450 MM
  - POROCHOVIA EXTERERDIA ÚPRAVA OMIETKOVIA BRZOLIT BIELY
- B2 – SKLADBA SOKLOVÝCH STEN**
- KERAMICKÝ OKRÁDLO – KÁBRINKA HR. 8 MM
  - LEPIDLO 2 MM
  - MURNO POT INA A 400 – HR. 450 MM
  - VÄRMOIZENČIONIA INTERERDIA OMIETKA POHLADOVIA HR. 10 MM
- B3 – SKLADBA ZATEPLENEJ STENY ATRIA**
- VÄRMOIZENČIONIA INTERERDIA OMIETKA POHLADOVIA HR. 10 MM
  - MURNO POT INA A 400 – HR. 450 MM
  - POROCHOVIA EXTERERDIA ÚPRAVA OMIETKOVIA BRZOLIT
  - ZATEPLENIE POLYSTYRENU HR. 50 MM
  - POROCHOVIA EXTERERDIA ÚPRAVA OMIETKOVIA TEKONOSTNOIA

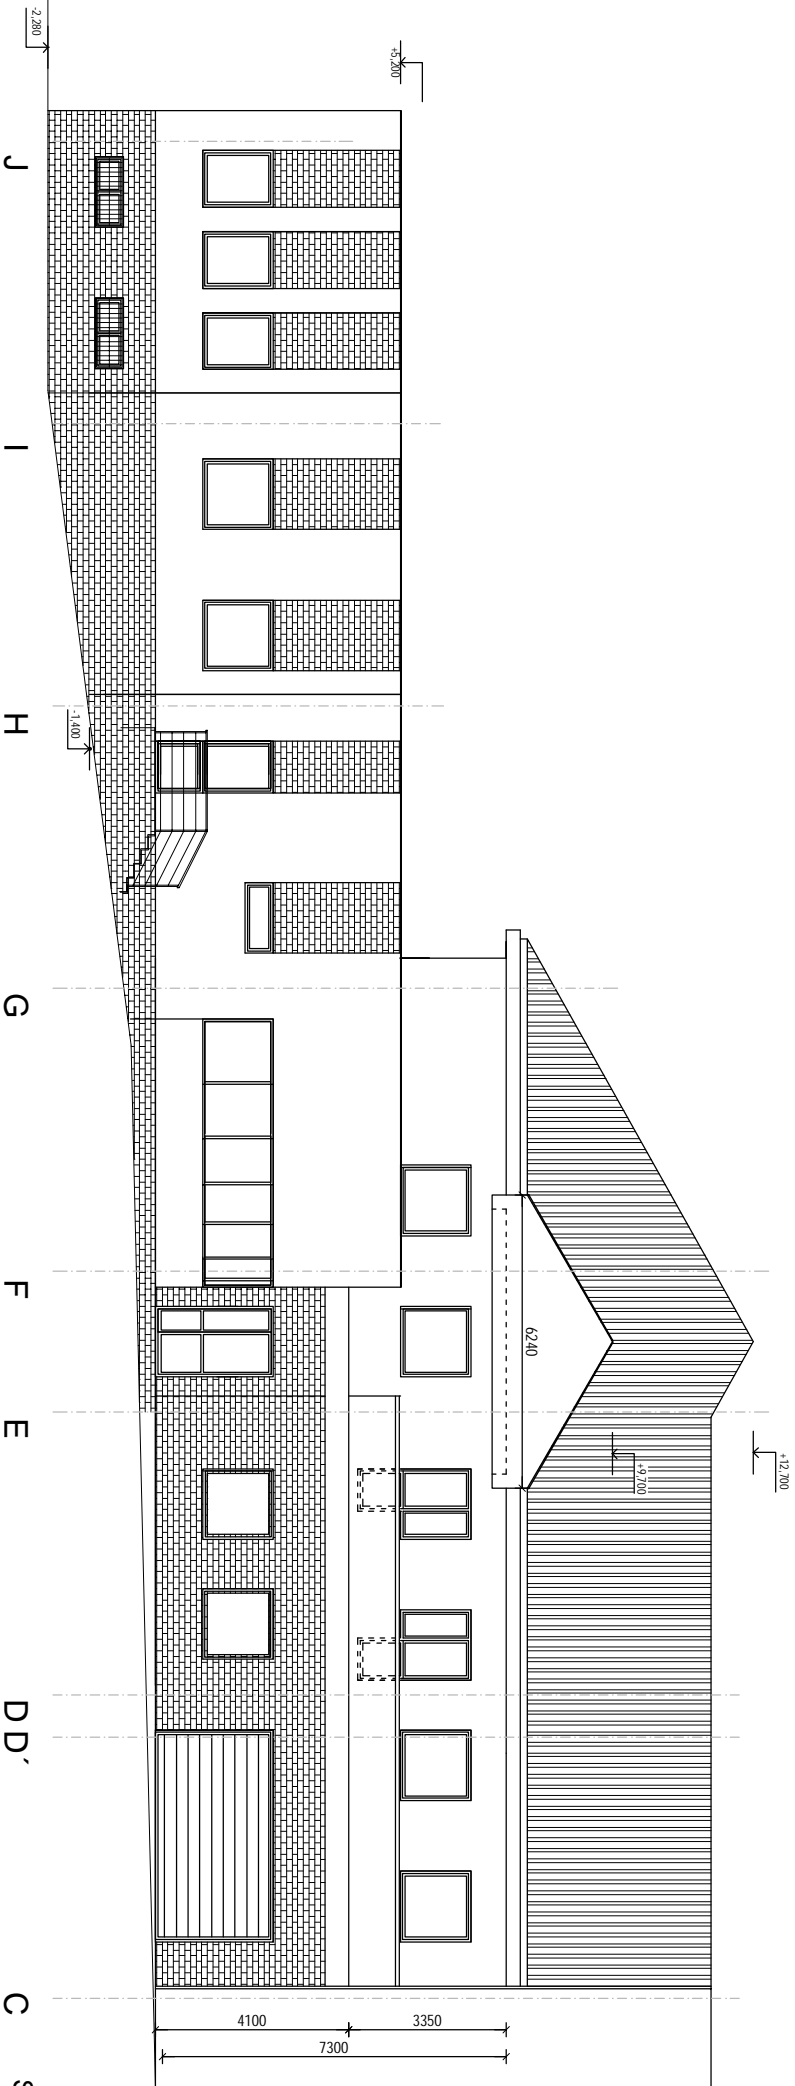

- LEGENDA**
- OBVODOVÉ MURIVO Z TVÁRNIC TEHLŮVÝCH CD INA A CD IVA  
240x115x113 mm / hr. muriva 450 mm /
  - STREDOVÉ MURIVO HR. 250 a 300mm Z POROBET. TVÁRNIC
  - NOSNÉ STĽPY ŽB SKELETU
  - MURIVO PRIEHOVÉ HR. 150 MM Z TEHL Y PRIEĤ KOVÝY CDM

Skutočný stav

Názov akcie :		Košňar a Cápá s.r.o.	
Modernizácia objektu č.11 prevádzková budova v ulaste na výkon trestu odňatia slobody Nitra - Chrenová		Architektonické projekčné kancelária	
Objekt č.1 : Vlastná stavba		Dvorná cesta č. 1, Nová Zemlja, 94 005 / 94 000 33	
Investor		UVTOS	
Miesto stavby		Nitra - Chrenová, b.p.	
Autor projektu		Ing. arch. Jarošlav Košanar	
Zodpovedný projektant		Ing. Jarošlav Cápá	
Obsah výkresu :		Formát 12 x A4	
Pohľad 1		Datum 05/2017	
		Udel PS	
Mierka 1 : 100		Mierka 1 : 100	
		číslo 06/17	
		Eislo výkresu 109	
		Eislo kópie	