


Ocelové zábradlie

Výkres č. : 115

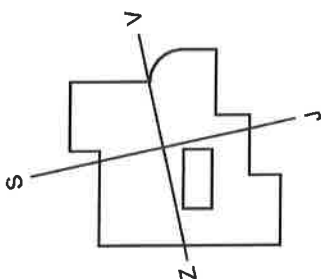

Modernizácia objektu č.11 prevádzková
budova v Ústave na výkon trestu odňatia
slobody Nitra - Chrenová
INVESTOR : UVTOS, Vašínova 124/59, 951 61 Nitra - Chrenová

| | |
|------------|---------|
| Č.výkresu: | |
| Mierka | 1 : 100 |
| Dátum | 01/2017 |


Výpis zámočnických výrobkov

ozn.

schéma

popis, množstvo,

Z₆

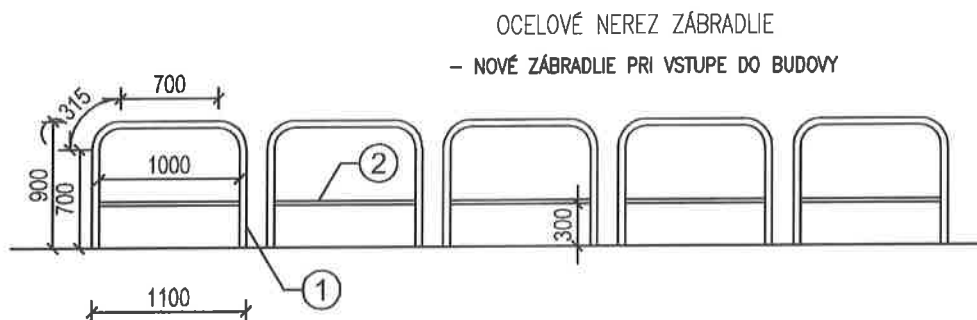

- ① - TRUBKA \varnothing 50/2 MM
 - DĹŽKA = 2,73 M
 - HMOTNOSŤ 1 BM - 2,368 KG
 - HMOTNOSŤ CELKOM + 5 % = 6,78 KG /KS
 - CELKOM 5 KS

- ② - TRUBKA \varnothing 50/2 MM
 - DĹŽKA = 1,00 M
 - HMOTNOSŤ 1 BM - 1,134 KG
 - HMOTNOSŤ CELKOM + 5 % = 1,19 KG /KS
 - CELKOM 5 KS