



ÚPRAVA VSTUPU NÁVRH

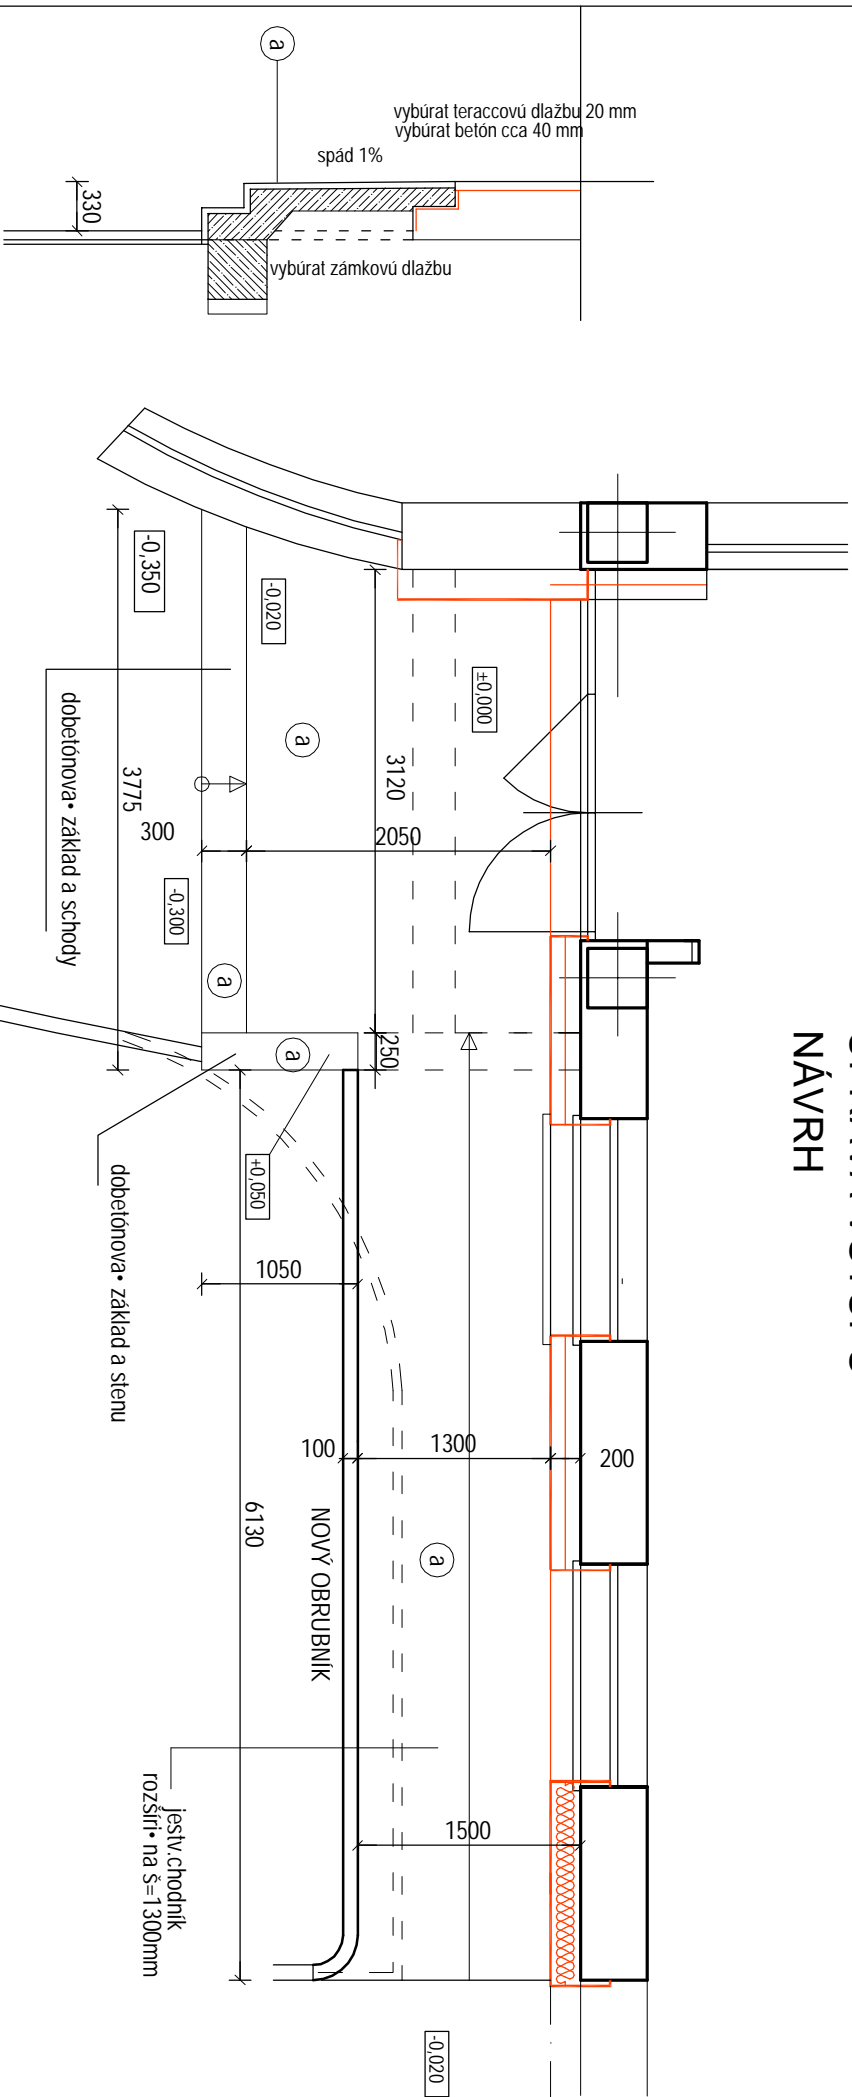

- a) BETONOVÁ PLATŇA HR 40 MM
SEMNERLOCK - CARAT EXCLUSIVE SIVÁ
FLEXIBILNÉ LEPIDLO
NÁTER HYDROIZOLAČNÝ
NOVÝ BET. PODKLAD - HR. CCA 150 MM
ZHUŤNENÝ PODKLAD

NAPOJ • NA POVODNÝ OBRUBNIK

NA SCHODY BETONOVÁ PLATŇA HR 40 MM
S POHLADOVOU HRANOU

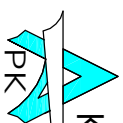

Košnar a Cáp s.r.o.

Architektonická projektová
kancelária

Modernizácia objektu è.11 prevádzková
budova v Ústave na výkon trestu odôatia
slobody Nitra - Chrenová

INVESTOR : UVTOS, Vašínova 124/59, 951 61 Nitra - Chrenová

È. výkresu: 1

Mierka 1 : 100

Dátum 01/2017