


Pôdorys STRECHY – EXISTUJÚCI STAV

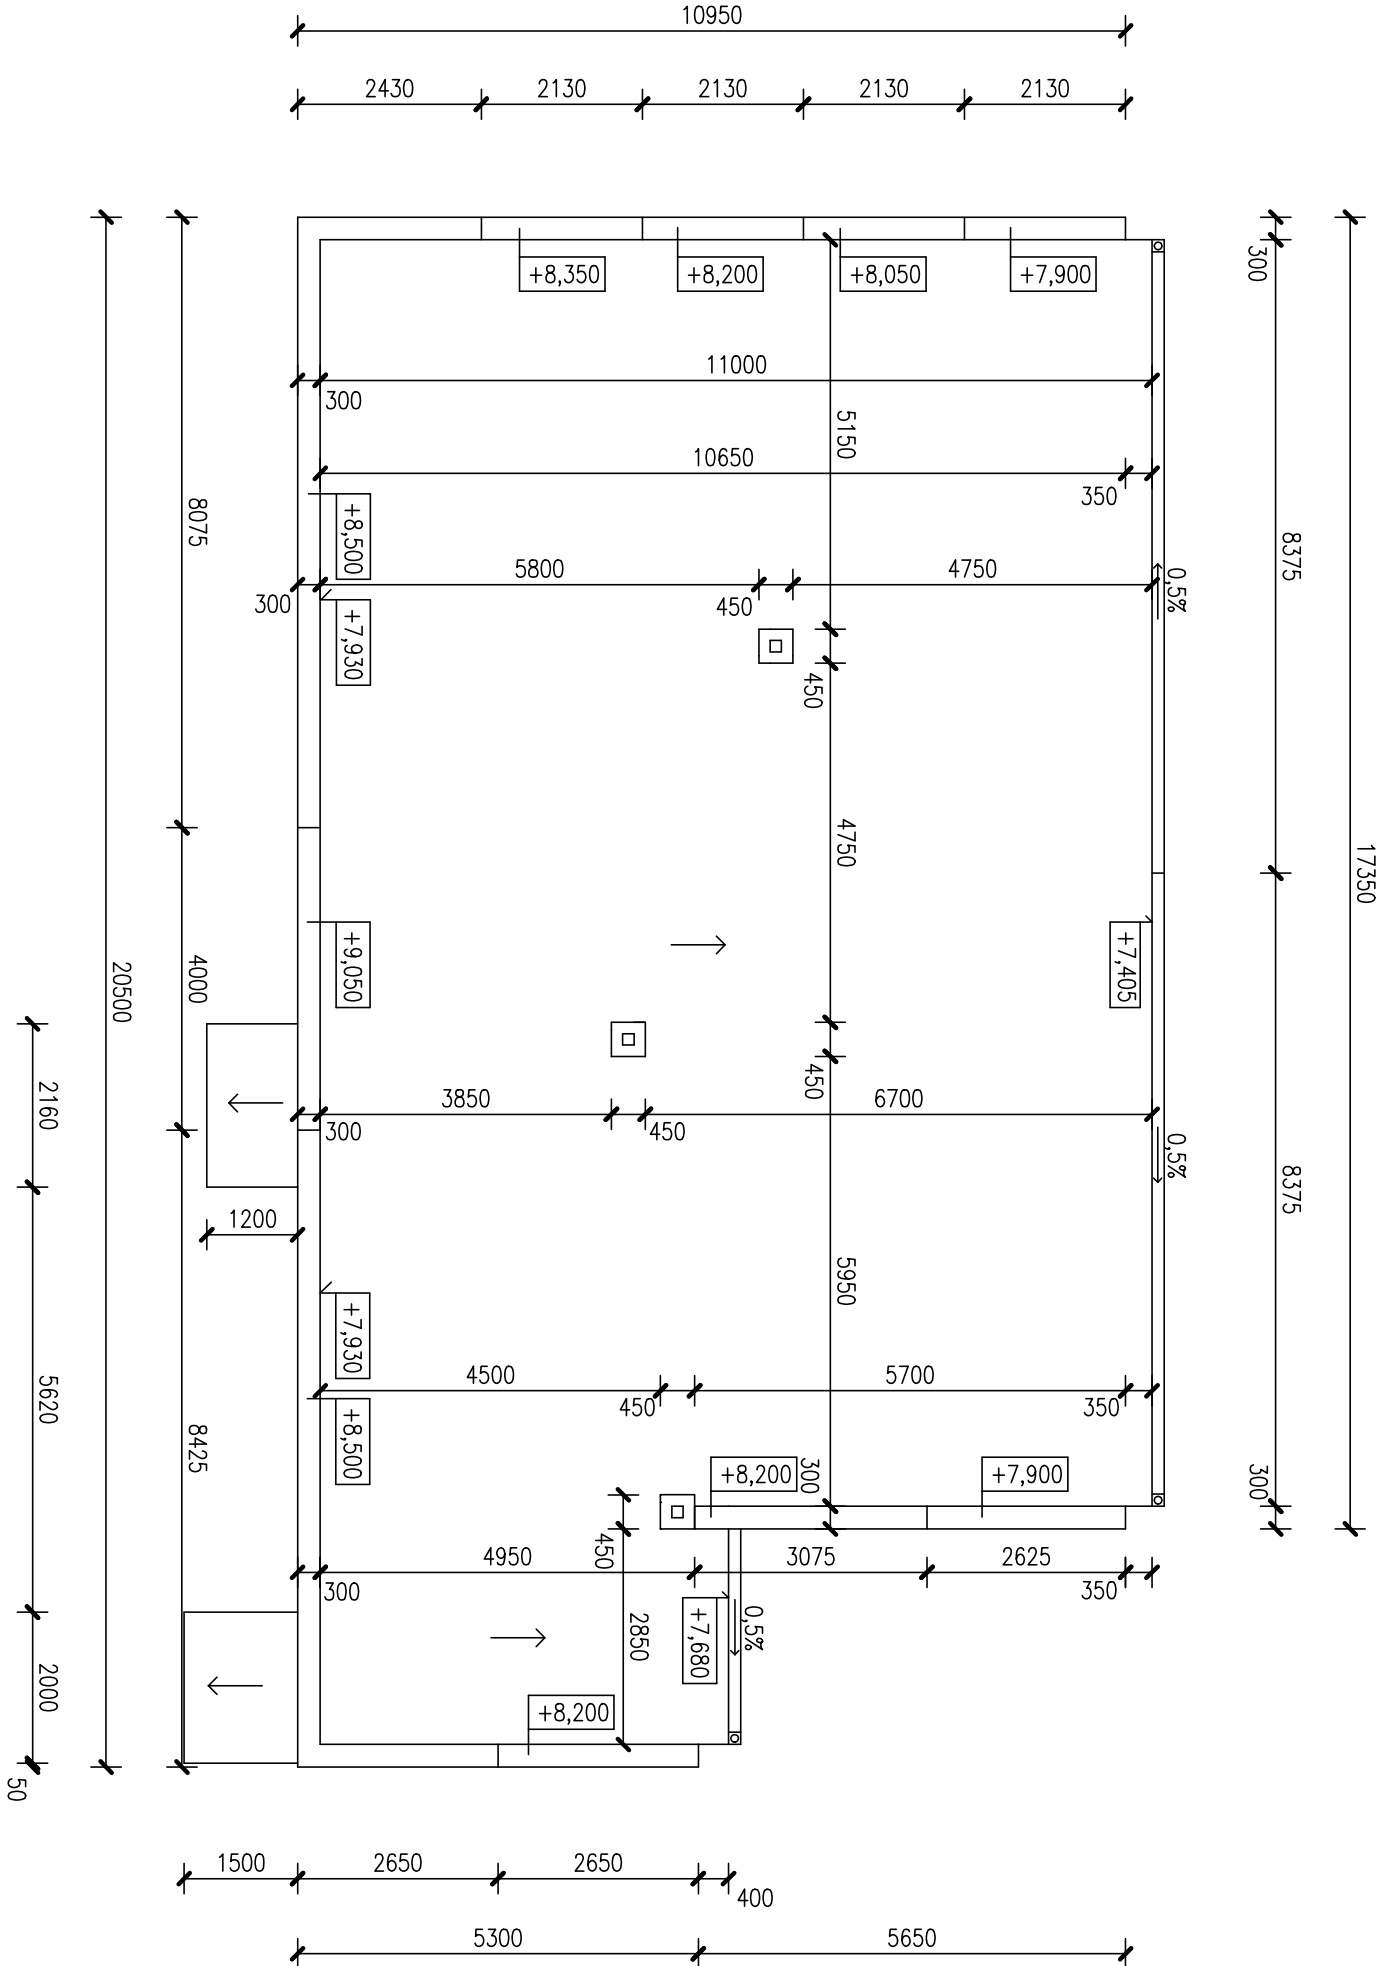

Zodp.projektant				Vpracoval		Kresil		Kontroloval		DRUPROJEKT Inžiniersko – projektové združenie Okružná 33	
ING.GROCKÝ				ING.GROCKÝ		ING.GROCKÝ		ING.NEKAJTŇÝ			
Ing. Grocký				Ing. Grocký				Ing. Nekajtný			
Okres		PREŠOV				Ocú		HRABKOV			
Investor		OBEC HRABKOV								Formát	
										244	
										Dátum	
										2017	
Stavba ZLEPŠENIE ENERGETICKEJ HOSPODÁRNOSTI BUDOV OBCENÉHO ÚRADU V HRABKOVE										Účel	
										PS	
										Číslo zákazky	
										Arch.číslo	
Názov a číslo objektu		01 – ZATEPLENIE BUDOV		Ocú							
Obsah										Mierka :	
										1 : 100	
										Č. výkr.:	
										5	