



Pôdorys Základov – Navrhovaný Stav


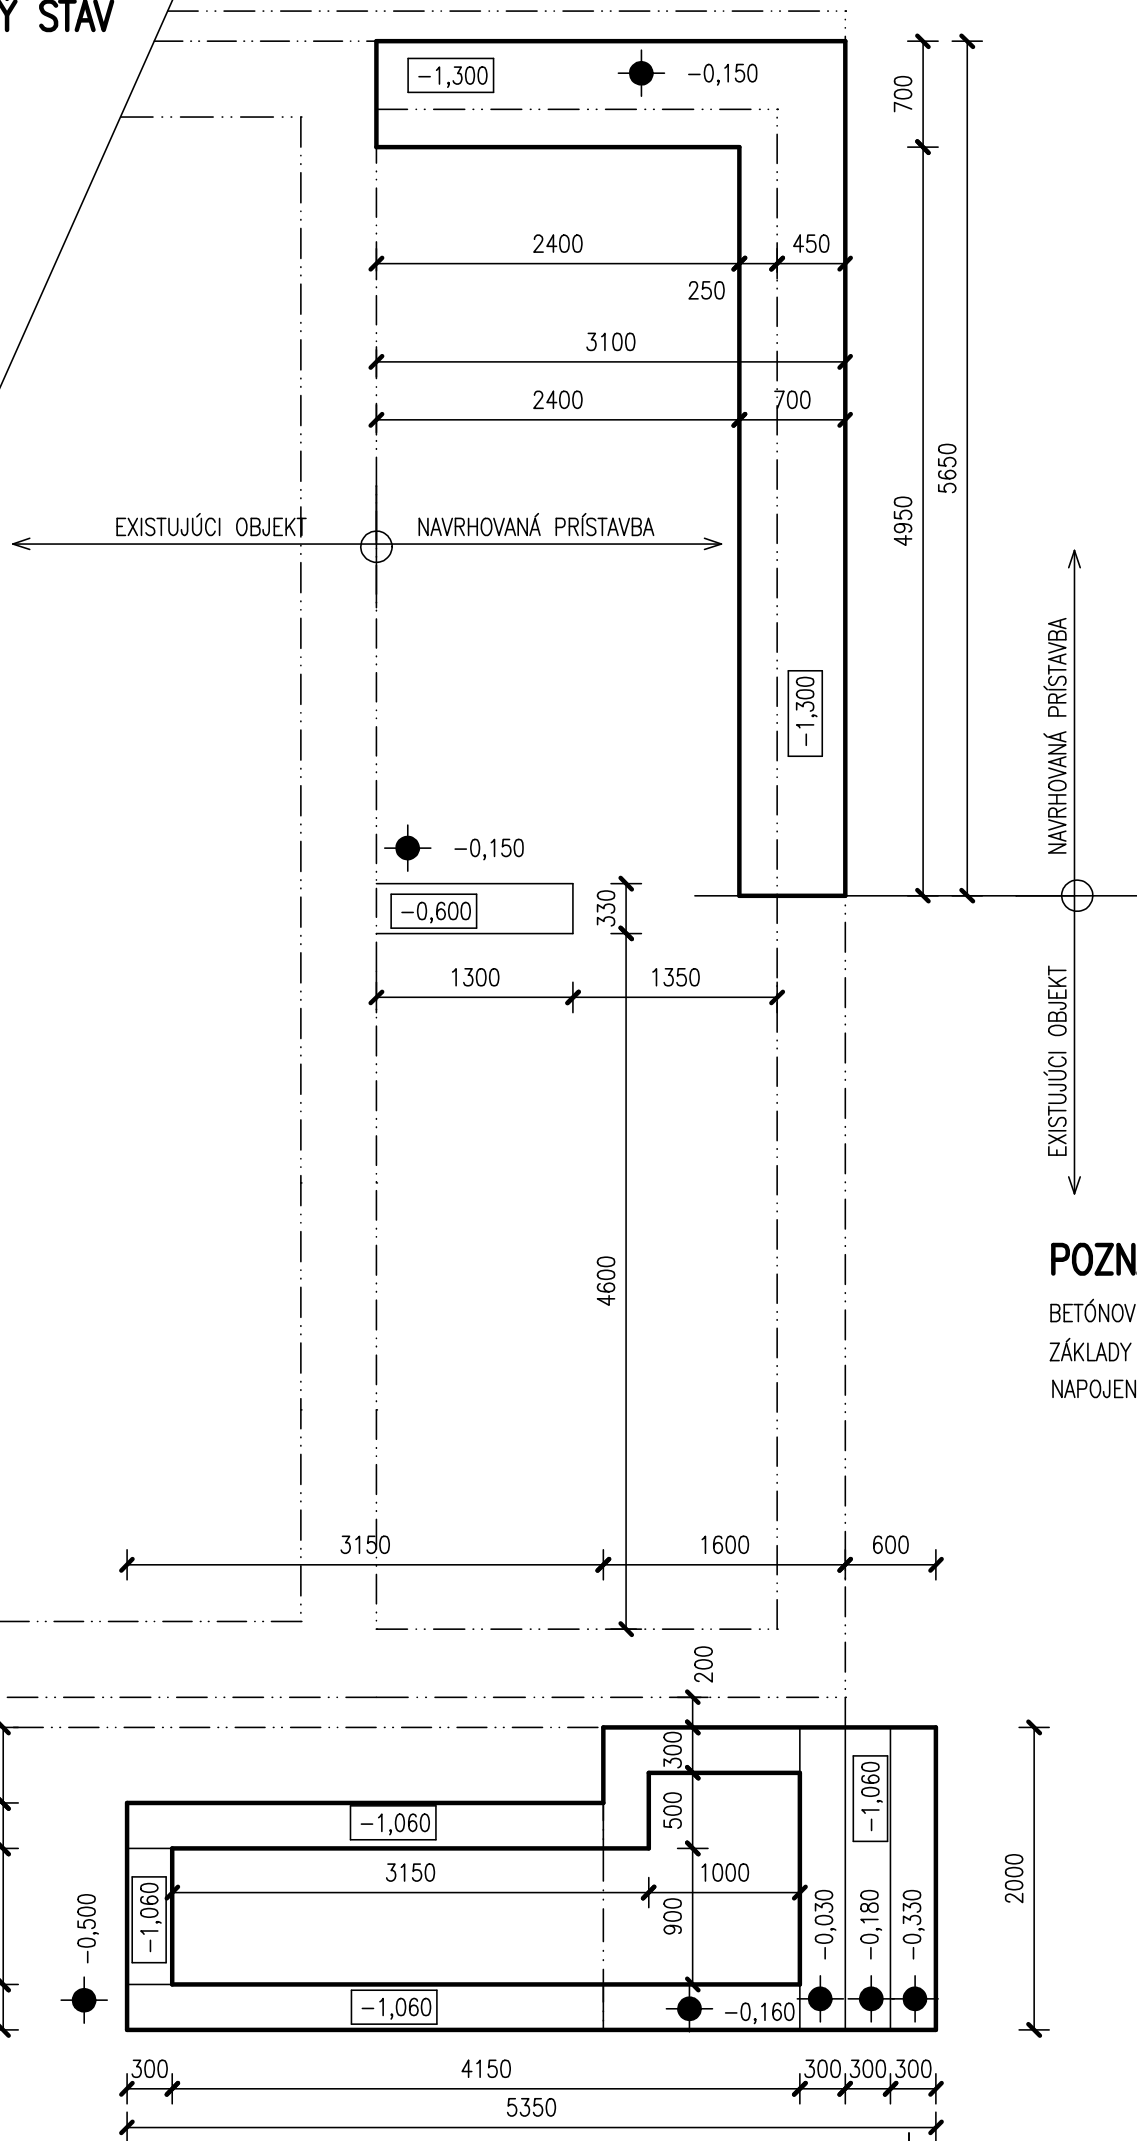


Pôdorys Základov Pod Tepelné Čerpadlo

UMIESTNENIE VIĎ v.č.8

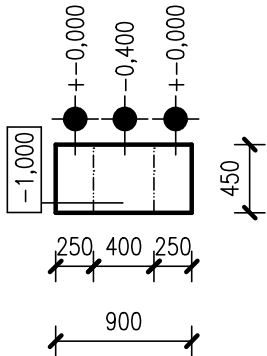


REZY ZÁKLADMI POD TEPELNÉ ČERPADLO

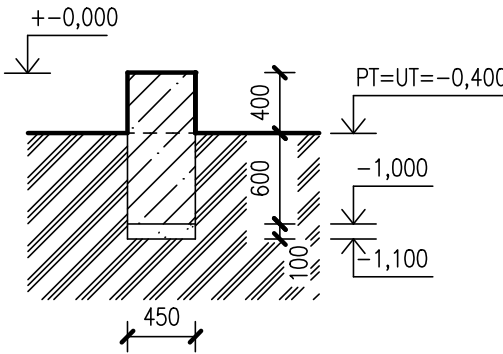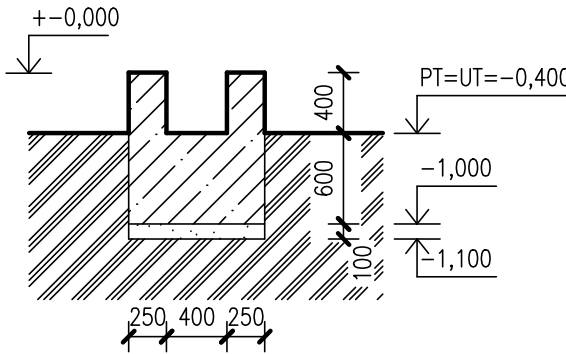

POZNÁMKA

BETÓNOVÉ ZÁKLADOVÉ PÁSY PREVIESŤ Z PROSTÉHO BETÓNU C 12/15  
ZÁKLADY BUDÚ ULOŽENÉ NA ŠTRKOVOM LÔŽKU HR. 100 MM  
NAPOJENIE NA EXIST. ZÁKLADY PREVIESŤ ZDRSNENÍM STYČNÝCH PLÔCH A NAVRTANÍM VÝSTUŽE V 10425 Ø16 mm DLŽKY 600 MM á 8 KS

● HORNÁ HRANA ZÁKLADOV

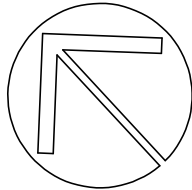

Zodp.projektant	Vypracoval	Kreslil	Kontroloval	DRUPROJEKT Inžiniersko–projektové združenie Okružná 33	
ING.GROCKÝ	ING.GROCKÝ	ING.GROCKÝ	ING.NOVOŤNÝ		
Okres	PREŠOV	OcÚ	HRABKOV	Formát	2A4
Investor	OBEC HRABKOV			Dátum	2010
Stavba	<b>ZLEPŠENIE ENERGETICKEJ HOSPODÁRNOSTI BUDOVY OBECNÉHO ÚRADU V HRABKOVE</b>			Účel	PS
Názov a číslo objektu 01 – ZATEPLENIE BUDOVY OcÚ				Číslo zákazky	
				Arch.číslo	
Obsah	PôDORYS ZÁKLADOV – NAVRHOVANÝ STAV			Mierka :	Č. výkr.:
				1 : 50	7