


Pôdorys STRECHY

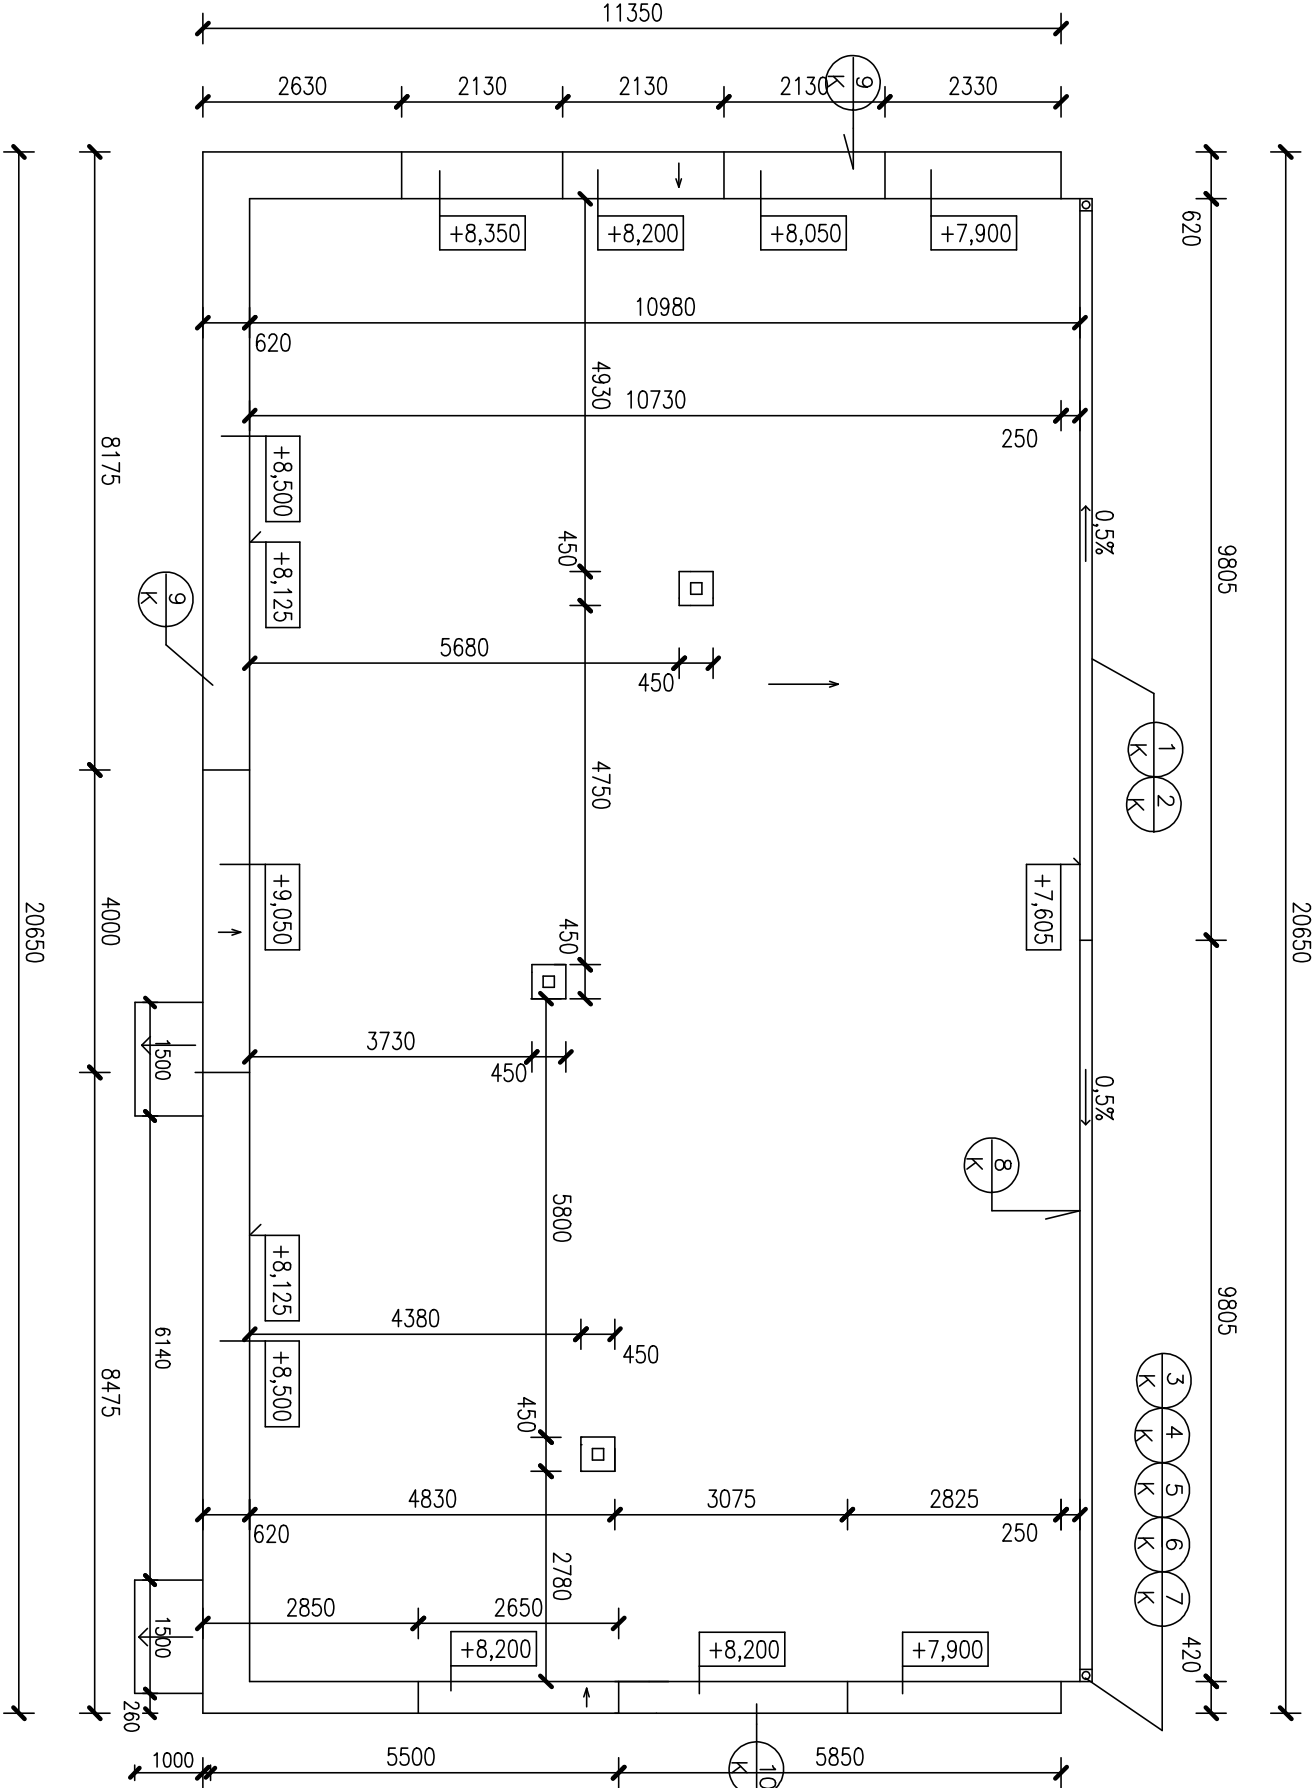

VÝPIS KLAMPIARSKYCH VÝROBKOV

OZNAČ.	TECHNICKÁ NORMA	ROZMERY RŠ	POPIS	MNOŽSTVO	FAREBNÝ ODTIEŇ MATERI
1	S T N 7 3 3 6 1 0	150	ŽLAB POLKRUHOVÉHO TVARU	19,60 m	
2			ŽLABOVÝ HÁK POLKR.TVARU	21 ks	
3		100	ŽLABOVÝ KOTLIK KÓNICKÝ	2 ks	
4		100	KOLENO HORNÉ	2 ks	
5		100	ODPADOVÁ RÚRA	16,0 m	
6		100	ZDERA KRUHOVÁ DVOJDIELNA	10 ks	
7		100	VÝTOKOVÉ KOLENO	2 ks	
8		400	OPLECHOVANIE OKAPU	19,60 m	
9		750	OPLECHOVANIE ATIKY	33,1 m	
10		500	OPLECHOVANIE ATIKY	11,4 m	
11		500	OPLECHOVANIE PARAPETU	45,55 m	

POZNÁMKA :

- KLAMPIARSKÉ KONŠTRUKCIE ZHOTOVÍŤ Z OCELOVÉHO POPLASTOVANÉHO PLECHU HR. 0,7 mm
- KRYTINA FATRAFOL 810 + GEOTEXTÍLIA 500g/m2

Zodp.projektant	Vypracoval	Kreslil	Kontroloval	DRUPROJEKT Inžiniersko – projektové združenie Okružná 33	
ING.GROČKÝ	ING.GROČKÝ	ING.GROČKÝ	ING.NOVOTNÝ		
Ing.	Ing.	Ing.			
Okres	PREŠOV	Ocú	HRABKOV	Formát	2A4
Investor	OBEC HRABKOV			Dátum	2010
Stavba	ZLEPŠENIE ENERGETICKEJ HOSPODÁRNOSTI BUDOVY OBEČNÉHO ÚRADU V HRABKOVE			Účel	PS
				Číslo zákazky	
				Arch.číslo	
Názov a číslo objektu	01 – ZATEPLENIE BUDOVY Ocú				
Obsah	Pôdorys STRECHY – NAVRHOVANÝ STAV			Mierka : 1 : 100	Č. výkr.: 11