


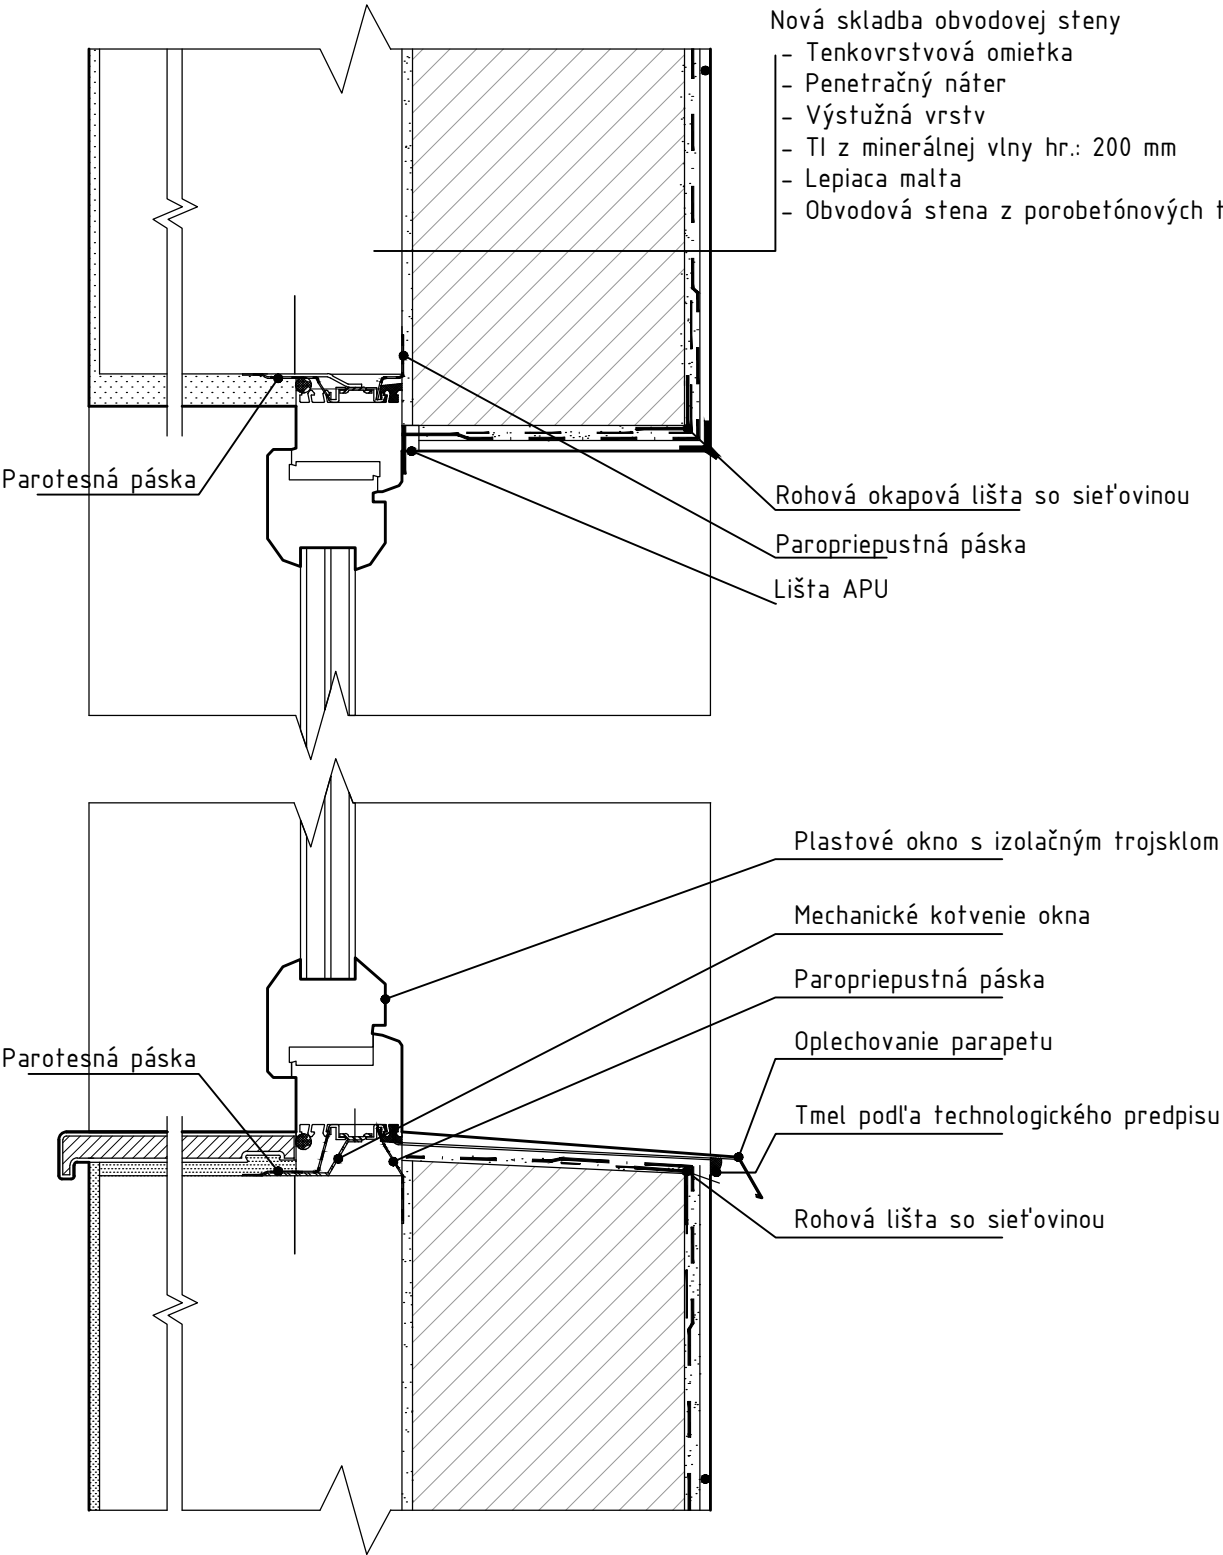


DETAIL - OSADENIE OKNA



POZNÁMKY

- PROJEKT NENAHRÁDZA VÝROBNÚ DOKUMENTÁCIU ZHOTOVITEĽA STAVBY
- ROZMERY STAVBY SÚ PODĽA SKUTOVÉHO ZAMERANIA
- PROJEKT RIEŠI OBALOVÉ KONŠTRUKCIE BUDOVY, NIE VNÚTORNÉ DISPOZÍCIE, PRETO POVAŽUJTE TIETO PRIESTORY ZA ORIENTAČNÉ, NEMUSIA SA ZHODOVAŤ SO SKUTOČNOSŤOU
- PRI VÝSTAVBE JE NUTNÉ DODRŽAŤ VŠETKY PREDPISY A ŠPECIFIKÁCIE PODĽA NARIADENÍ VÝROBCU MATERIÁLOV A PRVKOU, KTORÉ NIE SÚ V PROJEKTE BLIŽŠIE ŠPECIFIKOVANÉ
- PRI NEŠPECIFIKOVANÍ KRITÉRIÍ JE NUTNÉ DODRŽAŤ ZÁKONY, TECHNICKÉ NORMY A PREDPISY
- MATERIÁLY A KONŠTRUKCIE, KTORÝCH ROZMER JE ZÁVISLÝ OD PRESNÝCH ROZMEROV NA STAVBE, JE MOŽNÉ OBJEDNAŤ AŽ PO ZAMERANÍ SKUTOVÉHO STAVU
- NAVRHOVANÉ MATERIÁLY A VÝROBKY SÚ REFERENČNÉ, V PRÍPADE ZMIEN JE POTREBNÉ ZACHOVAŤ TECHNICKÉ PARAMETRE A KVALITU
- PRED ZATEPLENÍM STIEN A SOKLA JE POTREBNÉ VYROVNAŤ PODKLAD
- PRI ZATEPLOVANÍ SA POUŽIJÚ VŠETKY PRVKY SYSTÉMU ETICS
- PRI REALIZÁCII DETAILOV TREBA POSTUPOVAŤ PODĽA PREDPISOV VÝROBCU CERTIFIKOVANÉHO SYSTÉMU
- AK SA POČAS REALIZÁCIE ZISTÍ NESÚLAD S PROJEKTOVOU DOKUMENTÁCIOU, JE POTREBNÉ KONTAKTOVAŤ PROJEKTANTA
- PÔVODNÉ OBJEKTY KOTVENÉ DO FASÁDY (SATELIT, OSVETLENIE, ...) NAVRHOJEME PRED REALIZÁCIOU ZATEPLENIA ODSTRÁNIŤ A PODĽA POŽIADAVIEK INVESTORA NANOVO OSADIŤ
- VZT POTRUBIA V MIESTNOSTIACH 1.02, 1.03, 1.18 A 1.19 (TRIEDY A SPÁLNE) TREBA ZAKRÝVAŤ SADROKARTÓNOVÝM KUFROM, PODROBNOSTI VIĎ. ČASŤ VZT

Projektant	Ing. IRENA KREUTZOVÁ	Vypracoval	Ing. TOMÁŠ HORÁK	 <b>RENAK</b>	
				RENAK, s.r.o. Bulharská 42 917 01 Trnava e-mail: renak@renak.sk tel./fax: 033/5536414 web: www.renak.sk	
Druh projektu	ARCHITEKTONICKO–STAVEBNÉ RIEŠENIE			formát	2xA4
Druh výkresu	DETAIL OSADENIA OKNA			dátum	04/2017
Investor	OBEC DOLNÝ LOPAŠOV			stupeň	REALIZAČNÝ PROJEKT
	DOLNÝ LOPAŠOV 79, 922 04 DOLNÝ LOPAŠOV			parc. číslo	204/1, k.ú. Dolný Lopašov
Názov a miesto stavby	ZNÍŽENIE ENERGETICKEJ NÁROČNOSTI BUDOVY MATERSKEJ ŠKOLY V OBCI DOLNÝ LOPAŠOV			č. zákazky 170409	
				Mierka	Č. výkresu
		1:5		14	