PÔDORYS PRÍZEMIA - PÔVODNÝ STAV

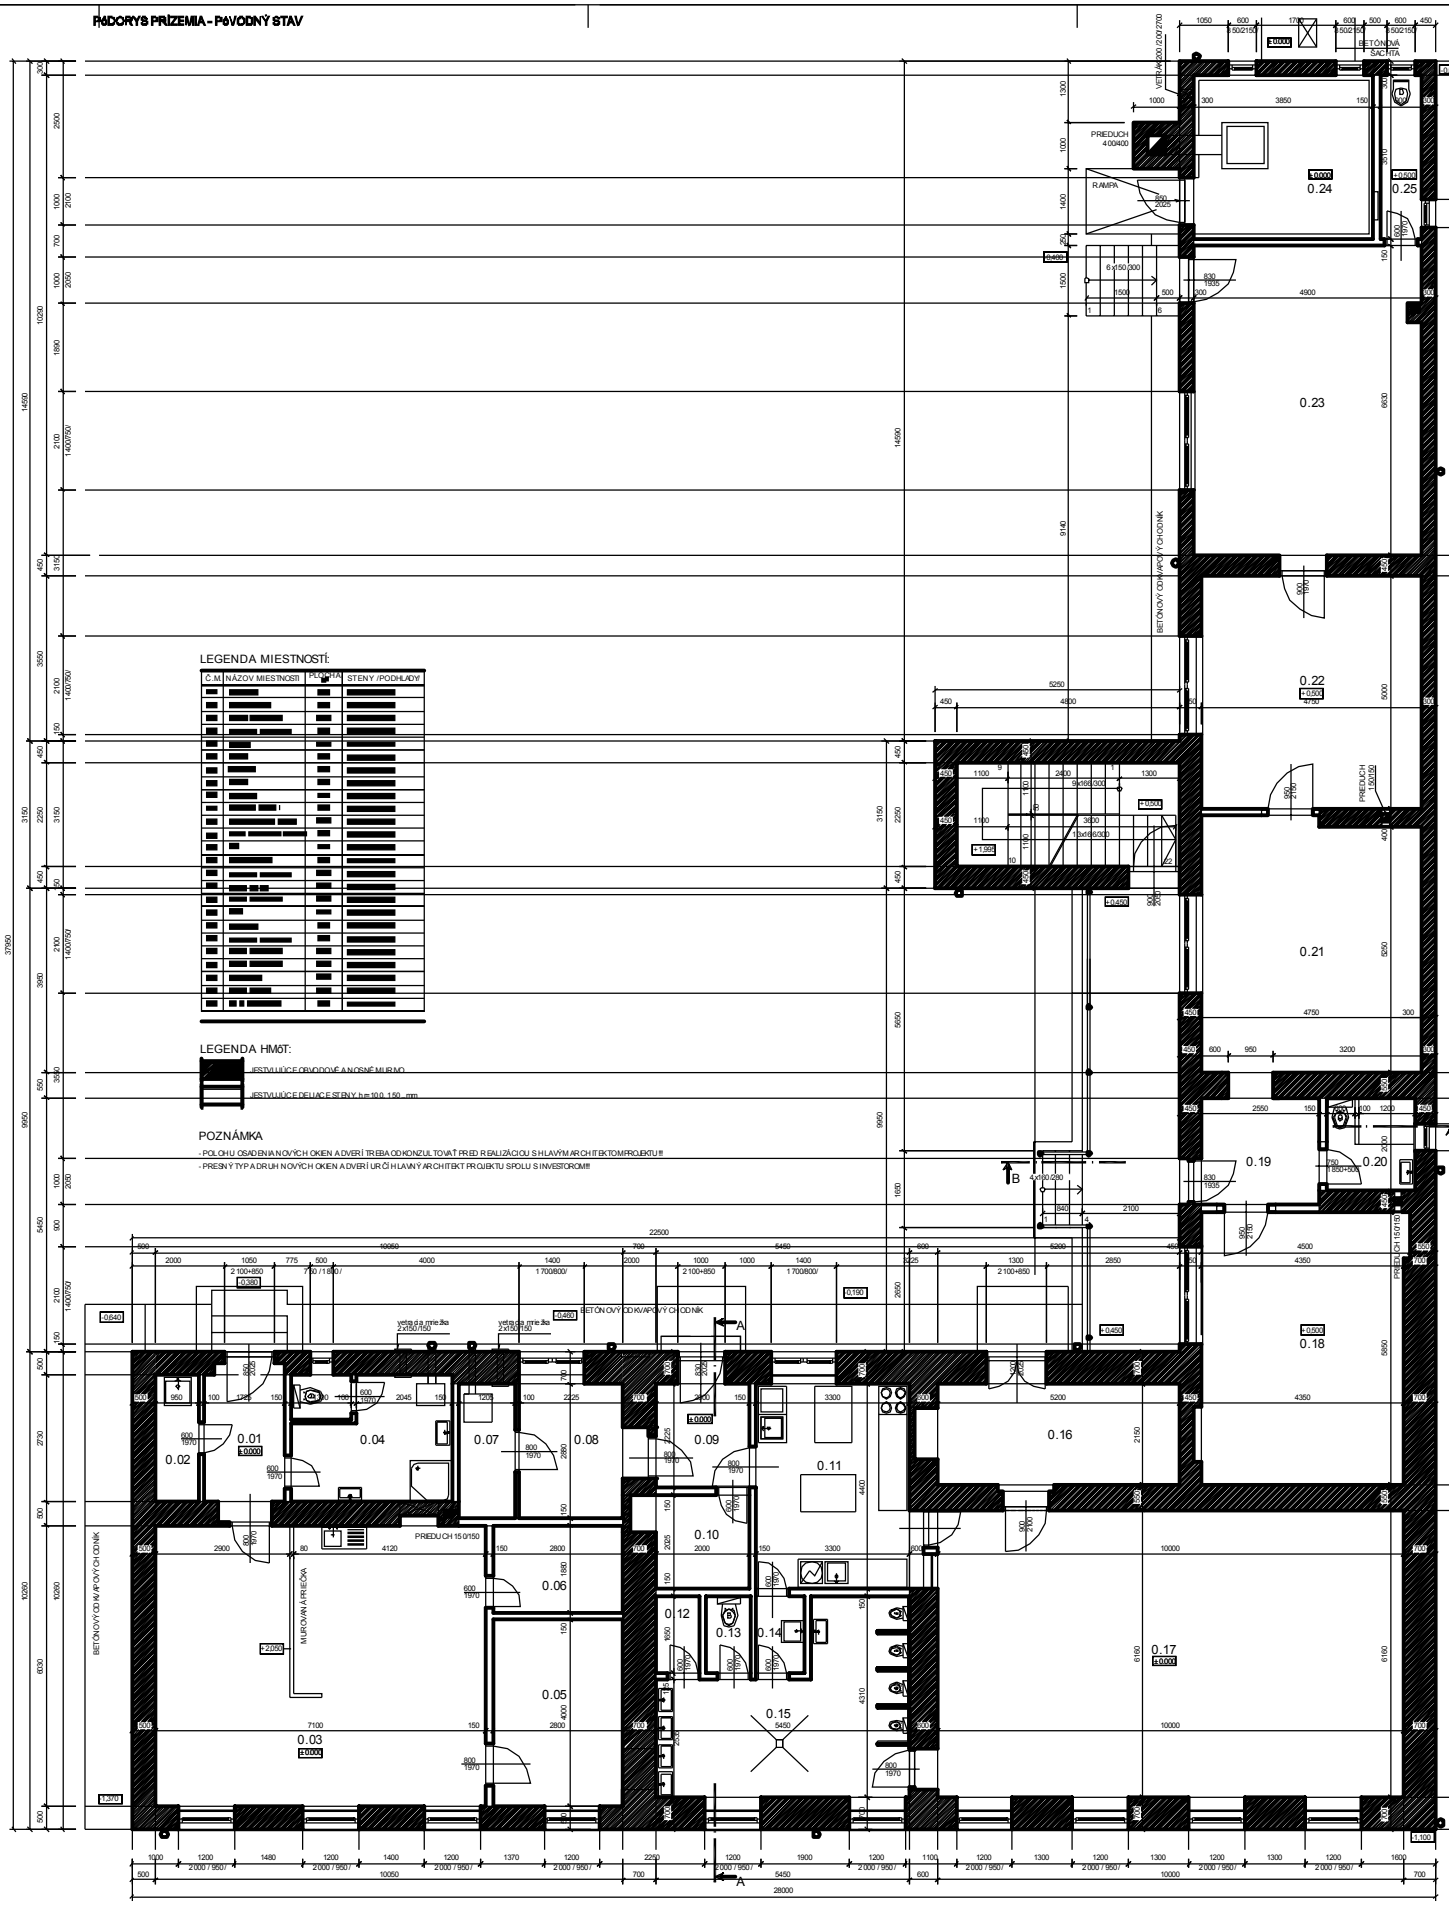

4-RÔZNY STAV/DV	LIPOVNÍK 149
INVESTOR:	OBEC LIPOVNÍK
NÁZOV AKCIE:	ZNÍŽENIE ENERGETICKEJ NÁROČNOSTI BUDOVY MATERSKEJ ŠKOLY
STAVBA/VÝKRES:	PÔDORYS PRÍZEMIA - PÔVODNÝ STAV
AUTOR: Ing. BALOGH Adrián	

ZODP. PROJEKTANT: Ing. Balogh Adrián	
VERZIA: A	D. VYHOTOVENIE
	D 01/3