

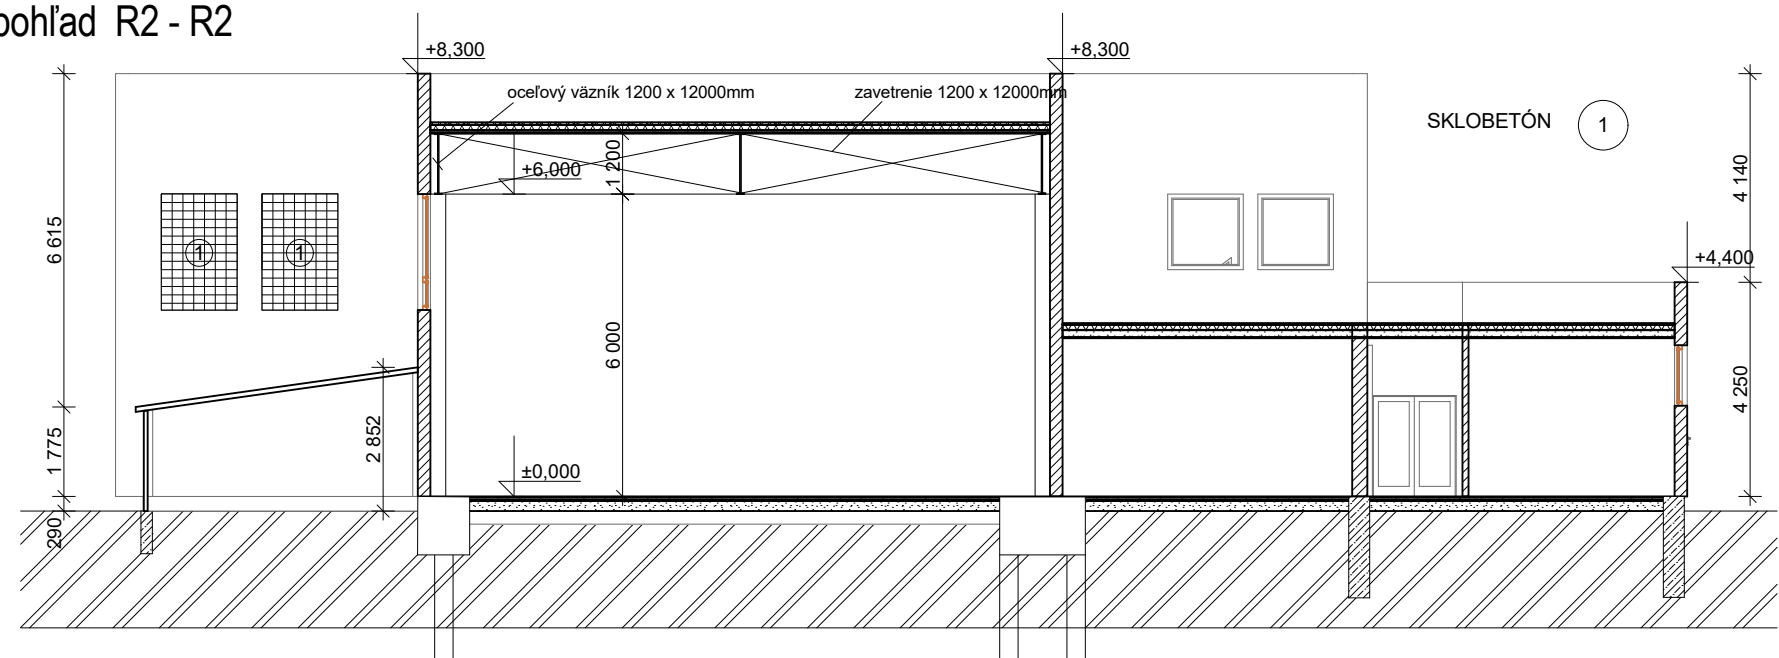



Rezopohľad R2 - R2

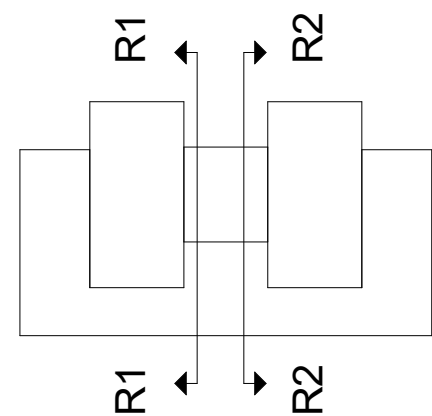

Rezopohľad R1 - R1

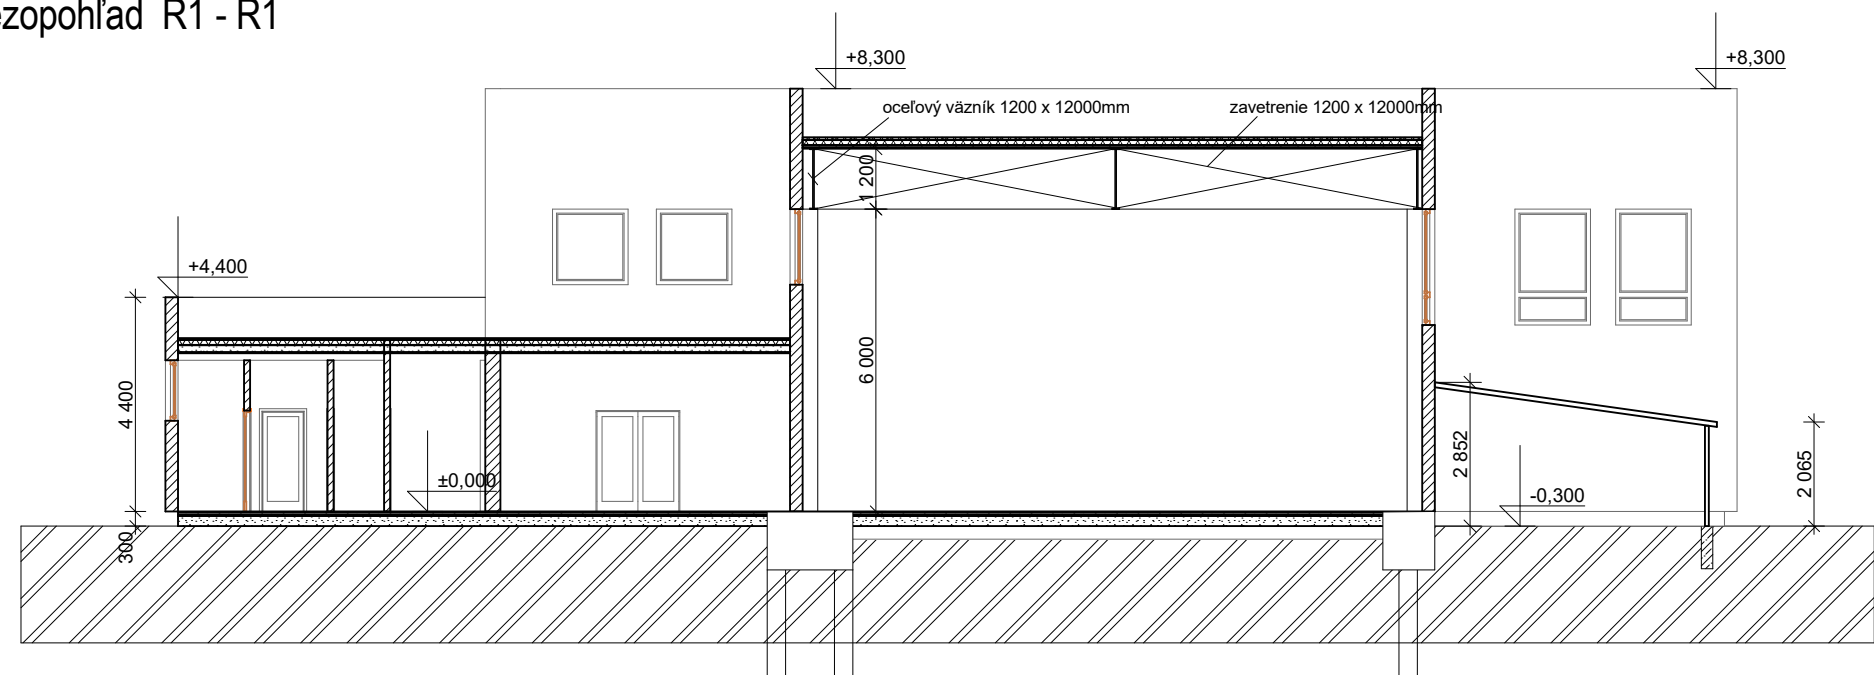

Vypracoval:	Zodpovedný projektant :	Hlavný projektant :	Autor projektu :
Ing.arch. František Matia	Ing.arch. František Matia	Ing.arch. František Matia	Ing.arch. Tomáš Fischer
Ing.arch. Tomáš Fischer			Ing.arch. František Matia
Ing.arch. Ján Kunec			Ing.arch. Ján Kunec
Investor :	Mesto Trebišov, M.R. Štefánika 862/204, 075 25 Trebišov		
Názov stavby :	Zníženie energetickej náročnosti budovy CZŠ sv. Juraja, Gorkého 55, Trebišov - Telocvičňa		
Časť :	E1 - Zameranie skutkového stavu		
Obsah výkresu :	Rezopohľad R1 - R1, R - R2		

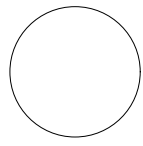Sada číslo :	
--------------	---

ING. ARCH. FRANTIŠEK MATIA 17.novembra č. 80,083 01 Sabinov fmartplus@gmail.com
Dátum : marec 2017
Stupeň: Dokumentácia pre realizáciu stavby
Mierka 1 : 150 09