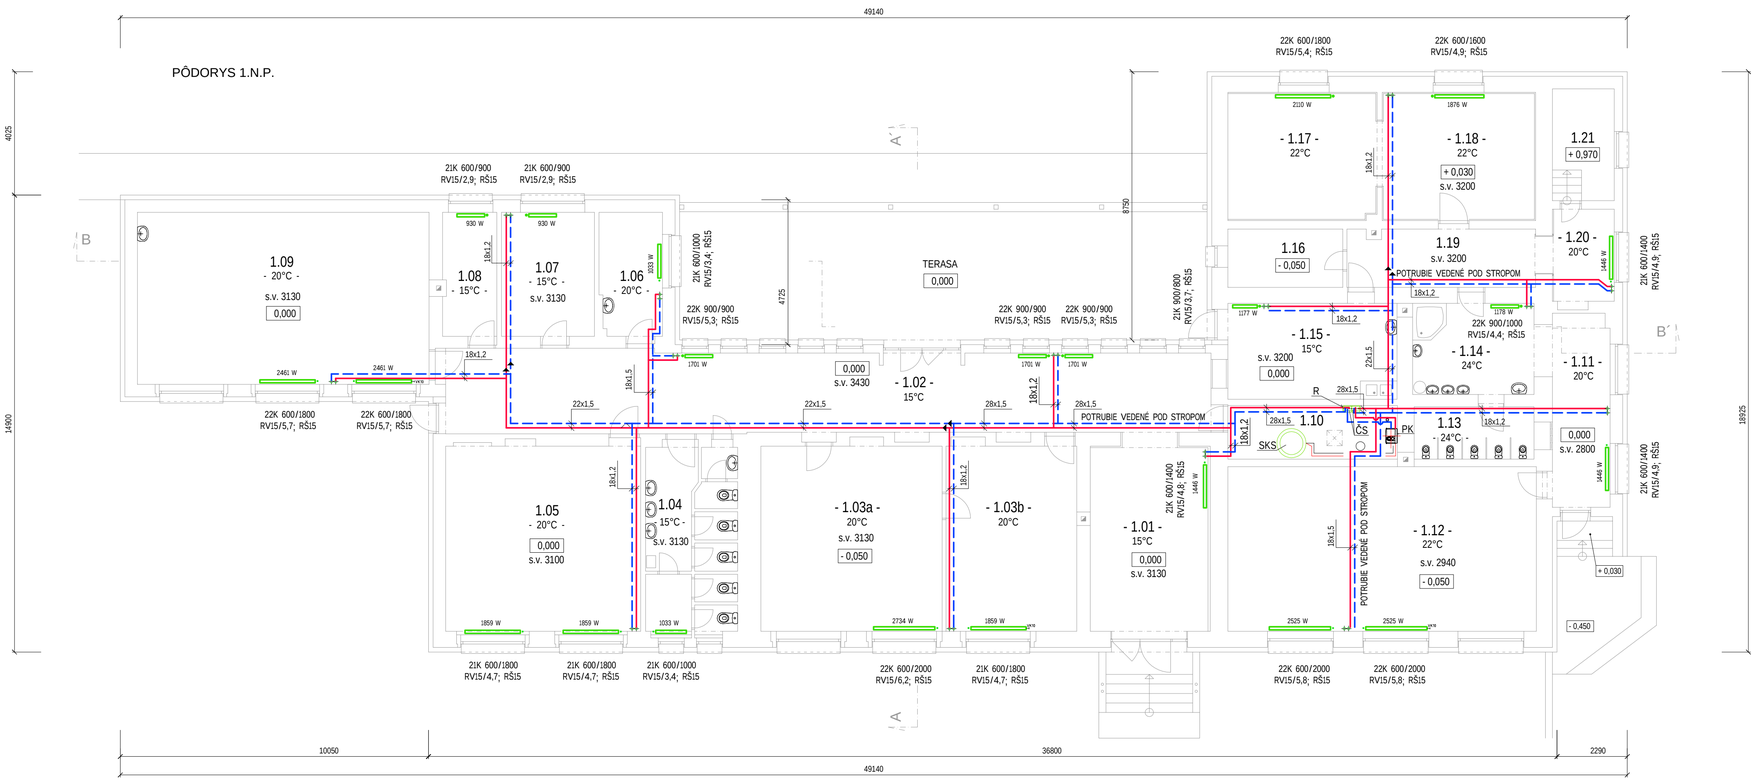

Legenda zariadení:

K - plynový kondenzačný kotol ATAG
R - rozdeľovač, zberač dvojprkruhový
ČS - čerpadlová skupina

LEGENDA MIESTNOSTÍ:

Č.M	NÁZOV MIESTNOSTI (PRIESTORU)	M2
1.01	VSTUP	23,05
1.02	CHODBA	66,90
1.03a	KANCELÁRIA - STAROSTA	35,70
1.03b	KANCELÁRIA - SEKRETARIAT	26,50
1.04	WC	18,00
1.05	KANCELÁRIA	39,10
1.06	KUCHYNKA	8,40
1.07	SKLAD	12,50
1.08	SKLAD	7,35
1.09	KANCELÁRIA - zasadacia miestnosť	53,35
1.10	KOTOLŇA	9,20
1.11	VSTUP	11,85
1.12	HERŇA	54,00
1.13	WC	6,70
1.14	PRAČOVŇA - UMYVÁREŇ	11,75
1.15	KUCHYŇA	17,90
1.16	SKLAD POTRAVÍN	7,10
1.17	ODPOČÍVAREŇ	20,30
1.18	ODPOČÍVAREŇ	20,90
1.19	CHODBA	11,60
1.20	PREDSIEŇ	5,80
1.21	SKLAD	7,20

Σ 475,15

LEGENDA

PRÍVODNÉ POTRUBIE ÚK - lisované kovové potrubie
SPIATOČNÉ POTRUBIE ÚK - lisované kovové potrubie

VYKUROVACIE TELESO PANELOVÉ VSŽ - KOMPAKT

21K 600/400
RV15/1,8; RŠ15
typ vykurovacieho telesa
armatúra DN../ prednastavenie, armatúra DN..

RV RADIATOROVÝ VENTIL -TS-90-V
S TERMOSTATICKOU HLAVICOU HERZ

RŠ ŠRÚBENIE HERZ -RL-5

OV ODZDUŠŇOVACÍ VENTIL ZÁVITOVÝ
VYKUROVACÍCH TELIES V 4320

VK GUĽOVÝ VYPÚŠŤACÍ VENTIL TYP IMT 265

ADV AUTOMAT. DOPĹŇANIE VODY VENTIL ADV 850

Zodp. projektant :	Vypracoval :	Kreslil :	
Ing. Miroslav Janov	Ing. Vladimír Krajňák	Ing. Vladimír Krajňák	
K.Ú. : Košický		Ob.Ú : Sliepkovce	Formát : 8A4
Investor : Obec Sliepkovce, Sliepkovce č.163			Dátum : 08/2015
Stavba: **Zníženie energetickej náročnosti objektu Administratívnej budovy v obci Sliepkovce** parc. C KN č. 43/2			Stupeň : psp
			Č. zák. : 32/2015
Obsah výkresu: **ÚSTREDNÉ VYKUROVANIE - Pôdorys 1.N.P.**			Mierka : 1 : 100
			Číslo výkr. : ÚK 01