



MIERKA 1:100

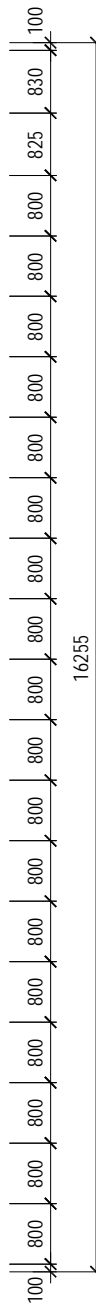

MIERKA 1:50


$$\Sigma \quad 1,305$$

PRED REALIZÁCIOU JE NUTNÉ PREKONTROLOVAŤ VŠETKY ROZMERY PRIAMO NA MIESTE. PRÍPADNÉ ZMENY VZHĽADOM NA ODKRYTÉ KONŠTRUKCIE V STAVBE PREKONZULTOVAŤ S PROJEKTANTOM A PRISPÔSOBIŤ JESTVUJÚCIM PODMIENKAM.

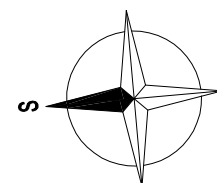

Zodp. projektant :	Vypracoval :	Kreslil :		
Ing. Miroslav Janov	Ing. Vladimír Krajňák	Ing. Vladimír Krajňák		
K.Ú. : Košický	Ob.Ú : Sliepkovce	Formát :	2A4	
Investor : Obec Sliepkovce, Sliepkovce č.163		Dátum :	08/2015	
Stavba:  <b>Zníženie energetickej náročnosti objektu</b> <b>Administratívnej budovy v obci Sliepkovce</b> <b>parc. C KN č. 43/2</b>		Stupeň :	psp	
		Č. zák. :	32/2015	
Obsah výkresu:		Mierka :	Číslo výkr. :	
<b>Krov - navrhovaný stav</b>		1 : 100	A 03	