


L1,L2,L3 3x230/400V,5Hz

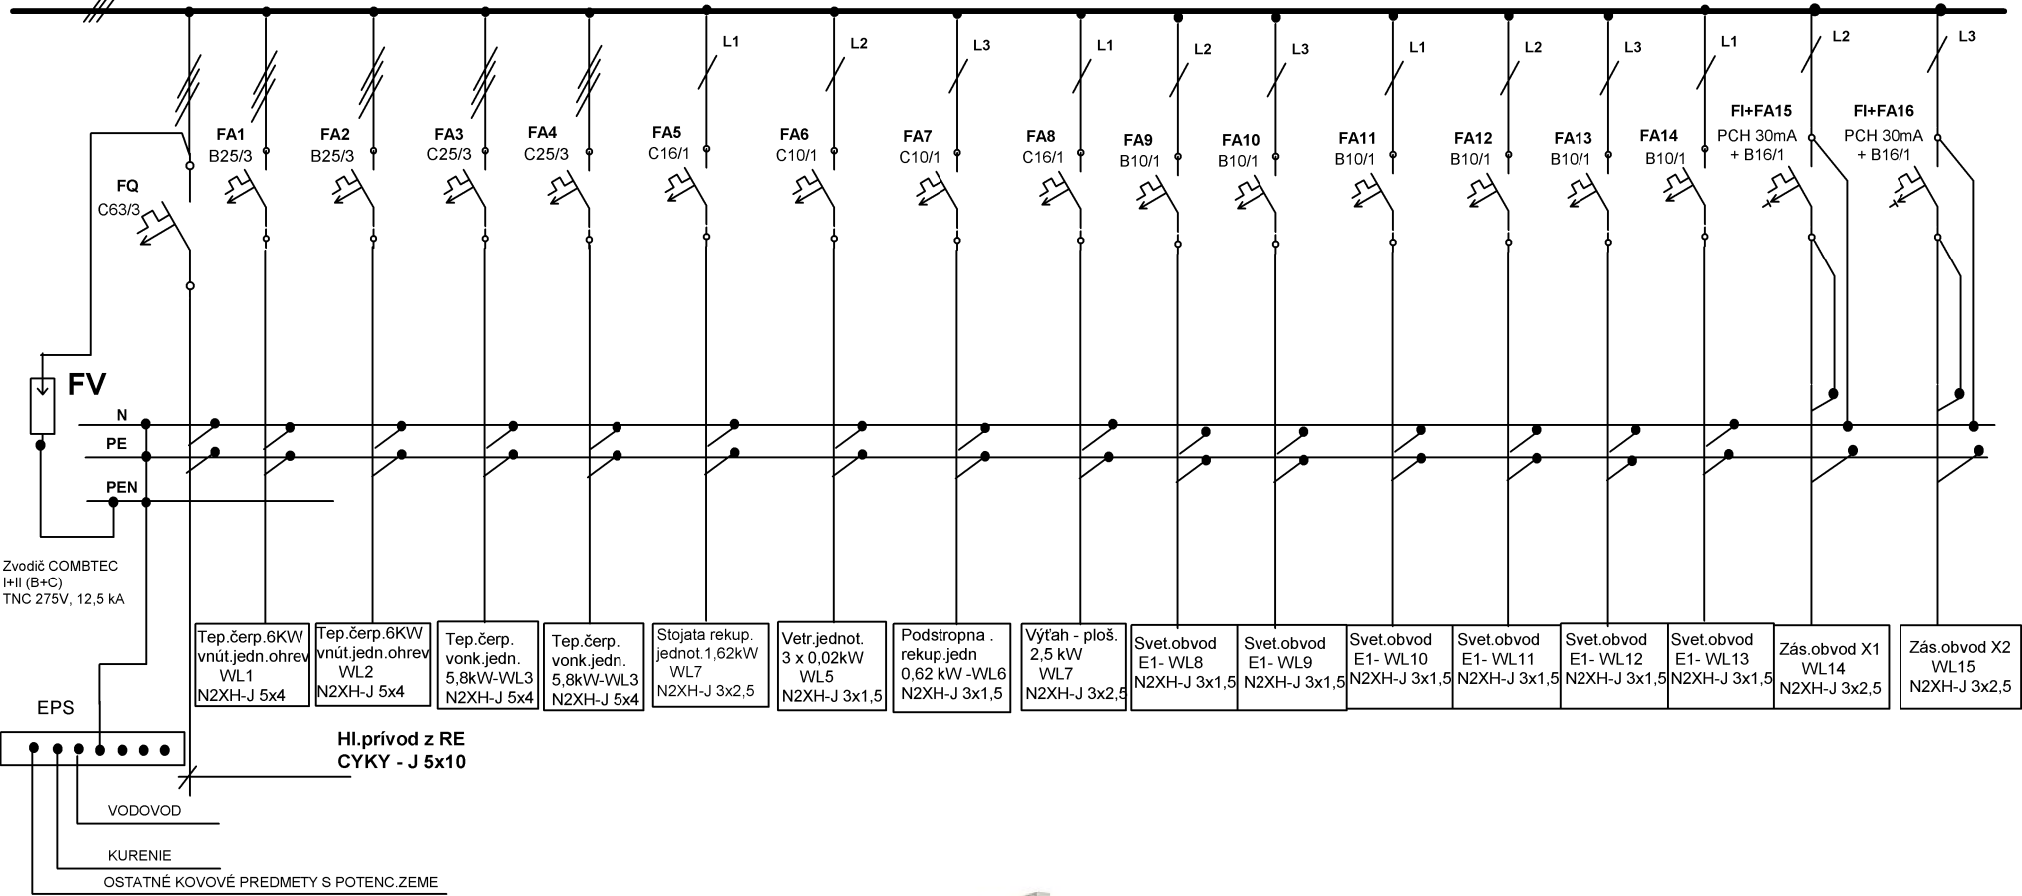

## Rozvádzač typ RP

Zápusťná skriňa s dverami  
3x24 modulov, 620x588x136  
400V/63A, TNS, IP 30/20



Vypracoval:	Kreslil :	Zodpov. projektant :	Ing.Vámos Rudolf - REVAN Jarmočná 59,Modrý Kameň č.osv.010- IBB/2003 EZ P A E2	
Ing. Rudolf Vámos	Ing. Rudolf Vámos	Ing. Pavel Ruman		
Investor : Obec Záhorce			Formát :	A4
Stavba : <b>KD A OcD ZÁHORCE - ZNÍŽENIE ENERGETICKEJ NÁROČNOSTI BUDOVY</b>			Dátum :	04/2017
			Číslo zákazky :	2/4/2017
			Časť :	Elektroinštalácia
Miesto stavby : Obec Záhorce č.173/98			Mierka:	Číslo výkresu:
Výkresu : <b>Rozvádzač RP</b>			1:150	EL 7