
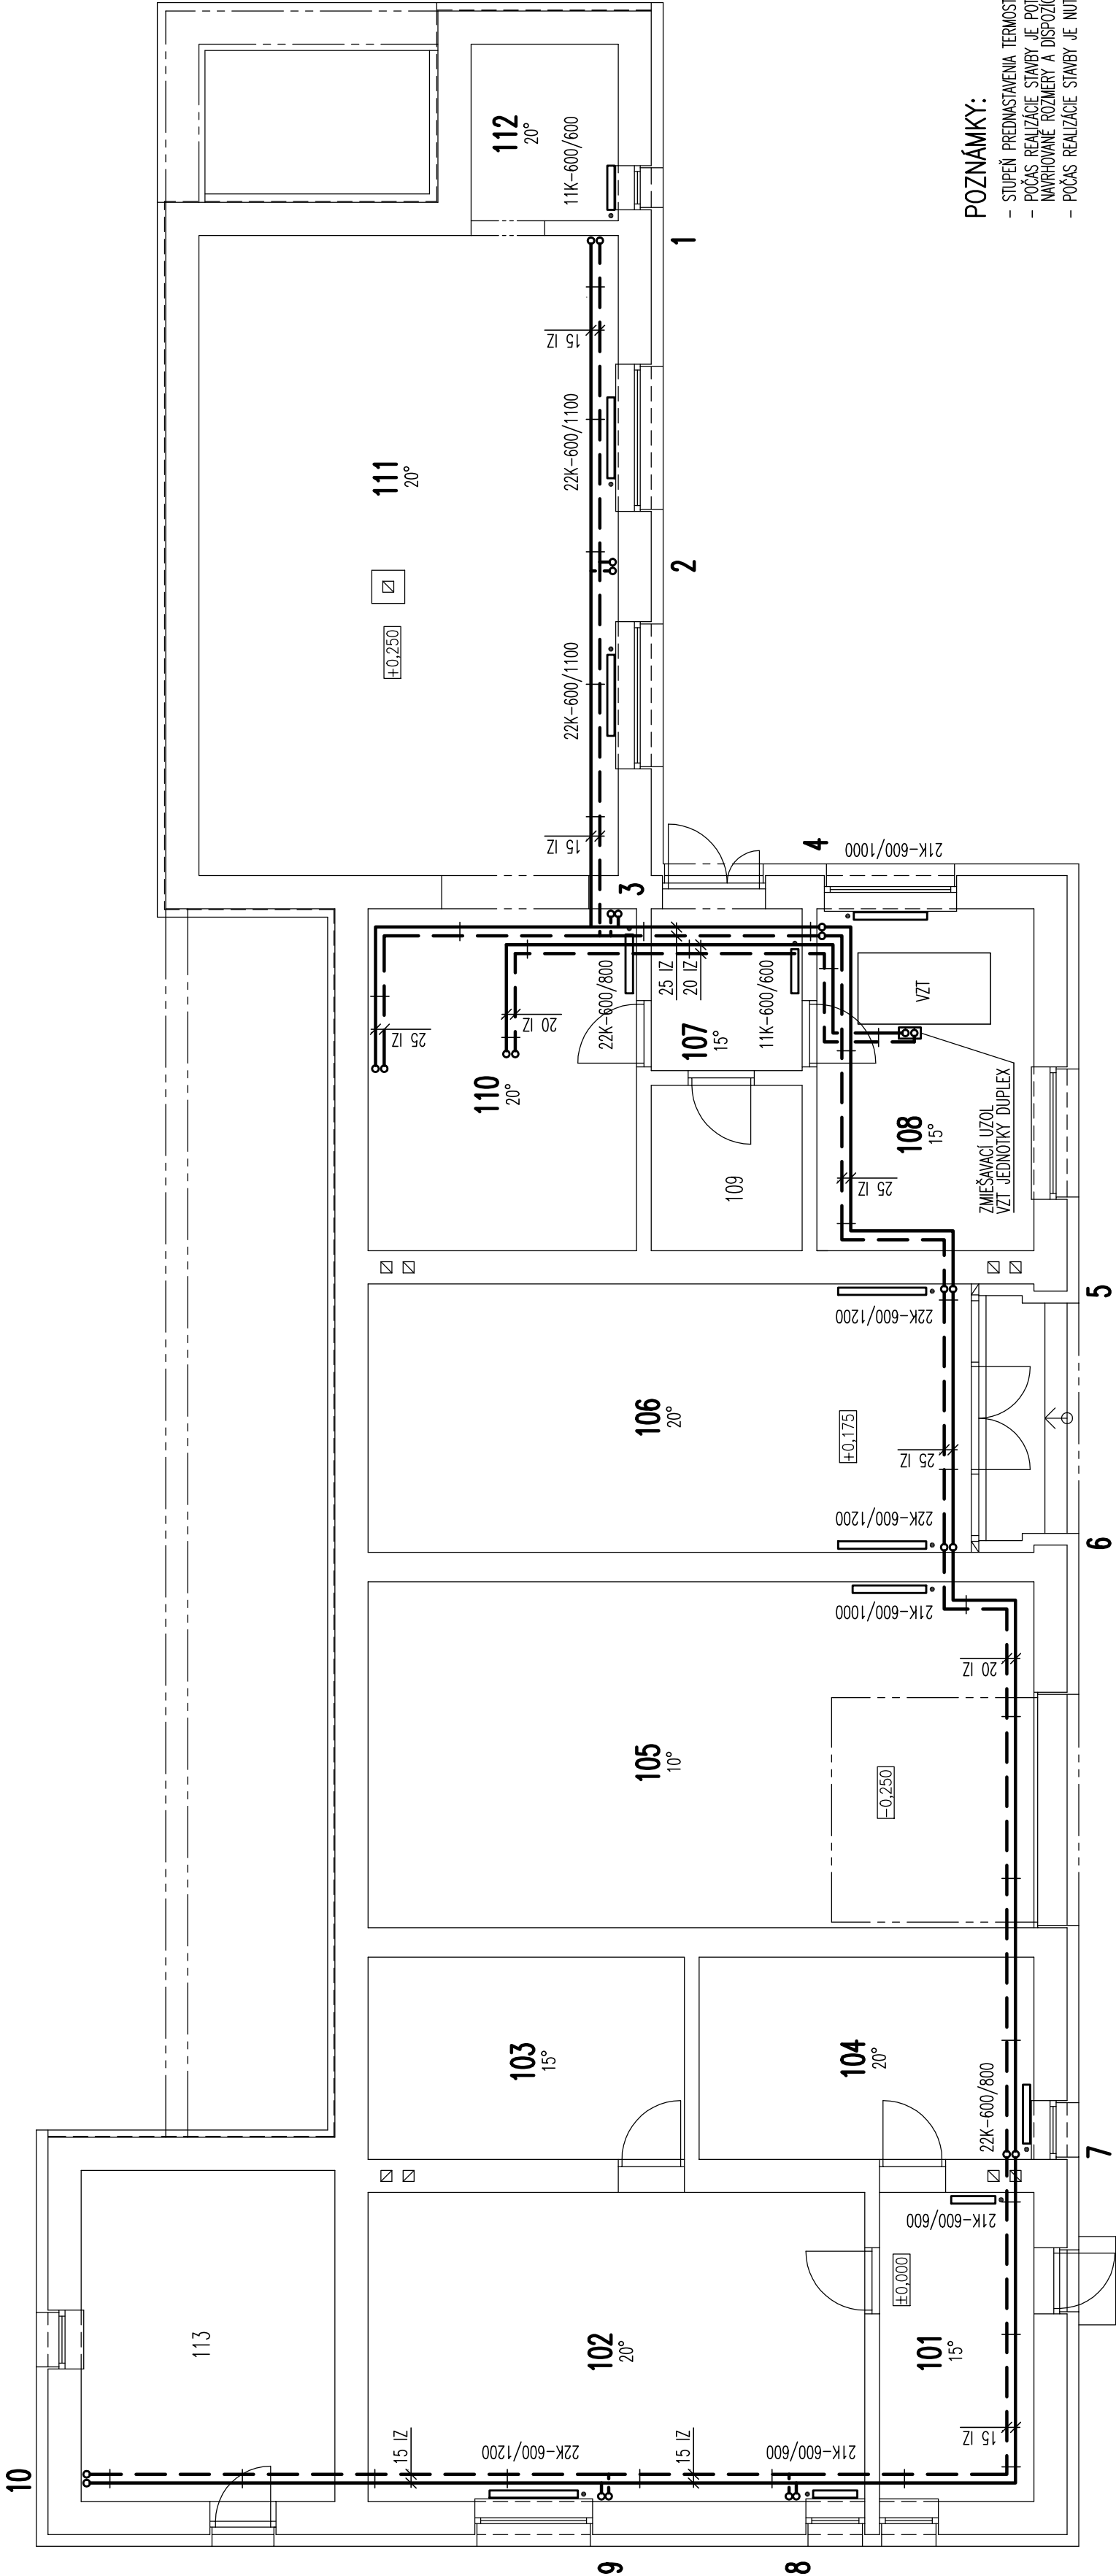


LEGENDA MIESTNOSTÍ

Č.M.	ÚČEL MIESTNOSTI	PLOCHA
101	ZADVERIE OBEČNÝ ÚRAD	8,82
102	KANCELÁRIA OÚ	28,35
103	ARCHIV OÚ	11,82
104	KANCELÁRIA OÚ	12,51
105	HASIČSKÁ ZBRŮJNICA	42,58
106	KLUBOVŇA	30,29
107	ZADVERIE	4,51
108	SKLAD	13,71
109	WC	15,51
110	PREDAJŇA	16,97
111	OBECHOVNÁ PREVÁDZKA	49,39
112	HERŇA	4,80
113	SKLAD	15,52

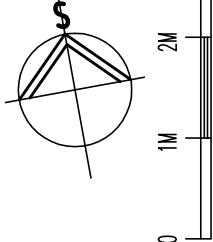

POZNÁMKY:

- STUPEŇ PREDNASTAVENIA TERMOSTATICKÝCH VENTILOV VIŠ PRÍLOHA TECHNICKÉJ SPRÁVY
- POČAS REALIZÁCIE STAVBY JE POTREBNÉ VYKONÁVAŤ KONTROLNÉ MERANIA A V PRÍPADE POTREBY NAVRHOVANÉ ROZMERY A DISPOZÍCIU UK ZARIADENIA UPRÁVIŤ
- POČAS REALIZÁCIE STAVBY JE NUTNÉ ZOSÚLAĐIŤ POSTUP S OSTATNÝMI PROFESIAMI (ZTI, VZT, EL....)

HL. ING. PROJEKTU	ZODP. PROJEKTANT + VYPRACOVAL	KRESLIL		
ING. MIKOVÁ STANISLAVA	ING.GAUĐOŠ JÁN	ING.GAUĐOŠ JÁN		
INVESTOR : OBEC ZÁHORCE, KRÍŠSKA 173/98, ZÁHORCE				
KD A OcÚ ZÁHORCE ZNIŽENIE ENERGETICKEJ NÁROČNOSTI BUDOVY			ZÁKAZKA Č.	
			DÁTUM	03. 2017
			STUPEŇ	P. pre SP
			FORMÁT	3 A4
PODORYS 1.NP ÚSTREDNÉ VYKUROVANIE			PROFESIA	VYKUROVANIE
			MIERKA	Č. VÝKRESU
			1: 75	ÚK1