




PODROBNOSŤ NADPRAŽIA OKNA "A.b"

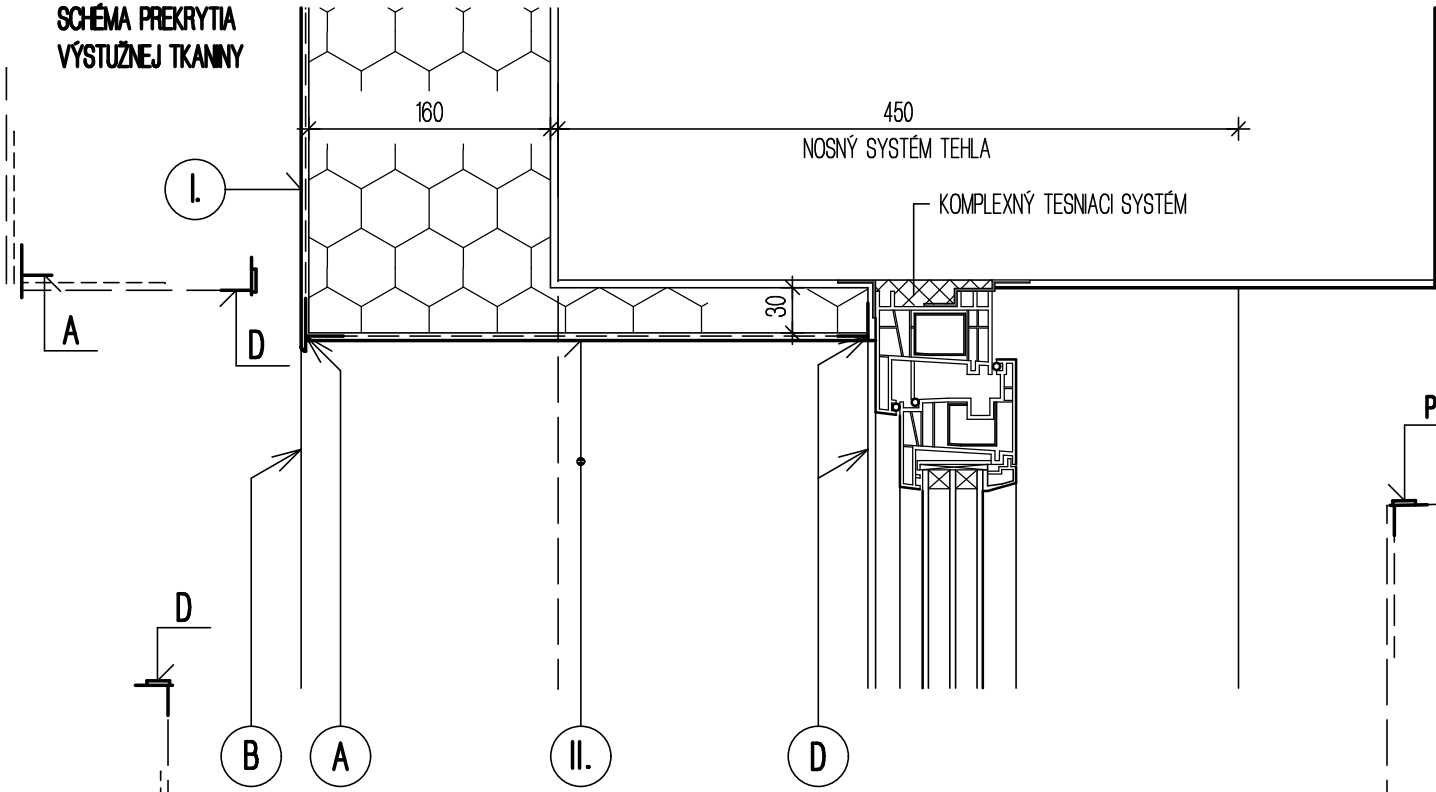

PODROBNOSŤ PARAPETU OKNA "A.c"

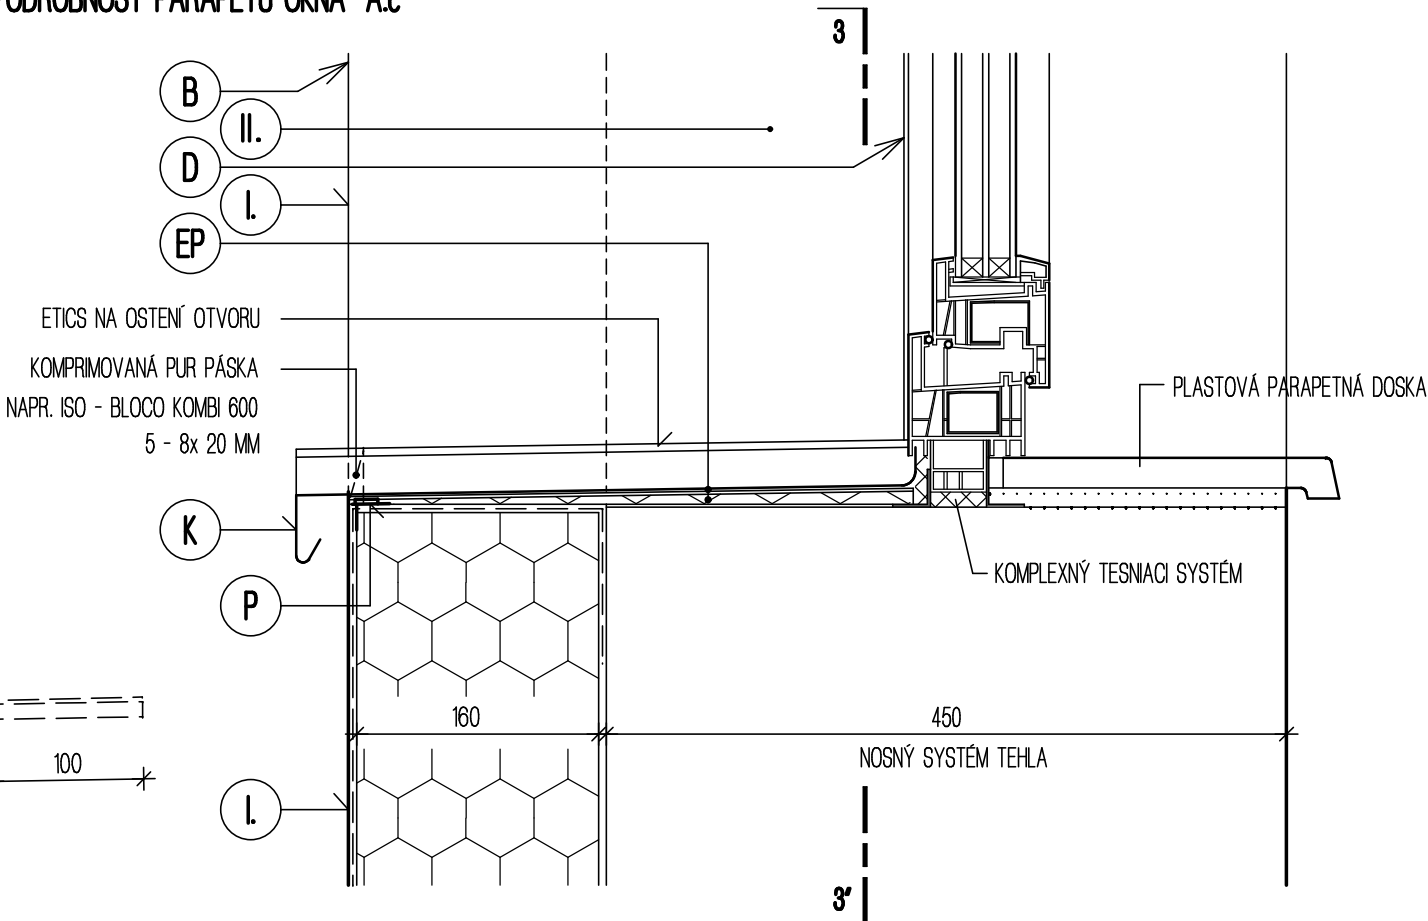

REZ 3 - 3'

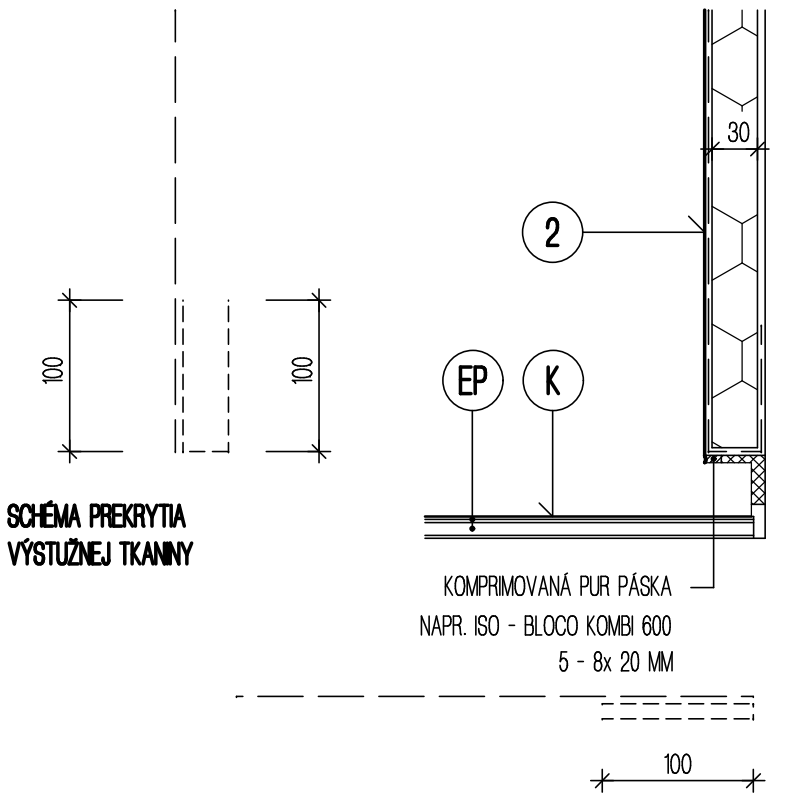

LEGENDA :

- I. ETICS, TEPELNÝ IZOLANT FASÁDNE IZOLAČNÉ DOSKY Z MINERÁLNEJ VLNY NAPR. FKD S THERMAL HR. 160 MM, S FINÁLNOU POVRCHOVOU ÚPRAVOU VODOU RIEDITEĽNOU SILIKÓNOVOU TENKOVRSŤOVOU OMIETKOU, MAX. VEĽKOSŤ ZRNA 1,5 MM
- II. ETICS, TEPELNÝ IZOLANT FASÁDNE IZOLAČNÉ DOSKY Z MINERÁLNEJ VLNY NAPR. FKD S THERMAL HR. 30 MM, S FINÁLNOU POVRCHOVOU ÚPRAVOU VODOU RIEDITEĽNOU SILIKÓNOVOU TENKOVRSŤOVOU OMIETKOU, MAX. VEĽKOSŤ ZRNA 1,5 MM
- A ROHOVNÍK KOMBI S PLASTOVOU ODKVAPNICOU
- B ROHOVNÍK KOMBI PLASTOVÝ
- D OKENNÝ A DVEROVÝ PLASTOVÝ UKONČOVAČÍ PROFIL
- P LIŠTA PARAPETNÁ PVC
- EP - OPLECHOVANIE PARAPETU OKNA POL. "K"
- LEPIACA ZMES PRE PRIPEVNENIE KLAMPIARSKYCH VÝROBKOV NAPR. ENKOLIT (TYP ZMESI UPRESNÍŤ PODĽA KONKRÉTNÉHO TYPU PLECHU POUŽITÉHO PRI VÝROBE KV)
- FLEXIBILNÁ SUCHÁ LEPIACA A STIERKOVÁ HMOTA ARMOVANÁ SKLENENOU PERLINKOVOU TKANINOU S ALKALIVZDORNOU ÚPRAVOU POVRCHU V DVOCH VRSTVÁCH
- IZOLAČNÉ DOSKY Z PENOVÉHO POLYSTYRÉNU EPS F HR. 10 MM, LEPEŇE K PODKLADU FLEXIBILNOU SUCHOU LEPIACOU A STIERKOVOU HMOTOU NAPR. ALFAFIX S 11

Investor OBEC ZÁHORCE KRTÍŠSKA 173/98 991 06 ZÁHORCE			ING. STANISLAVA MIKOVÁ PROJEKTOVANIE POZEMNÝCH STAVIEB, INŽINIERSKÁ A INVESTORSKÁ ČINNOSŤ	
Názov zákazky a výkresu KD A OcÚ ZÁHORCE - ZNÍŽENIE ENERGETICKEJ NÁROČNOSTI BUDOVY				Stupeň PPSP
DETAIL OKNA "A"				Merítko
ARCHITEKTONICKO - STAVEBNÉ RIEŠENIE				
Ved. proj.	Hl. Ing. proj. ING.MIKOVÁ	Dátum 03.17	Číslo zákazky	Výkr.č. 12