



DETAIL 'C'

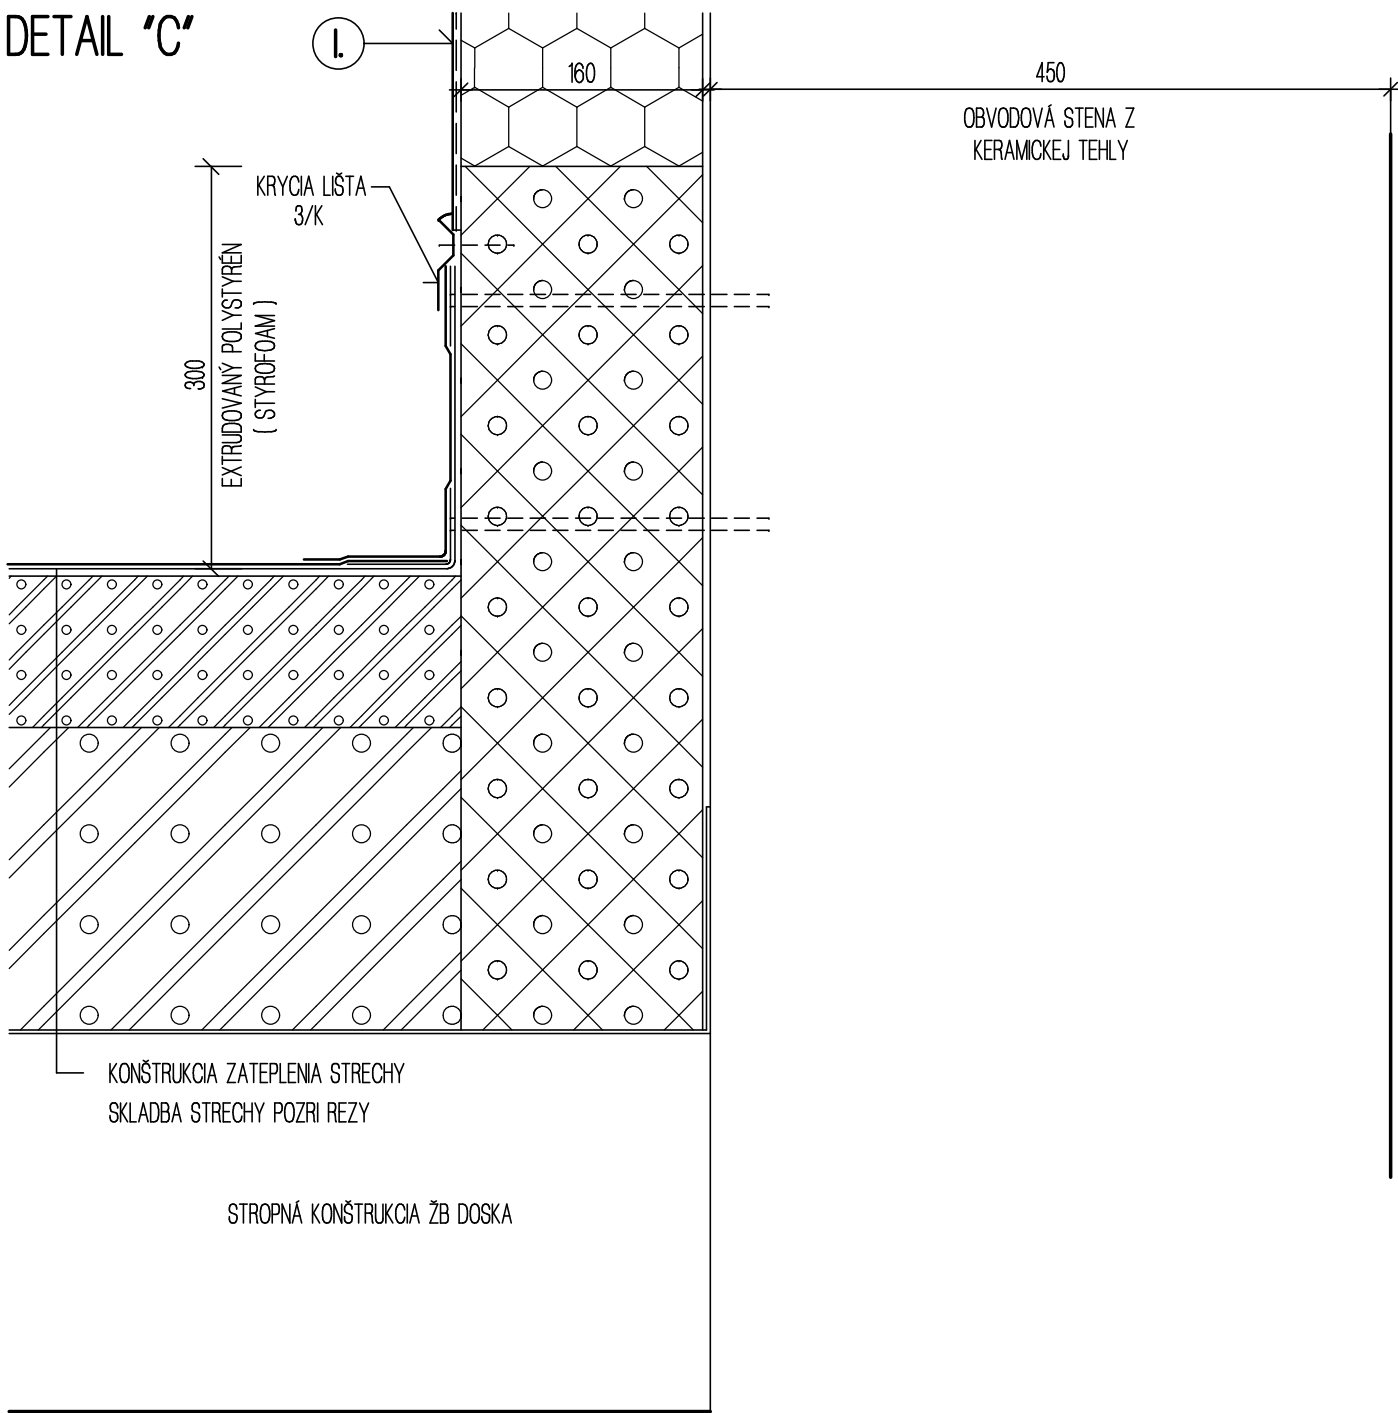


DETAIL 'B'

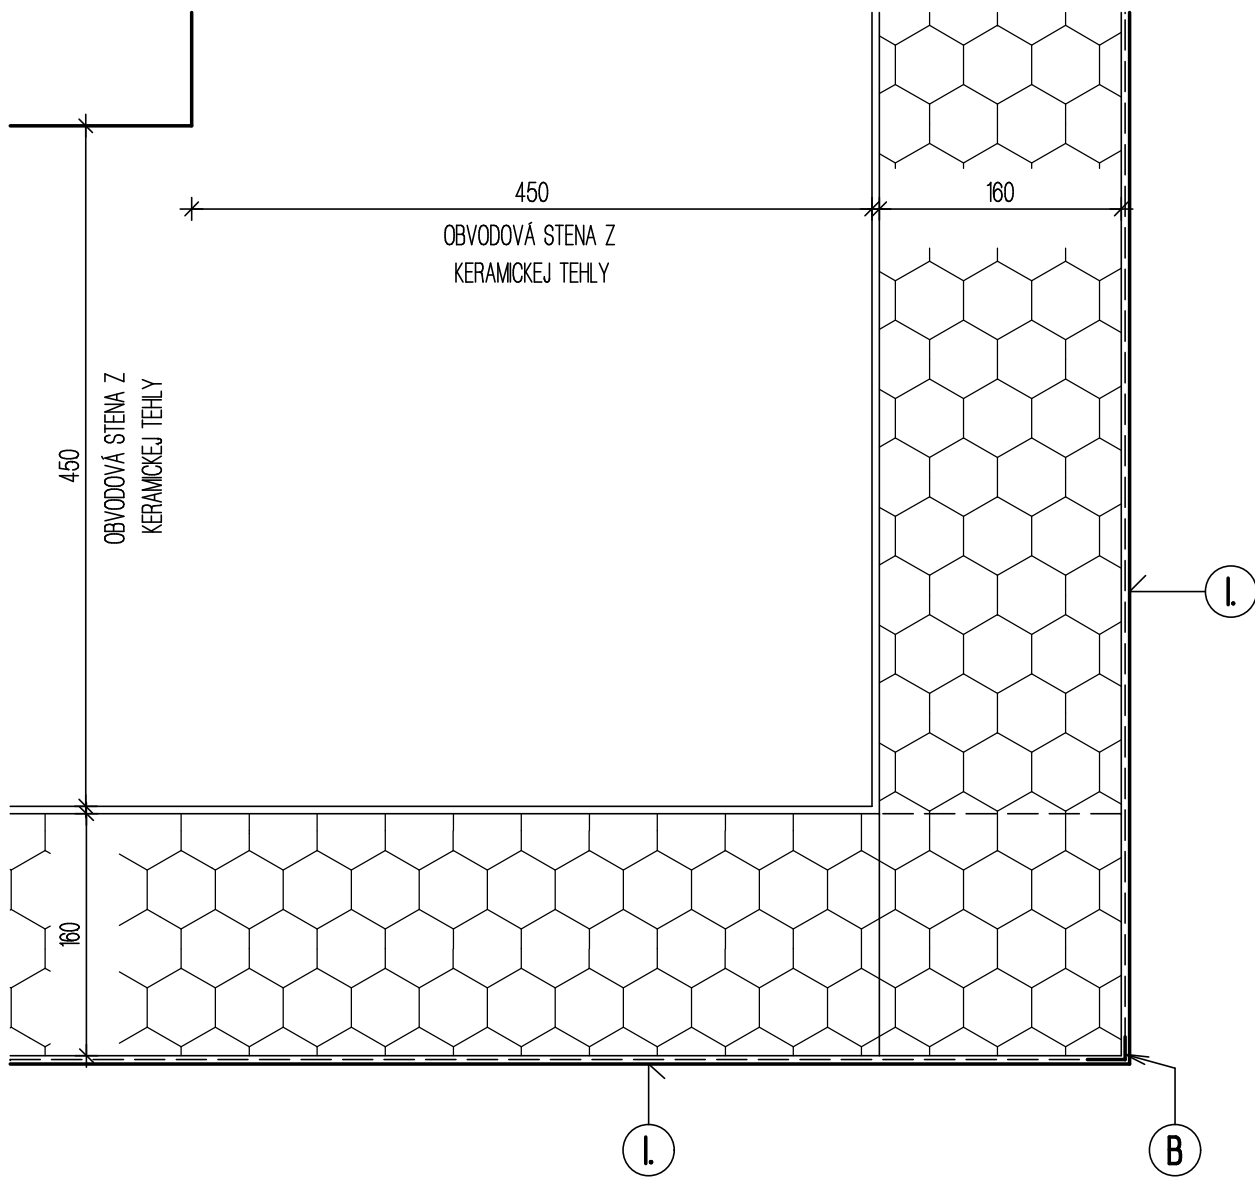

LEGENDA :

- I** KONTAKTNÝ ZATEPLOVACÍ SYSTÉM ETICS, FASÁDNE IZOLAČNÉ DOSKY Z MINERÁLNEJ VLNY FKD S HR. 160 MM S POVRCHOVOU ÚPRAVOU VODOU RIEDITEĽNOU TENKOVRSŤOVOU SILIKÓNOVOU OMIETKOU, VEĽKOSŤ ZRNA 1,5 MM
- B** ROHOVNÍK KOMBI PLASTOVÝ

Investor OBEC ZÁHORCE KRTÍŠSKA 173/98 991 06 ZÁHORCE			 <b>ING. STANISLAVA MIKOVÁ</b> <small>PROJEKTOVANIE POZEMNÝCH STAVIEB, INŽINIERSKÁ A INVESTORSKÁ ČINNOSŤ</small>	
Názov zákazky a výkresu KD A OcÚ ZÁHORCE - ZNÍŽENIE ENERGETICKEJ NÁROČNOSTI BUDOVY				Stupeň PPSP
DETAILY 'B', 'C'				Merítko 1:5
ARCHITEKTONICKO - STAVEBNÉ RIEŠENIE				
Ved. proj.	Hl. Ing. proj. ING.MIKOVÁ	Dátum 03.17	Číslo zákazky	Výkr.č. 13