




Pohľad "E" (severovýchodný)

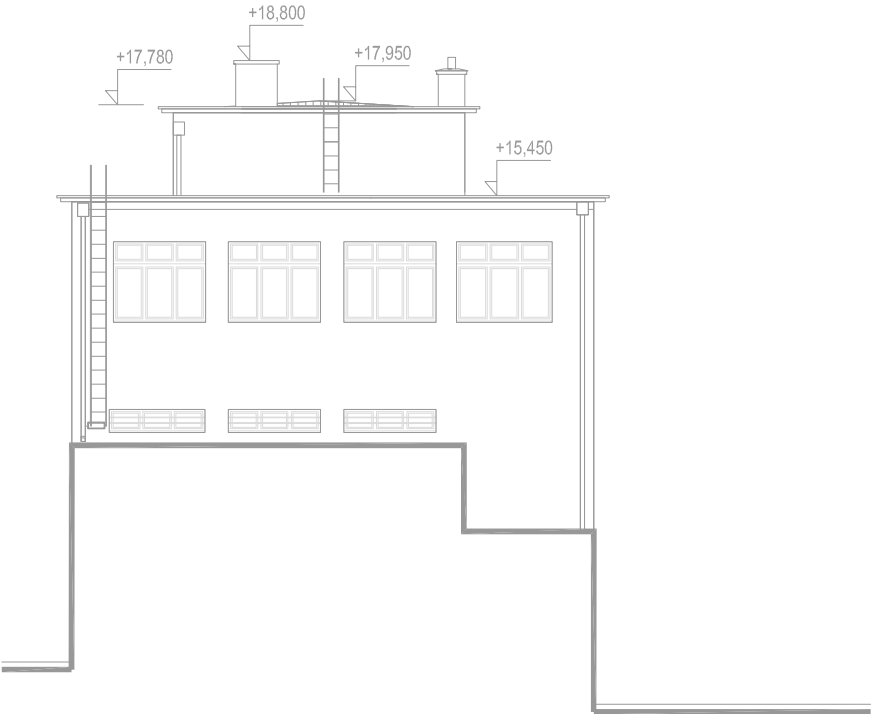

Pohľad "F" (severozápadný)

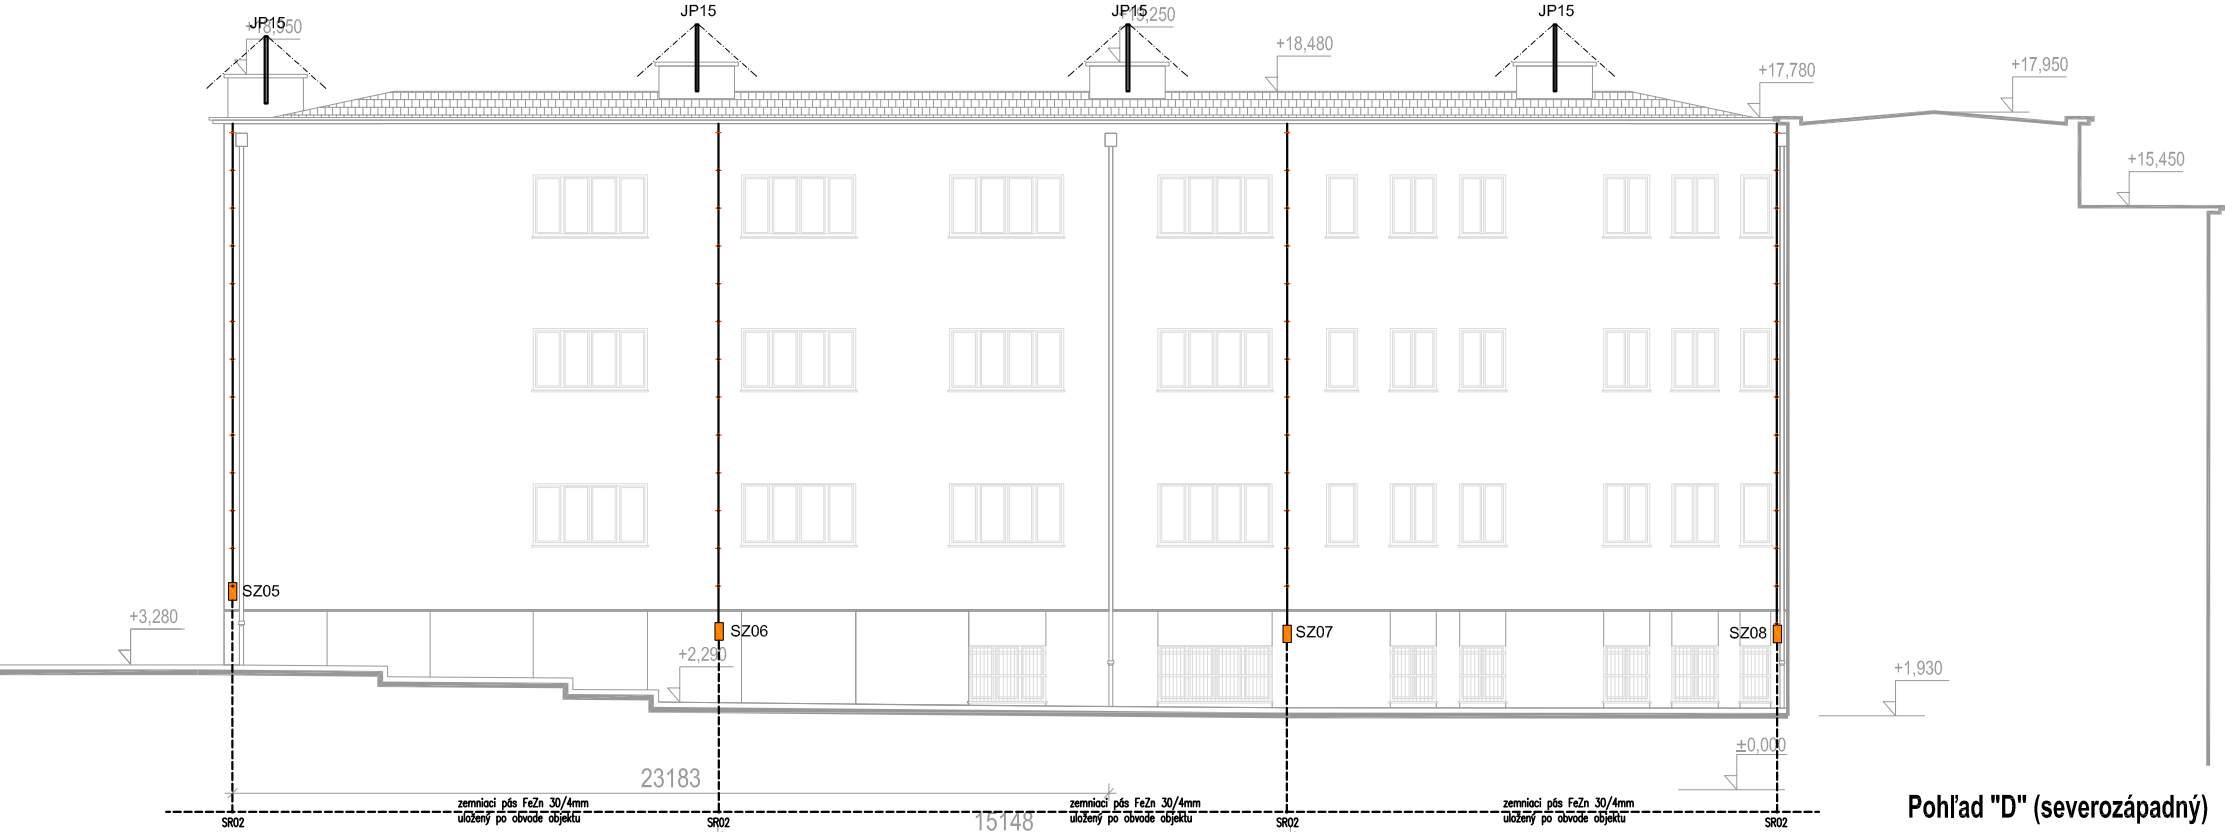

Pohľad "D" (severozápadný)

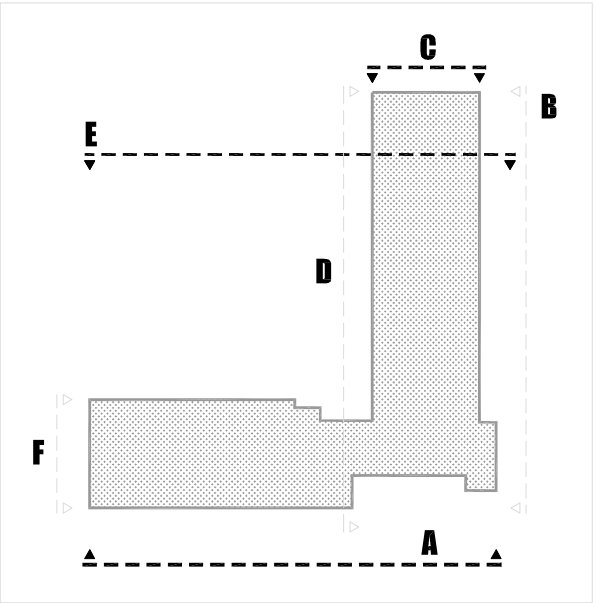

GEN. PROJEKTANT	MikRo architects s.r.o., Hlínská 18, 010 01 Žilina	PROJEKTANT UCELENEJ ČASTI	<b>MikRo architects s.r.o.</b> HLÍNSKÁ 18 010 01 ŽILINA	miesto pre pečiatku
ZODP. PROJEKTANT	Ing. Karol Kažimír, Rudolf Škrabák			
VYPRACOVAL	Rudolf Škrabák, Bc. Rudolf Škrabák			
INVESTOR	BRATISLAVSKÝ SAMOSPRÁVNÝ KRAJ			
NÁZOV	ZATEPLENIE OBJEKTU ŠKOLY GYMNÁZIUM KAROLA ŠTÚRA MODRA parc.číslo : 2531/1, kat.územie Modra	FORMAT	3 A4	PARÉ Č.
OBJEKT	SO 03 - BLESKOZVOD	DÁTUM	05/2017	
PROFESIA	Elektroinštalácia	STUPEŇ PD	SP+RP	
OBSAH	Pohľady	MIERKA	1 : 200	
		Č. VÝKRESU	EL-03	