


VZOROVÝ REZ KRUHOM

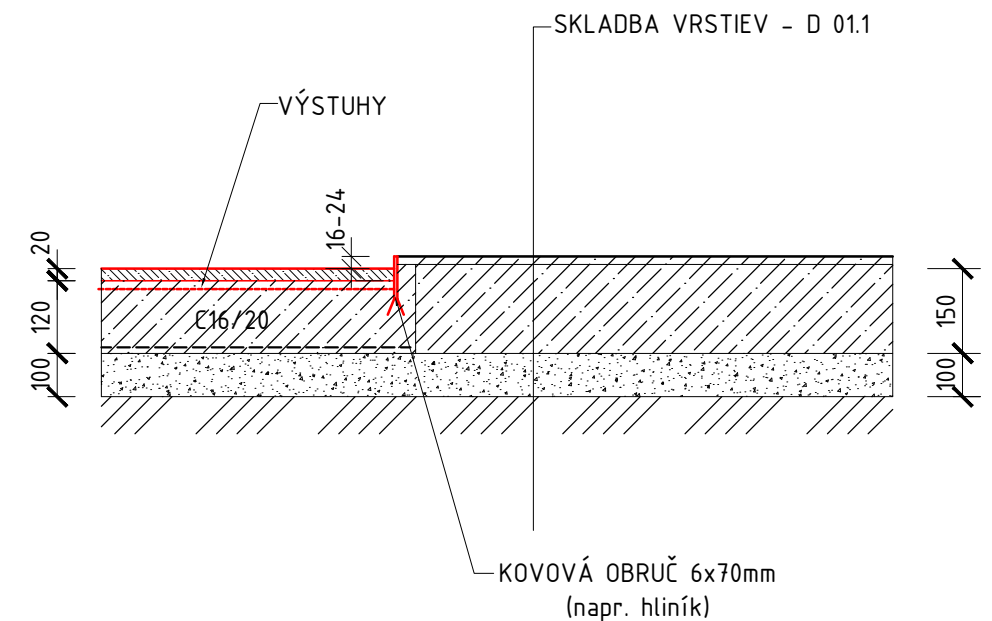

POZNÁMKA

KLIETKA MUSÍ ZODPOVEDAŤ AKTUÁLNEMU ZNENIU PRAVIDEL ATLETIKY PODĽA IAAF, MUSÍ MAŤ VÝŠKU V PREDNEJ ČASTI U SÚSTREDNÉHO KRUHU 7,0m A V ZADNEJ ODHODOVEJ ČASTI 10,0m.

OBRUČ KRUHU 6x70mm MUSÍ BYŤ ZHOTOVENÁ Z PÁSOVEJ OCELI ALEBO INÉHO VHODNÉHO MATERIÁLU (napr.hliníku) A JEJ HORNÁ HRANA MUSÍ BYŤ V ÚROVNI OKOLITÉHO TERÉNU. VNÚTORNÁ PLOCHA MUSÍ BYŤ Z BETÓNU, ASFALTU ALEBO INÉHO PEVNÉHO PROTIŠMYKOVÉHO MATERIÁLU. POVRCH KRUHU MUSÍ BYŤ VODOROVNÝ A O 14-26mm POD HORNÝM OKRAJOM OBRUČE KRUHU. VNÚTORNÝ PRIEMER OBRUČE KRUHU MUSÍ BYŤ 2135mm \pm 5mm VO VNÚTRI KRUHU (kladivo), A 2500mm \pm 5mm (disk), ČO BUDE DOCIELENÉ POUŽITÍM VLOŽKY, TZV. REDUKCIE. V DĹŽKE MIN. 750mm NA OBE STRANY OD OBRUČE, MUSIA BYŤ VYZNAČENÉ BIELE ČIARY O ŠÍRKE 50mm. ZADNÁ HRANA TÝCHTO ČIAR MUSÍ TVORIŤ PREDĹŽENIE TEORETICKEJ PRIAMKY VEDENEJ STREDOM KRUHU KOLMO NA OS VÝSEČE.

ZODP.PROJEKTANT	VYPRACOVAL	KONTRLOVAL	Deals Management, a.s. Palackého 85/5, 911 01 Trenčín IČO : 46160990 IČ DPH: SK 2023277058 b.mucka@bestprojekt.cz	
ING. DUŠAN KRUPÁLA	BRANISLAV MÚČKA	MIROSLAV VYPUŠŤÁK	BESTPROJEKT	
MIESTO : Športový areál SLÁVIA			FORMÁT	2 A4
INVESTOR : MESTO TRNAVÁ			DÁTUM	03/2017
Stavba:			ÚČEL	DRS
Revitalizácia športového areálu Slávia - retoping atletického štadióna Antona Hajmássyho			ČÍSLO ZÁKAZKY 20170047	ČÍSLO PARÉ
Obsah:			Mierka: 1:60	Číslo výkresu: C 2-101
KLIETKA A KRUH - HOD DISKOM A KLADIVOM				