


Výpis výplní otvorov- gar. brána

ozn.

schéma

popis, množstvo,

G₁



3750

4770

OCELOVÁ SEKCIONÁLNA BRÁNA DVOJSTENNÁ LPU

- SYSTÉM NAPR. HORMANN – SANDGRAIN
- PRELIS M
- FARBA RAL 9006 – BIELY HLINÍK
- ROZMER OTVORU 4770 x 3750 mm
- OVLÁDANIE ELEKTROMOTOROM
- VRÁTANA MOBILNÉHO PRÍSLUŠENSTVA

- CELKOM 1 KS



Modernizácia objektu č.11 prevádzková
budova v ústave na výkon trestu odňatia
slobody Nitra - Chrenová

INVESTOR : UVTOS, Vašinova 124/59, 951 61 Nitra - Chrenová

Č.výkresu:

5

Mierka 1 : 100

Dátum 05/2017