


EIA 568B		
Pin #	Wire Color Legend	Signal
1	White/Orange	TX+
2	Orange	TX-
3	White/Green	RX+
4	Blue	TRD2+
5	White/Blue	TRD2-
6	Green	RX-
7	White/Brown	TRD3+
8	Brown	TRD3-

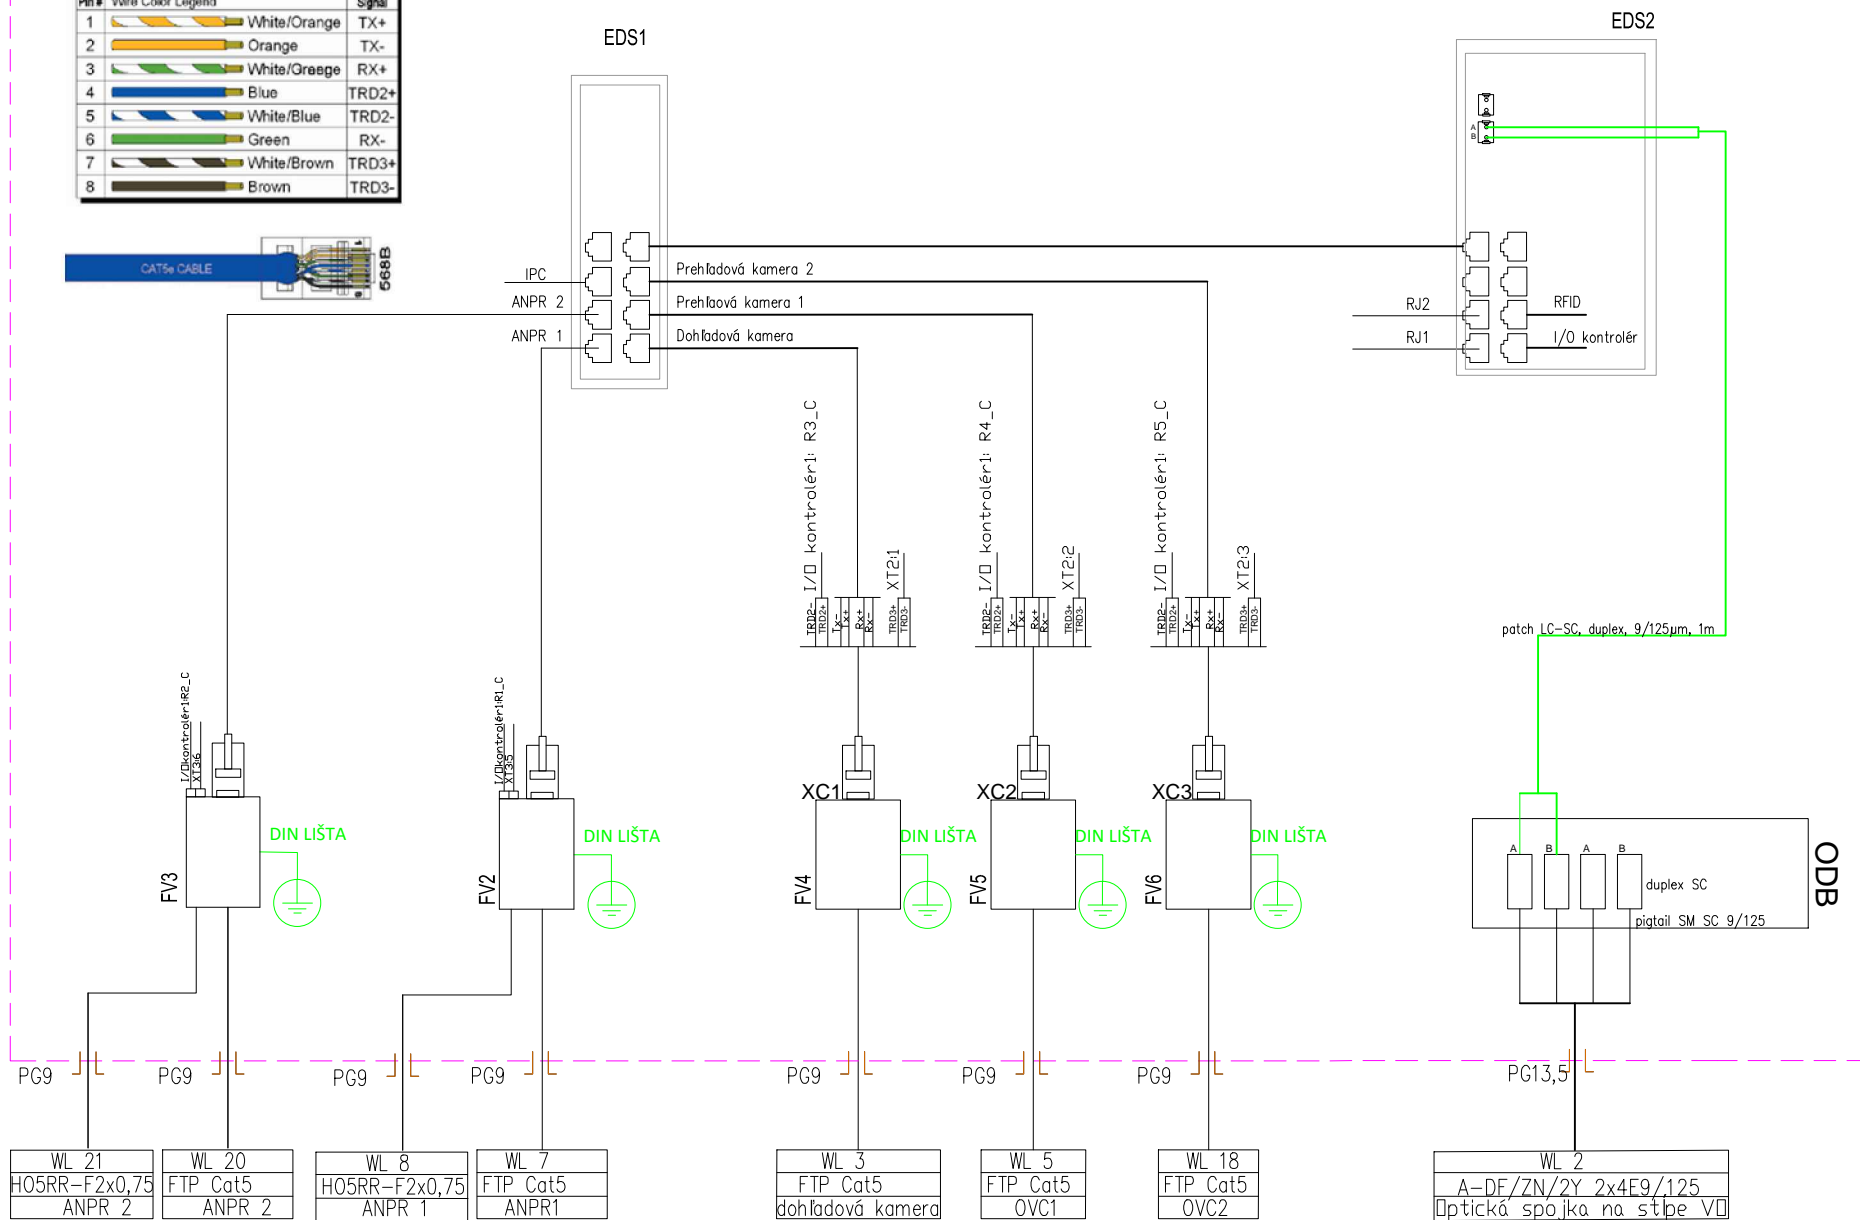

NAVRHOL: Ing. Červeňák	ZODP. PROJ. Ing. Luby	Luby s.r.o.		Č. KÓPIE:
INVESTOR: Mesto Žilina	STAVBA: Mechanické zabezpečenie vstupu do pešej zóny v meste Žilina			
OBJEKT: PS: Mechanická zábrana, Sládkovičova ulica - SO 01, SO 02, SO 03	VÝKRES: Komunikačná schéma	STUPEŇ PD: DSP	DÁTUM: 8/2016	Č. VÝKRESU: 15
		MIERKA: 1xA4	FORMÁT: 1xA4	