


VZOROVÉ REZY ULOŽENIA KÁBLOV


VZOROVÉ ULOŽENIE KÁBLOV V TERÉNE M1:40

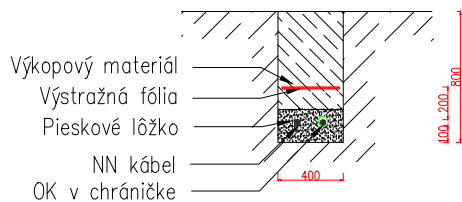


VZOROVÉ ULOŽENIE KÁBLOV
POD CHODNÍKOM UL. OBETÍ KOMUNIZMU M1:40






VZOROVÉ ULOŽENIE KÁBLOV
POD CHODNÍKOM UL. ČEPIEL' M1:40

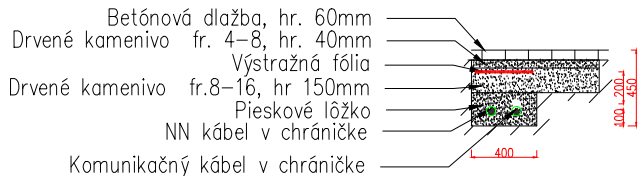

VZOROVÉ ULOŽENIE KÁBLOV POD VOZOVKOU M1:40

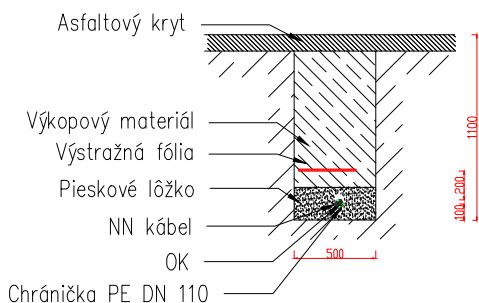

ULOŽENIE INDUKČNÝCH SLUČIEK VO VOZOVKE M1:5

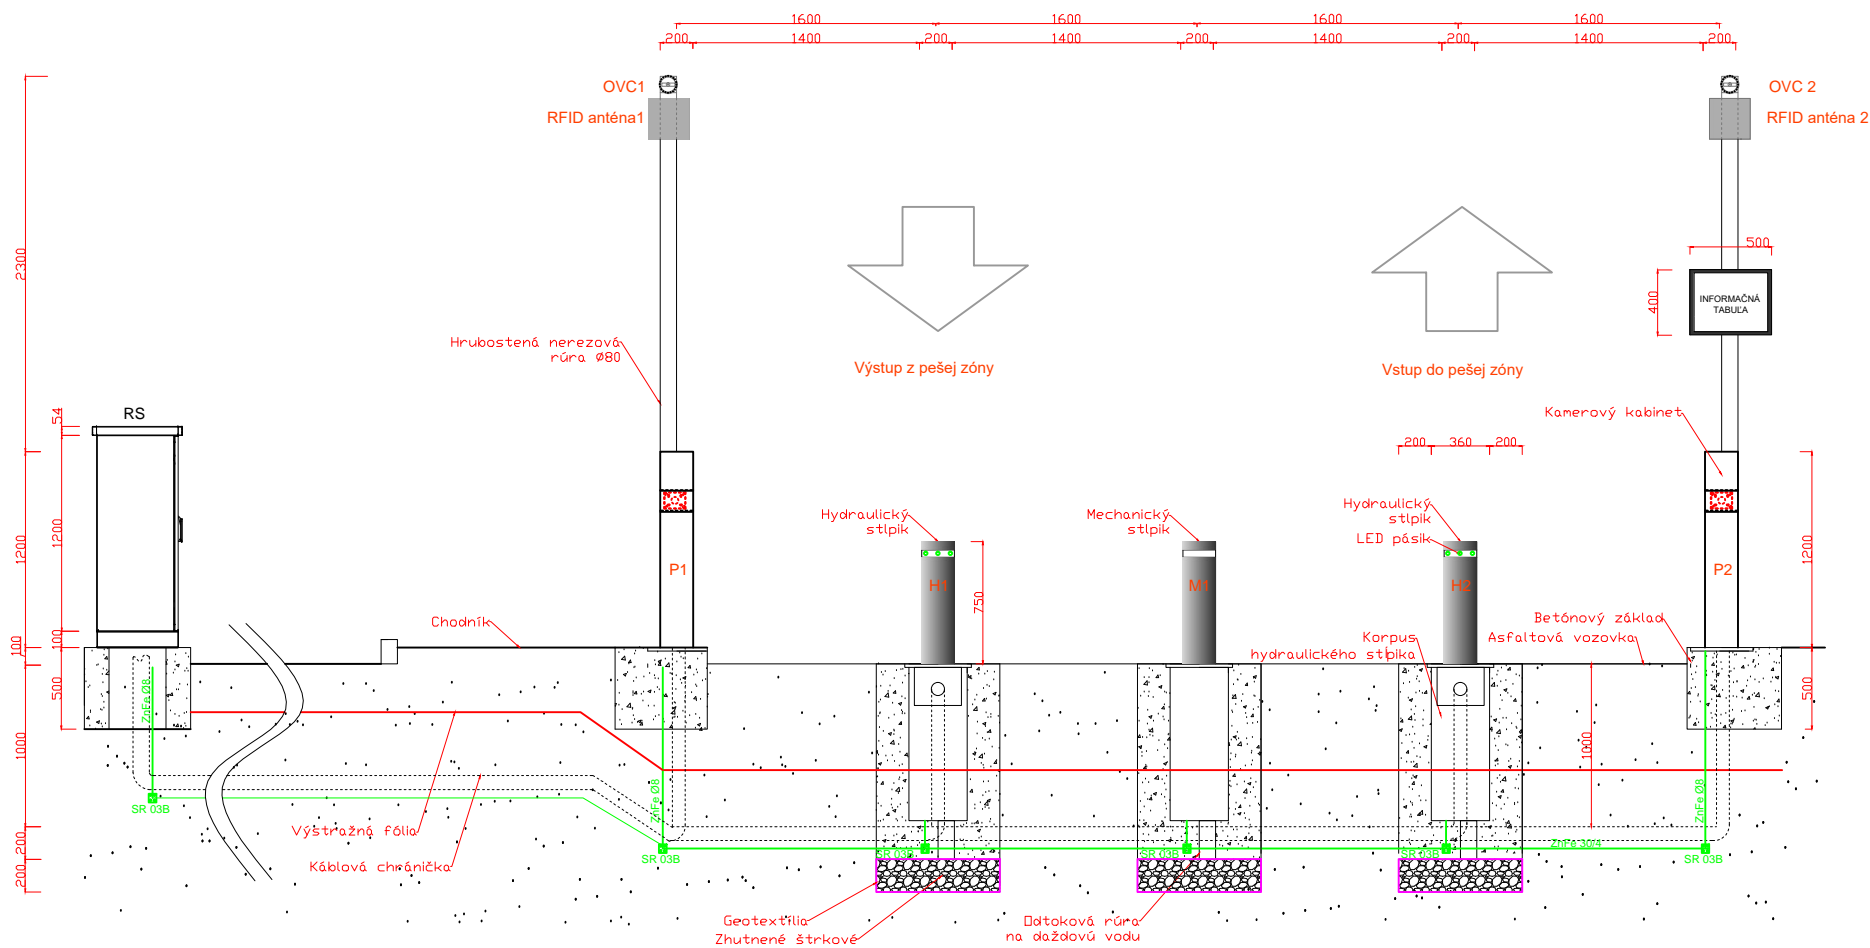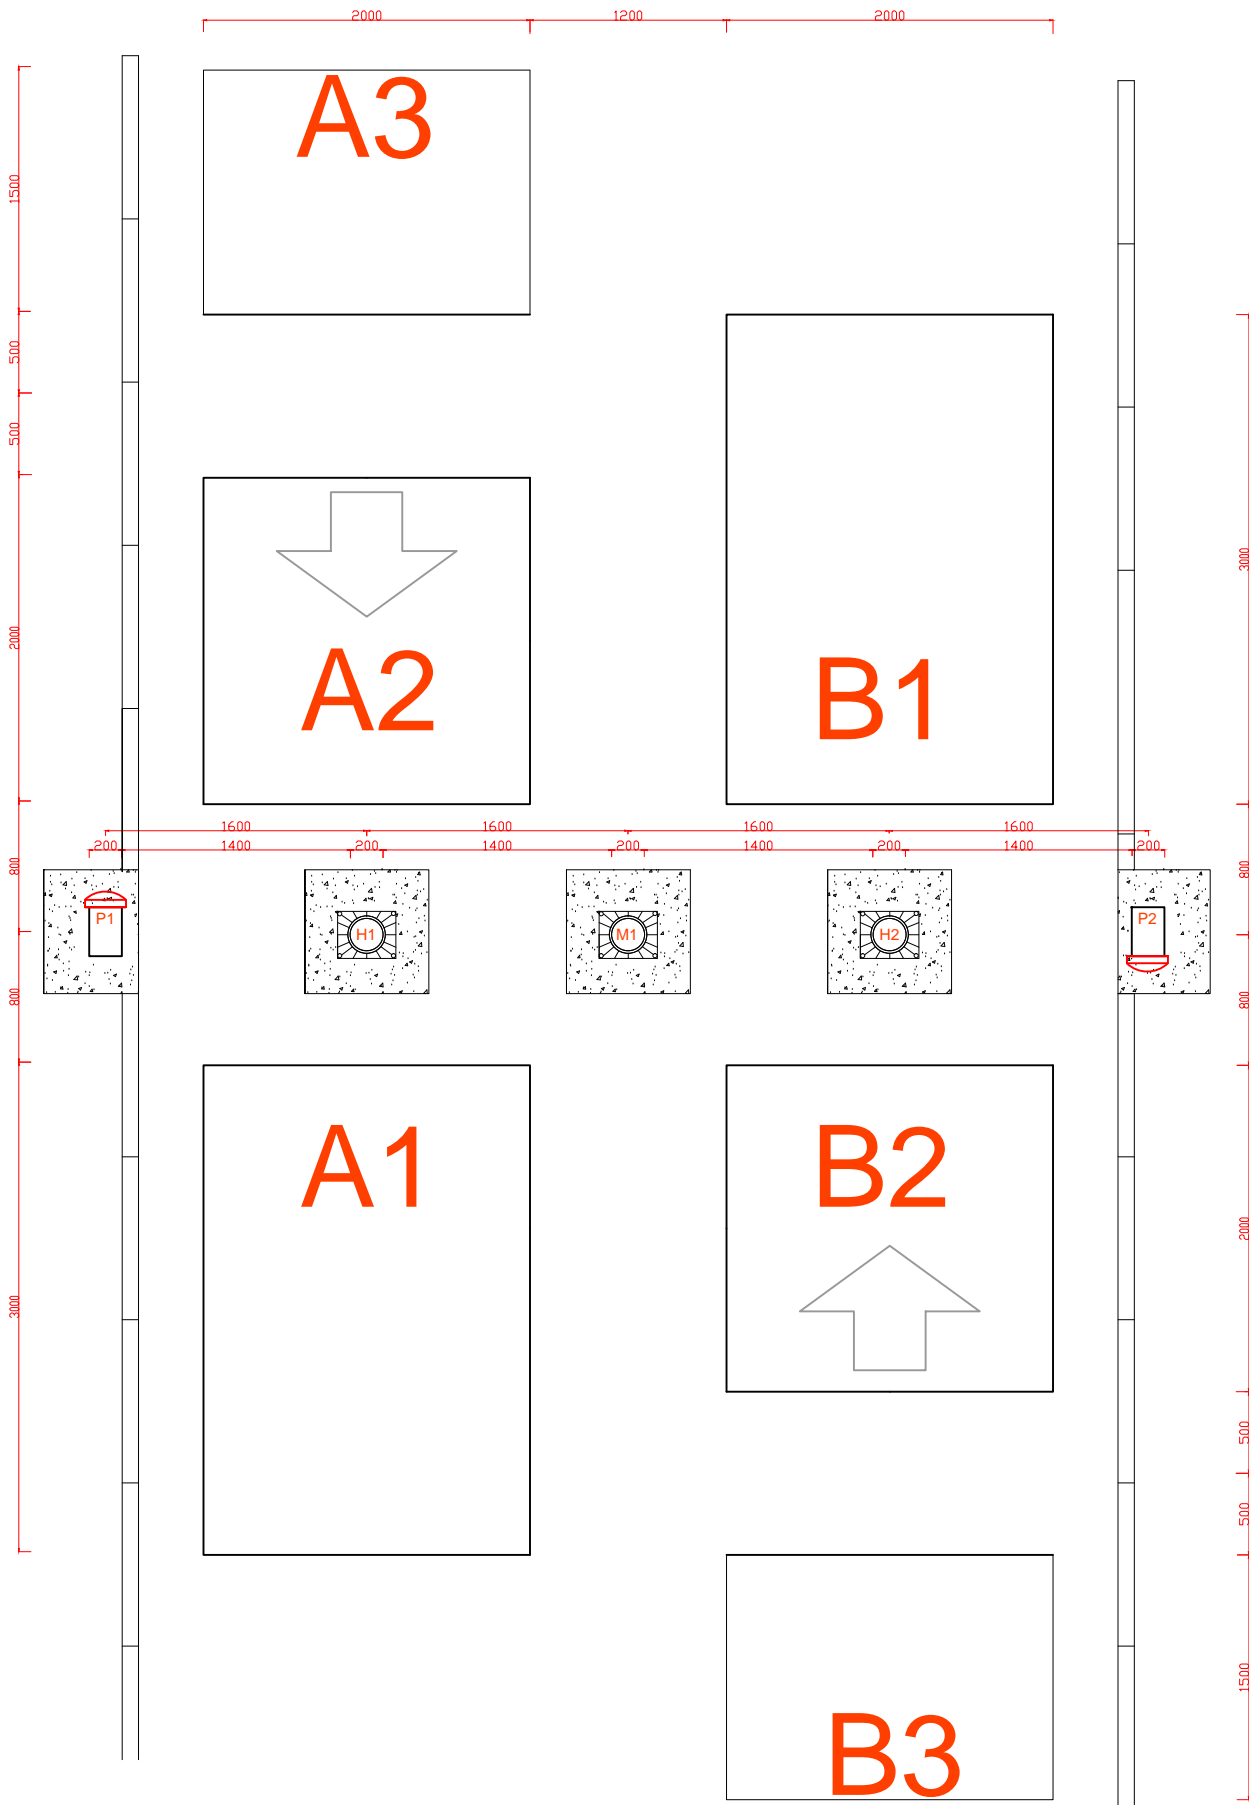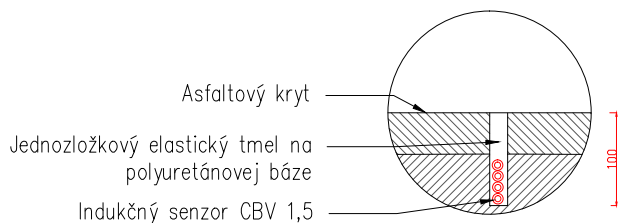

Zmena 4/2017: presunutie mechanickáj zábrany k hotelu Boss

NAVŠTŮVNIK: Ing. Červenač	ZODP. PROJ.: Ing. Luby	Luby s.r.o. Mechanické zabezpečenie vstupu do pešej zóny v meste Žilina	Č. KÓPIE
INVESTOR: Mesto Žilina			
STAVBA:		STUPEN PD: DSP DÁTUM: 8/2016 MIERKA: FORMÁT: 1x A3	Č. VÝKRESU: 3.0
OBJEKT: PS: Mechanická zábrana, ul. Čepčieľ - SO 01, SO 03			
VÝKRES: Uloženie hydraulických stĺpkov - priečny rez			

Hydraulické stípičky sú vo vyhotovení fail safe - pri výpadku el. energie alebo poruche sa zasunú