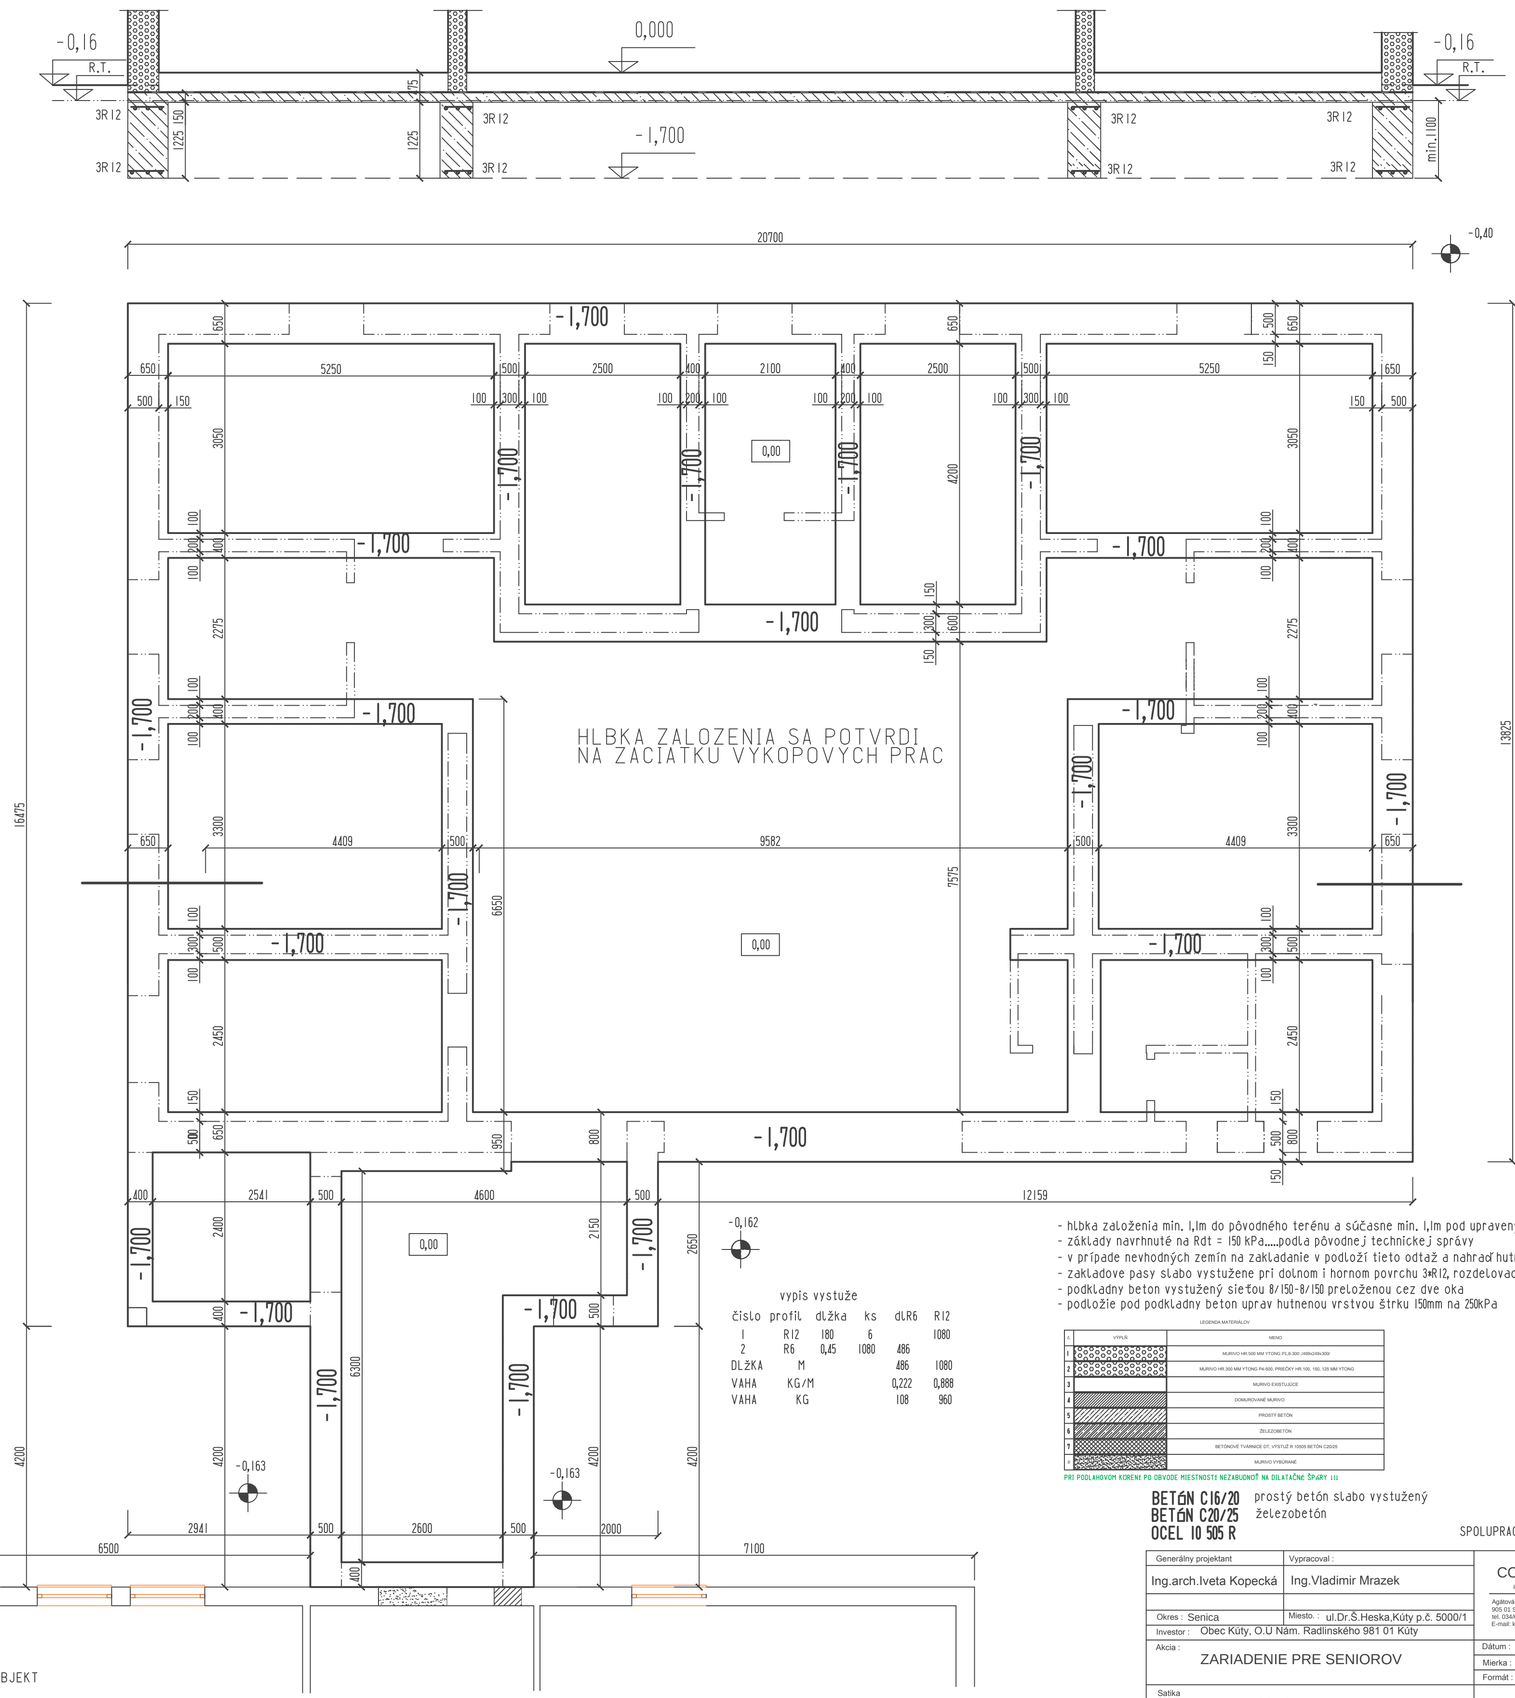

vypis vystuže

číslo	profil	dĺžka	ks	dLR6	R12
1	R12	180	6		1080
2	R6	0,45	1080	486	
DĹŽKA	M			486	1080
VÁHA	KG/M			0,222	0,888
VÁHA	KG			108	960

- hĺbka založenia min. 1,1m do pôvodného terénu a súčasne min. 1,1m pod upravený terén
- základy navrhnuté na Rdt = 150 kPa.....podľa pôvodnej technickej správy
- v prípade nevhodných zemín na zakladaní v podloží tieto odtaž a nahradť hutneným štrkom
- zakladove pasy slabo vystužene pri dolnom i hornom povrchu 3xR12, rozdelovacia R6 po 300mm
- podkladny beton vystužený sieťou 8/150-8/150 preloženou cez dve oka
- podložie pod podkladny beton uprav hutnenou vrstvou štrku 150mm na 250kPa

LEGENDA MATERIÁLOV

č.	VÝPLŇ	MENO
1		MURIVO HR.500 MM YTONG P5,B-300 /499x249x300/
2		MURIVO HR.300 MM YTONG P4-500, PREČKY HR.100, 150, 125 MM YTONG
3		MURIVO EXISTUJÚCE
4		DOMUROVANÉ MURIVO
5		PROSTÝ BETÓN
6		ŽELEZOBETÓN
7		BETÓNOVÉ TVÁRNICE DT, VÝSTUŽ R 10506 BETÓN C20/25
8		MURIVO VYBORANÉ

PRI PODLAHOVOM KORENI PO OBVODE MIESTNOSTI NEZABUDNOŤ NA DILATAČNÉ ŠPÁRY !!!

BETÓN C16/20 prostý betón slabo vystužený
BETÓN C20/25 železobetón
OCEĽ 10 505 R

SPOLUPRACUJ SO STATIKOM

Generálny projektant	Vypracoval :	COPART architektonický ateliér
Ing.arch.Iveta Kopecká	Ing.Vladimír Mrazek	Agátová 1335, 905 01 Senica, tel. 034/6515109, E-mail: kopecka.copart@seznam.cz
Okres : Senica	Miesto. : ul.Dr.Š.Heska,Kúty p.č. 5000/1	
Investor : Obec Kúty, O.Ú Nám. Radlinského 981 01 Kúty		
Akcia : ZARIADENIE PRE SENIOROV	Dátum : 07/2015	
	Mierka : 1:50	
	Formát :	
Satika: základy	Číslo výkresu : C-1	