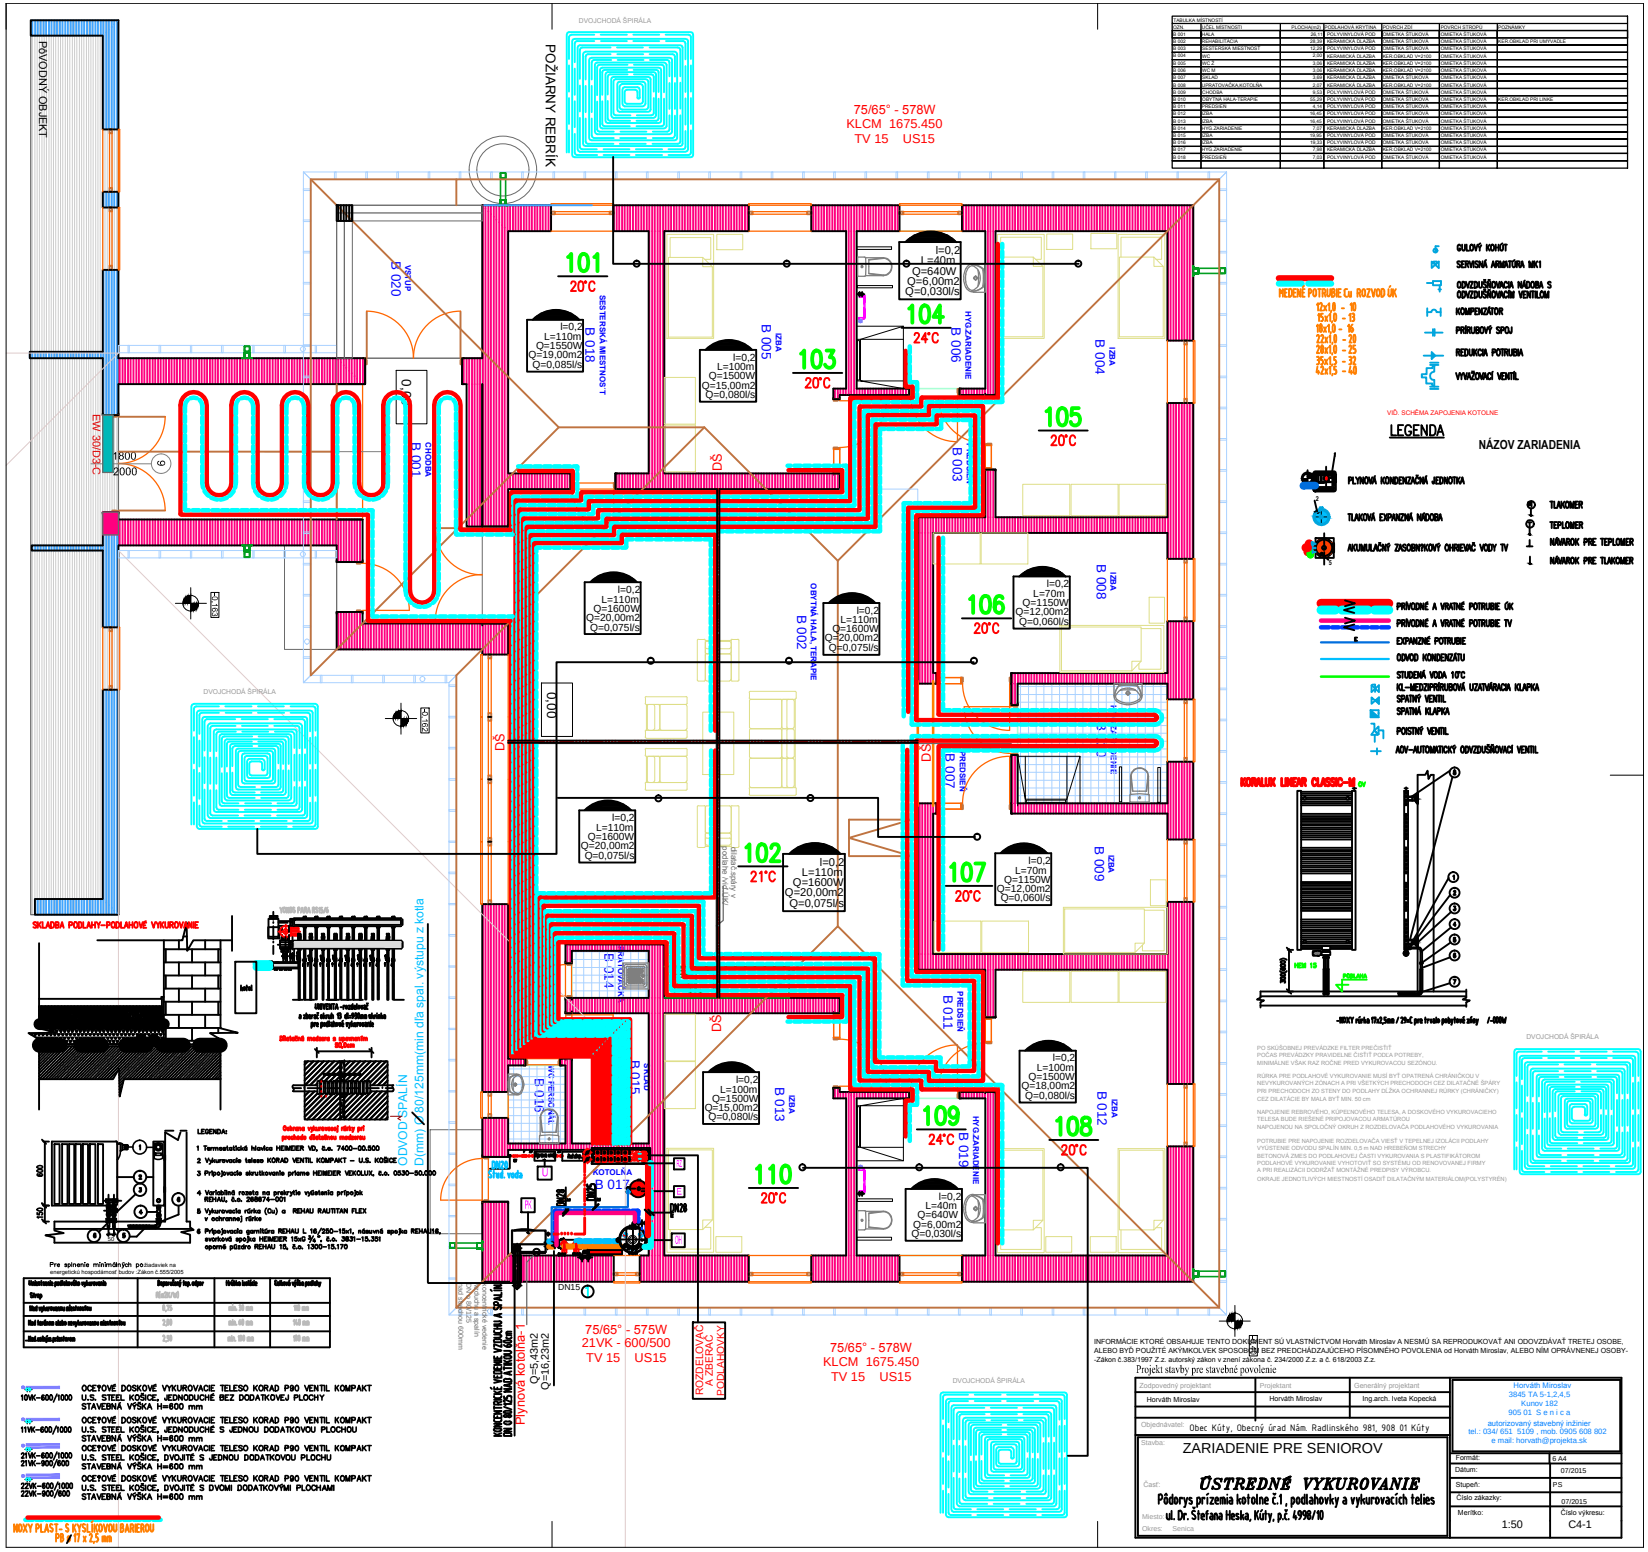
POŽIARNY REBRÍK
75/65° - 578W
KLCM 1675.450
TV 15 US15
101
20°C
102
21°C
103
20°C
104
24°C
105
20°C
106
20°C
107
20°C
108
20°C
109
24°C
110
20°C
KOTOLŇA
B 017
Plynová kotlňa-1
Q=5,43m2
Q=16,23m2
75/65° - 575W
21VK - 600/500
TV 15 US15
75/65° - 578W
KLCM 1675.450
TV 15 US15
ROZDEĽOVAČ PRE PODLAHOVKY
SKLADBA PODLAHY-PODLAHOVÉ VYKUROVANIE
ODVOD SPALÍN
Ø mm / 60/125mm/min dĺžka spal. výstupu z kotla
LEGENDA
LEGENDA
NÁZOV ZARIADENIA
PLYNOVÁ KONDENZAČNÁ JEDNOTKA
TLAKOVÁ EXPANZNÁ NÁDOBA
AKUMULAČNÝ ZÁSOBNÍKOVÝ OHREVNÍČ VODY TV
PRÍVODNÉ A VRATNÉ POTRUBIE ÚK
PRÍVODNÉ A VRATNÉ POTRUBIE TV
EXPANZNÉ POTRUBIE
ODVOD KONDENZÁTU
STUDENÁ VODA 10°C
POISTNÝ VENTIL
AOV-AUTOMATICKÝ ODVZDUŠŇOVACÍ VENTIL
TLAKOMER
TEPLOMER
NÁVAROK PRE TEPLOMER
NÁVAROK PRE TLAKOMER
KORALUX LINEAR CLASSIC-M
DVOJCHODÁ ŠPIRÁLA
Horváth Miroslav
3845 TA 5-1,2,4,5
Kunov 182
905 01 S e n i c a
autorizovaný stavebný inžinier
tel.: 034/ 651 5109 , mob. 0905 608 802
e-mail: horvath@projekta.sk
ZARIADENIE PRE SENIOROV
ÚSTREDNÉ VYKUROVANIE
Pôdorys prízemia kotolne č.1 , podlahovky a vykurovacích telies
ul. Dr. Štefana Heska, Kúty, p.č. 4998/10
Senica
Formát: A4
Dátum: 07/2015
Stupeň: PS
Číslo zákazky: 07/2015
Mierka: 1:50
Číslo výkresu: C4-1
Projekt stavby pre stavebné povolenie
Zodpovedný projektant: Horváth Miroslav
Projektant: Horváth Miroslav
Generálny projektant: Ing.arch. Iveta Kopecká
Objednávateľ: Obec Kúty, Obecný úrad Nám. Radlinského 981, 908 01 Kúty
Stavba:
Miesto:
Okres:
INFORMÁCIE KTORÉ OBSAHUJE TENTO DOKUMENT SÚ VLASTNÍCTVOM Horváth Miroslav A NESMÚ SA REPRODUKOVAŤ ANI ODOVZDÁVAŤ TRETEJ OSOBE, ALEBO BYŤ POUŽITÉ AKÝMKOLVEK SPOSOBOM BEZ PREDCHÁDZAJÚCEHO PÍSOMNÉHO POVOLENIA od Horváth Miroslav, ALEBO NÍM OPRÁVNENEJ OSOBY- -Zákon č.383/1997 Z.z. autorský zákon v znení zákona č. 234/2000 Z.z. a č. 618/2003 Z.z.
10VK–600/1000 OCEĽOVÉ DOSKOVÉ VYKUROVACIE TELESO KORAD P90 VENTIL KOMPAKT U.S. STEEL KOŠICE, JEDNODUCHÉ BEZ DODATKOVEJ PLOCHY STAVEBNÁ VÝŠKA H=600 mm
11VK–600/1000 OCEĽOVÉ DOSKOVÉ VYKUROVACIE TELESO KORAD P90 VENTIL KOMPAKT U.S. STEEL KOŠICE, JEDNODUCHÉ S JEDNOU DODATKOVOU PLOCHOU STAVEBNÁ VÝŠKA H=600 mm
21VK–600/1000 21VK–900/600 OCEĽOVÉ DOSKOVÉ VYKUROVACIE TELESO KORAD P90 VENTIL KOMPAKT U.S. STEEL KOŠICE, DVOJITÉ S JEDNOU DODATKOVOU PLOCHOU STAVEBNÁ VÝŠKA H=600 mm
22VK–600/1000 22VK–900/600 OCEĽOVÉ DOSKOVÉ VYKUROVACIE TELESO KORAD P90 VENTIL KOMPAKT U.S. STEEL KOŠICE, DVOJITÉ S DVOMI DODATKOVÝMI PLOCHAMI STAVEBNÁ VÝŠKA H=600 mm
MOXY PLAST – S KYSLÍKOVOU BARIEROU
PO SKÚŠOBNEJ PREVÁDZKE FILTER PREČISTÍ
POČAS PREVÁDZKY PRAVIDELNE ČISTÍT PODĽA POTREBY,
MINIMÁLNE VŠAK RAZ ROČNE PRED VYKUROVACOU SEZÓNOU.
RÚRKA PRE PODLAHOVÉ VYKUROVANIE MUSÍ BYŤ OPATRENÁ CHRÁNIČKOU V NEVYKUROVANÝCH ZÓNACH A PRI VŠETKÝCH PRECHODOCH CEZ DILATAČNÉ SPÁRY PRI PRECHODOCH ZO STENY DO PODLAHY DĽŽKA OCHRANNEJ RÚRKY (CHRÁNIČKY) CEZ DILATÁCIE BY MALA BYŤ MIN. 50 cm
NAPOJENIE REBROVÉHO, KÚPEŇOVÉHO TELESA, A DOSKOVÉHO VYKUROVACIEHO TELESA BUDE RIEŠENÉ PROPOJOVACOU ARMATÚROU.
NAPOJENIU NA SPOLOČNÝ OKRUH Z ROZDEĽOVAČA PODLAHOVÉHO VYKUROVANIA
POTRUBIE PRE NAPOJENIE ROZDEĽOVAČA VIESŤ V TEPELNEJ IZOLÁCII PODLAHY VYOSTENIE ODVODU SPALÍN MIN. 0,5 m NAD HREBEŇOM STRECHY
BETÓNOVÁ ZMES DO PODLAHOVEJ ČASTI VYKUROVANIA S PLASTIFIKÁTOROM
PODLAHOVÉ VYKUROVANIE VYHOTOVIŤ SO SYSTÉMU DO RENOVOVANEJ FIRMY
A PRI REALIZÁCII DODRŽAŤ MONTÁŽNE PREDPISY VÝROBCU.
OKRAJE JEDNOTLIVÝCH MIESTNOSTÍ OSADIŤ DILATAČNÝM MATERIÁLOM(POLYSTYRÉN)