








LEGENDA MIESTNOSTÍ	
Č.m.	Názov
1.01	Chodba
1.02	Kancelária
1.03	Kuchynka

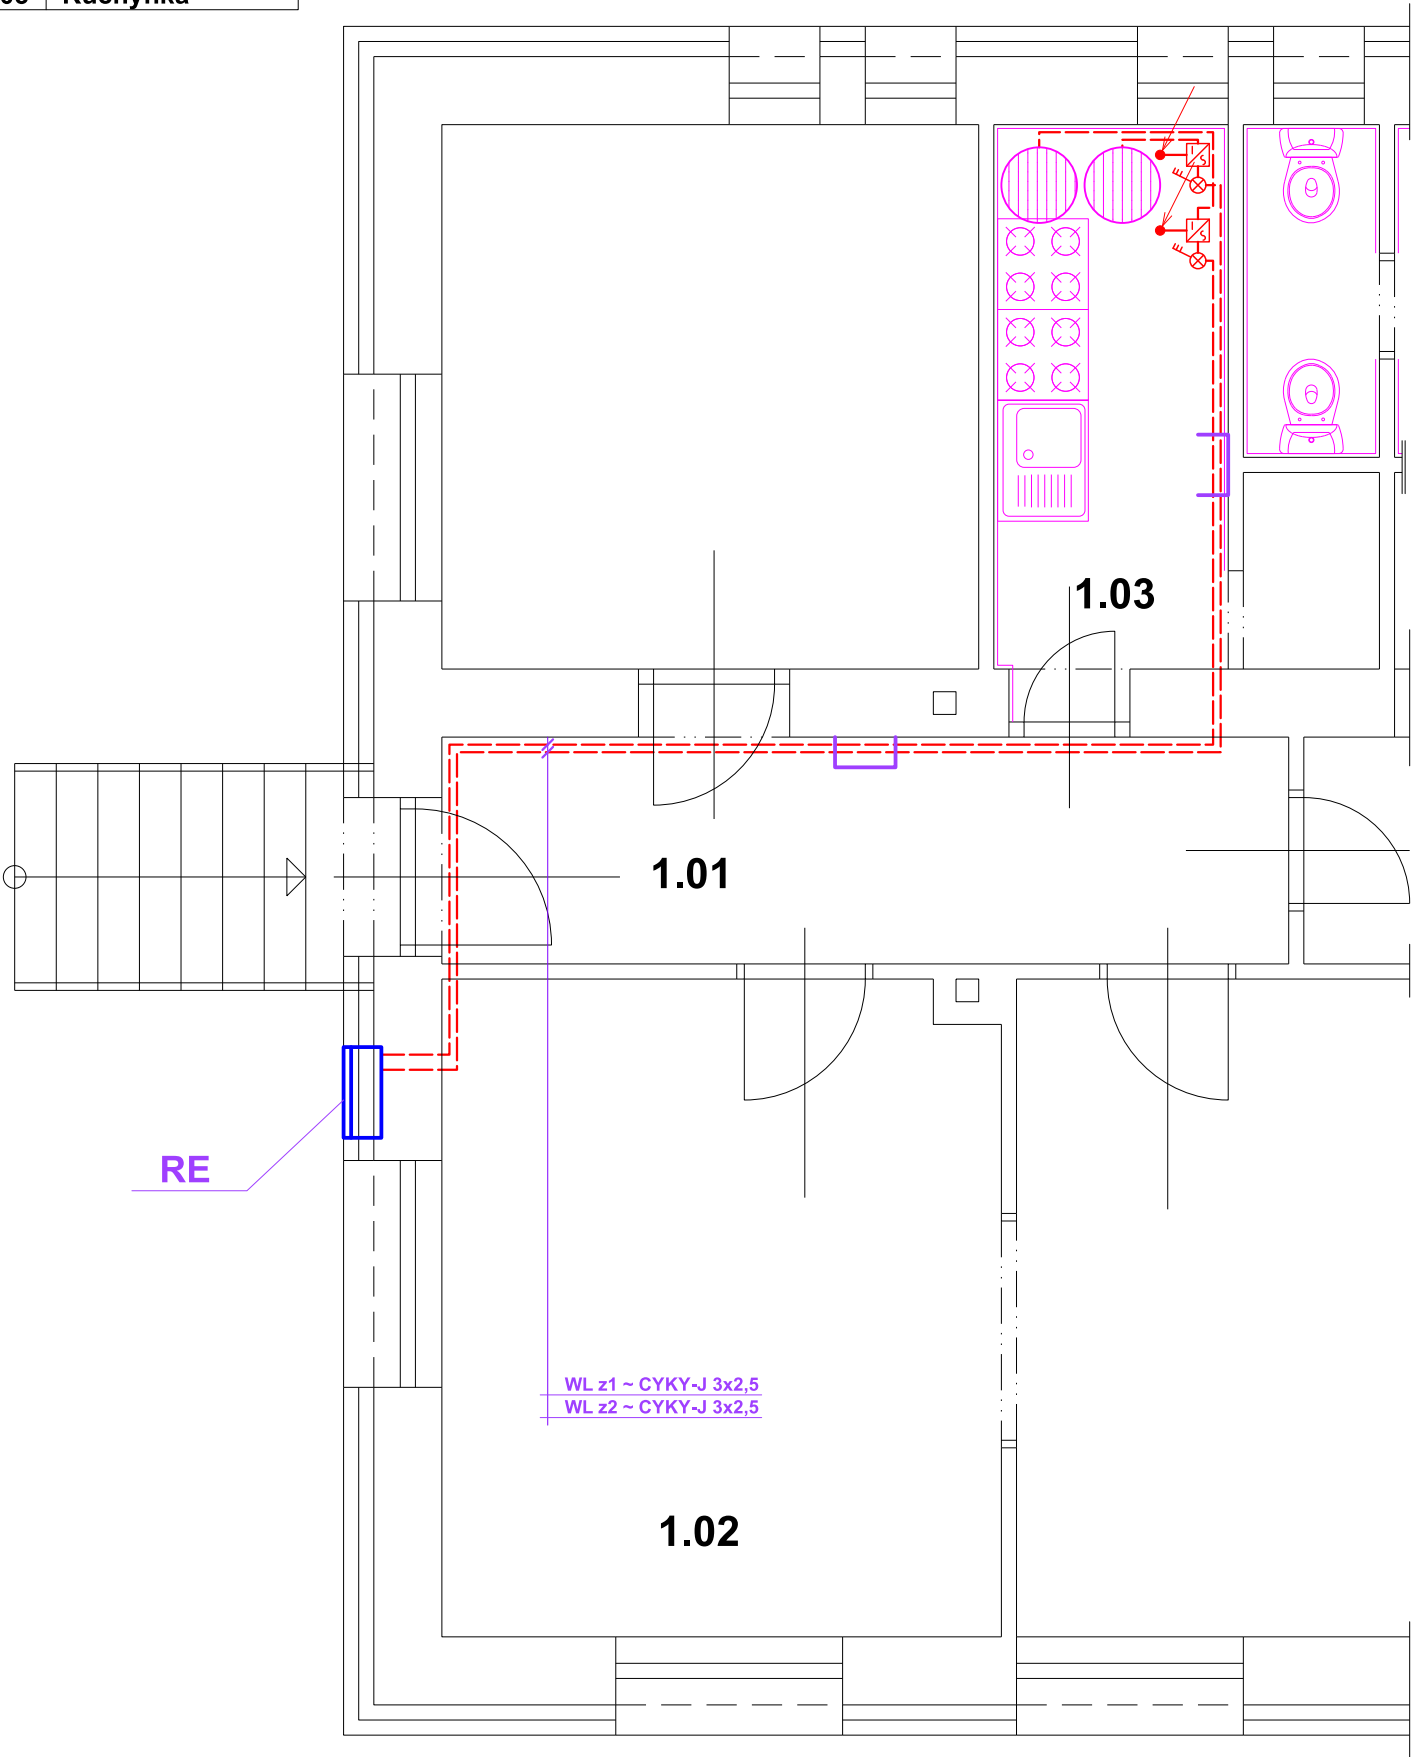

## LEGENDA :


-  Spinač 25 A,400 V,IP 54
-  Regulátor fotovoltaického systému - ako napr. NectarSun
- RE** Jestvujúca elektromerová rozvodnica objektu
-  Vedenie v káblovom žľabe
-  Elektrický boiler 230 V,2 000 W
-  Prívod zo strechy od FV panelu
-  Zásuvkový obvod,istenie v RE prúdový chránič FI 16B/1N/0,03

č. paré

Druh siete : 3+N+PE,AC,230/400 V,50 Hz,TN-C-S

Ochrana pred úrazom el. prúdom

- základná : polohou,krytím,izoláciou
- pri poruche: samočinným odpojením napájania
- doplnková : prúdovými chráničmi (RCD )

Zodp. projektant	Vypracoval	Tech. kontrola	 <b>Ing Pavel Ruman</b> Venevská 37 990 01 Veľký Krtíš autorizovaný inžinier číslo osvedčenia : 2540*A*5-3	
Ing Ruman P.	Ing Ruman P.			
Stavebník : Obec Bátorová, Bátorová č. 88			Objekt	SO 01
Miesto stavby : Bátorová, parc.č. 46/1			Časť	Elektroinštalácia
Názov stavby :  <b>Stavebné úpravy budovy Obecného úradu v obci Bátorová - zmena stavby pred jej dokončením</b>			Stupeň	zmena stavby
			Zák. číslo	13/01/2017
			Mierka	1 : 50
			Formát	2A4
			Dátum	február 2017
Názov dokument.: <b>1NP - prívody NN pre zdroje TUV</b>			Č. výkresu	<b>EL 1</b>