



KANALIZAČNÁ ŠACHTA PVC DN 400
S LIATINOVÝM POKLOPOM S RÁMOM
A S BETÓNOVÝM KÓNUSOM

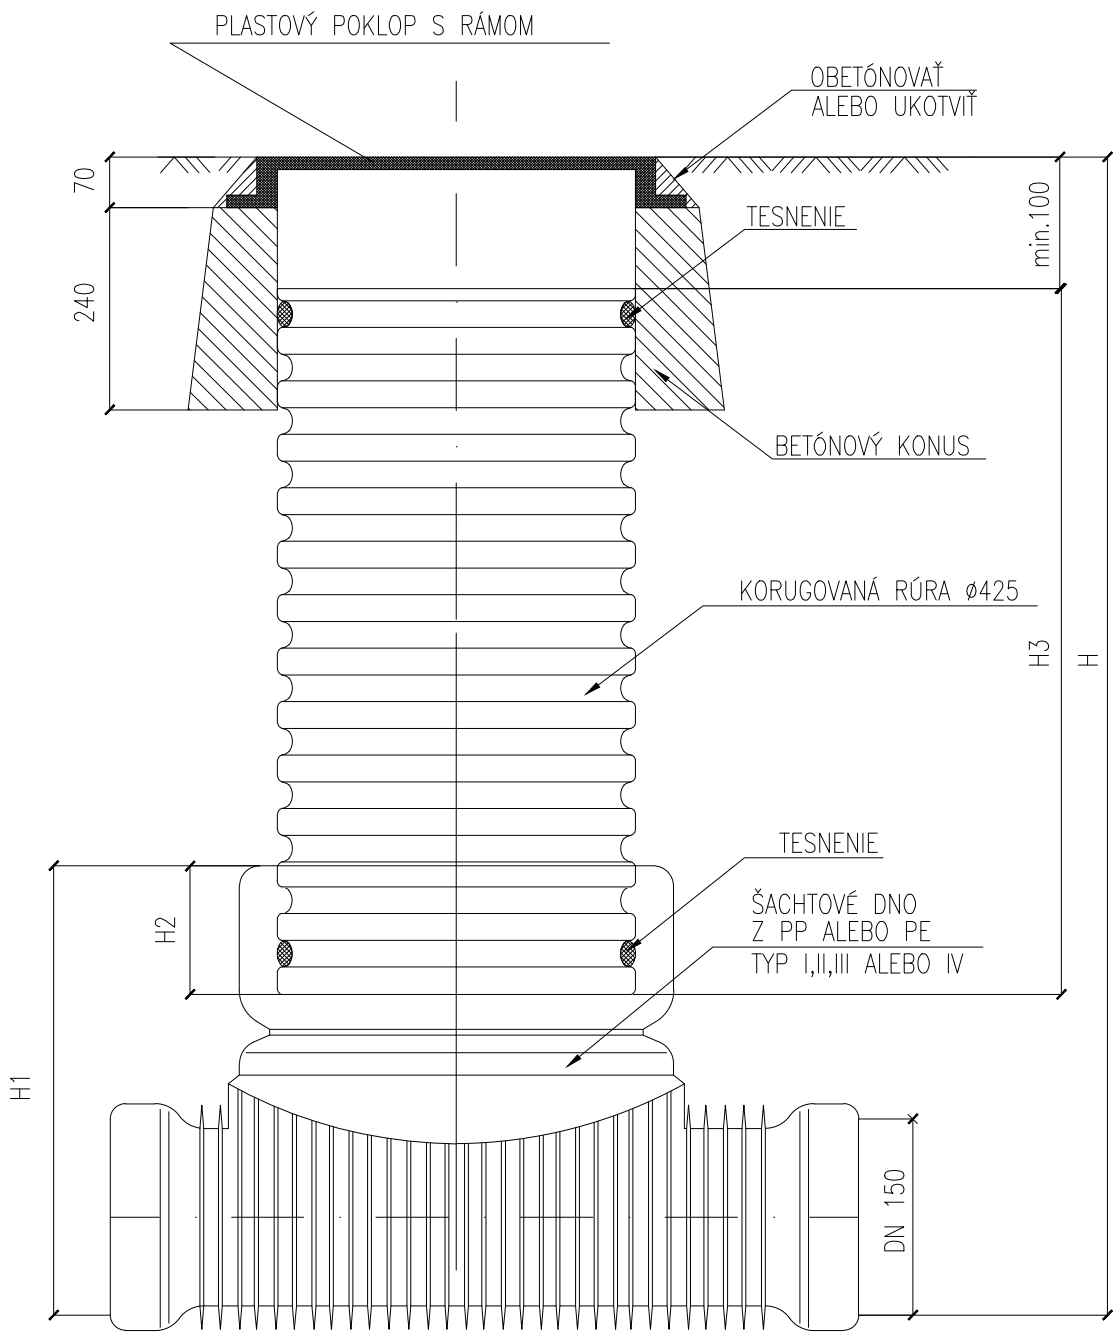

DN (mm)	H1 (mm)		H2 (mm)	
	KG	UR	KG	UR
110	400	X	200	X
160	450	X	200	X
200	500	625	200	200
250	665	665	220	220
315	720	720	220	220
400	807	807	220	220
450	X	807	X	220
560	X	960	X	220

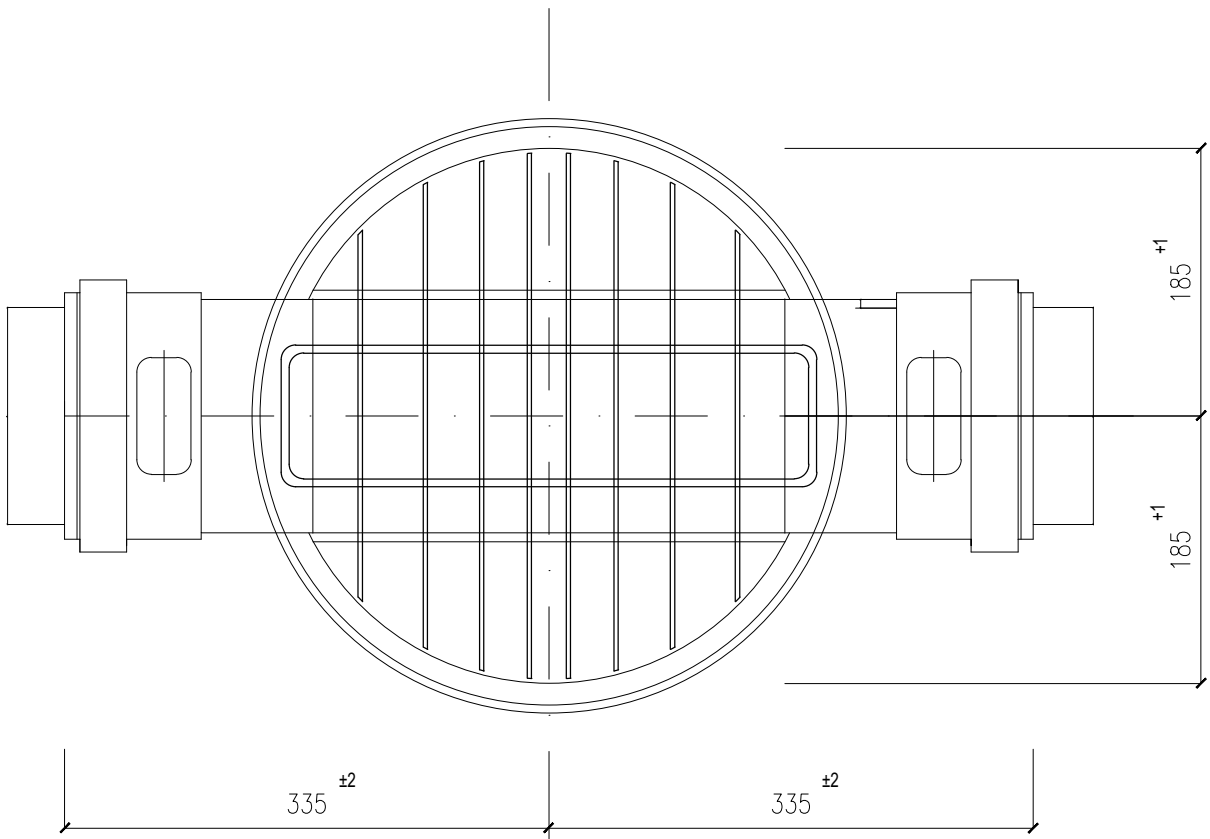

ING.ARCH. JURAJ ANTAL - ANARCH
JAKUBOVO NÁMESTIE 2555/2 811 09 BRATISLAVA
IČO: 37 563 36, REGISTRÁCIA: MÚ BA 1, REG Č.: 17426/2001

PARÉ Č.

PEČIATKA

NÁZOV

**KOMUNITNÉ CENTRUM
V OBCI PRIBETA**

MIESTO

KAT. ÚZEMIE PRIBETA
PARC.Č.: 1457/3, 1457/5

INVESTOR

OBEK PRIBETA, HLAVNÁ 113,
PRIBETA 946 55

HLAVNÝ
PROJEKTANT

ING. ARCH. JURAJ ANTAL
ING. ONDREJ KUMA

ZODPOVEDNÝ
PROJEKTANT

ING. MIROSLAVA ŠUCHTEROVA

VYPRACOVAL

JÁN HOLAN

VÝKRES

REVÍZNA ŠACHTA

STUPEŇ

PROJEKTOVÁ DOKUMENTÁCIA PRE
STAVEBNÉ KONANIE A REALIZÁCIU

ČASŤ PD

ZDRAVOTECHNIKA

ČÍSL. VÝKR.

FORMÁT

2 X A4

DÁTUM

MAREC 2017

MIERKA

M 1:10

06