



POHĽAD ČELNÝ

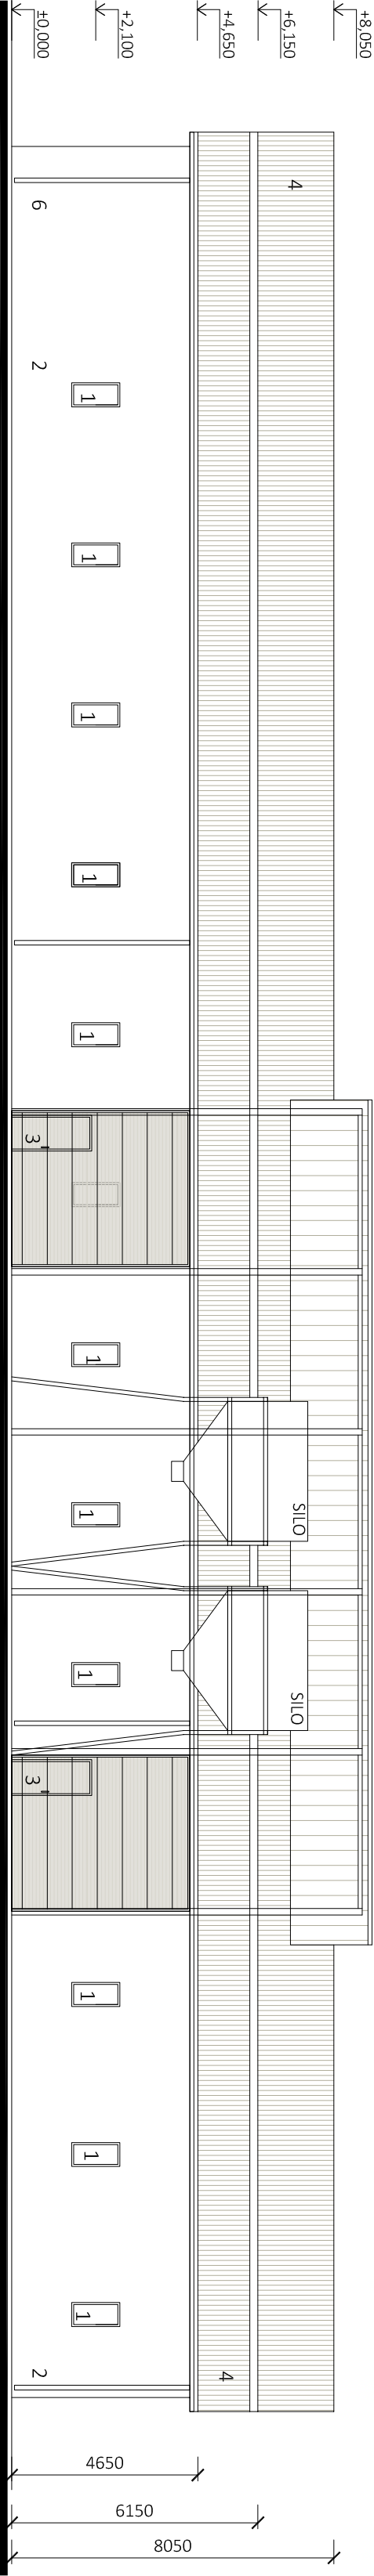

POHĽAD ZADNÝ

POHĽAD BOČNÝ 1

LEGENDA MATERIÁLOV :	
1	PLASTOVÉ OKNÁ
2	STRUKTÚROVANÁ OMIETKA NA TEPELNEJ IZOLÁCII HR. 50mm
3	PRIEMYSELNÉ VRÁTA -
4	STRÉŠNÁ KRYTINA -SENDVIČOVÝ PANEĽ 100MM
5	STENOVÝ PLAŠŤ -SENDVIČOVÝ PANEĽ 80MM
6	DAŽDOVÝ ŽLAB+ZVOD - POZINK

1. NP=+0,000																															
PROJEKTANT:	<div><div><div><div><div></div><div>concept architects</div></div><div><div>Internárodná ulica 2</div><div>820 01 Bratislava</div><div>Slovensko</div></div><div><div>mob: +421 905 461 097</div><div>email: info@concept-arch.sk</div></div></div></div></div> <div>KÓPIA:</div> <tr><td colspan="2">AUTORIZAČNÉ RAZÍTKO:</td></tr> <tr><td colspan="2">NAZOV DOKUMENTÁCIE:</td></tr> <tr><td colspan="2">STAVBA:</td></tr> <tr><td colspan="2">HALA NA SKLADOVANIE A SUŠENIE LIEČIVÝCH RASTLÍN</td></tr> <tr><td>AUTOR:</td><td>Ing. arch. Peter KOPJÁK,</td></tr> <tr><td>PROJEKTANT:</td><td>Ing. Tibor Bakos</td></tr> <tr><td>ZOD. PROJEKTANT:</td><td>Ing. arch. Peter KOPJÁK, autorizovaný architekt, 1422AA</td></tr> <tr><td>MIESTO STAVBY:</td><td>SÚP.Č. 128, Č.P. 2478/6 LADZANY, OKR. KRUPINA</td></tr> <tr><td>INVESTOR:</td><td>AGRO LADZANY S.R.O., SEBECHLEBY, 418, SEBECHLEBY 96266</td></tr> <tr><td>OBSAH VÝKRESU:</td><td>NOVÝ STAV - PODORYS STRECHY, POHĽADY</td></tr> <tr><td>FORMÁT:</td><td>1:150 - 6x44</td></tr> <tr><td>DÁTUM:</td><td>06-2014</td></tr> <tr><td>STUPEŇ PROJEKTU:</td><td>OHĽÁSENIE STAVBY</td></tr> <tr><td>ČÍSLO ZÁKAZKY:</td><td>SKLADPrekonštrukcia_05-2014</td></tr> <tr><td>ČÍSLO VÝKRESU</td><td>ARCH_A03</td></tr>	AUTORIZAČNÉ RAZÍTKO:		NAZOV DOKUMENTÁCIE:		STAVBA:		HALA NA SKLADOVANIE A SUŠENIE LIEČIVÝCH RASTLÍN		AUTOR:	Ing. arch. Peter KOPJÁK,	PROJEKTANT:	Ing. Tibor Bakos	ZOD. PROJEKTANT:	Ing. arch. Peter KOPJÁK, autorizovaný architekt, 1422AA	MIESTO STAVBY:	SÚP.Č. 128, Č.P. 2478/6 LADZANY, OKR. KRUPINA	INVESTOR:	AGRO LADZANY S.R.O., SEBECHLEBY, 418, SEBECHLEBY 96266	OBSAH VÝKRESU:	NOVÝ STAV - PODORYS STRECHY, POHĽADY	FORMÁT:	1:150 - 6x44	DÁTUM:	06-2014	STUPEŇ PROJEKTU:	OHĽÁSENIE STAVBY	ČÍSLO ZÁKAZKY:	SKLADPrekonštrukcia_05-2014	ČÍSLO VÝKRESU	ARCH_A03
AUTORIZAČNÉ RAZÍTKO:																															
NAZOV DOKUMENTÁCIE:																															
STAVBA:																															
HALA NA SKLADOVANIE A SUŠENIE LIEČIVÝCH RASTLÍN																															
AUTOR:	Ing. arch. Peter KOPJÁK,																														
PROJEKTANT:	Ing. Tibor Bakos																														
ZOD. PROJEKTANT:	Ing. arch. Peter KOPJÁK, autorizovaný architekt, 1422AA																														
MIESTO STAVBY:	SÚP.Č. 128, Č.P. 2478/6 LADZANY, OKR. KRUPINA																														
INVESTOR:	AGRO LADZANY S.R.O., SEBECHLEBY, 418, SEBECHLEBY 96266																														
OBSAH VÝKRESU:	NOVÝ STAV - PODORYS STRECHY, POHĽADY																														
FORMÁT:	1:150 - 6x44																														
DÁTUM:	06-2014																														
STUPEŇ PROJEKTU:	OHĽÁSENIE STAVBY																														
ČÍSLO ZÁKAZKY:	SKLADPrekonštrukcia_05-2014																														
ČÍSLO VÝKRESU	ARCH_A03																														