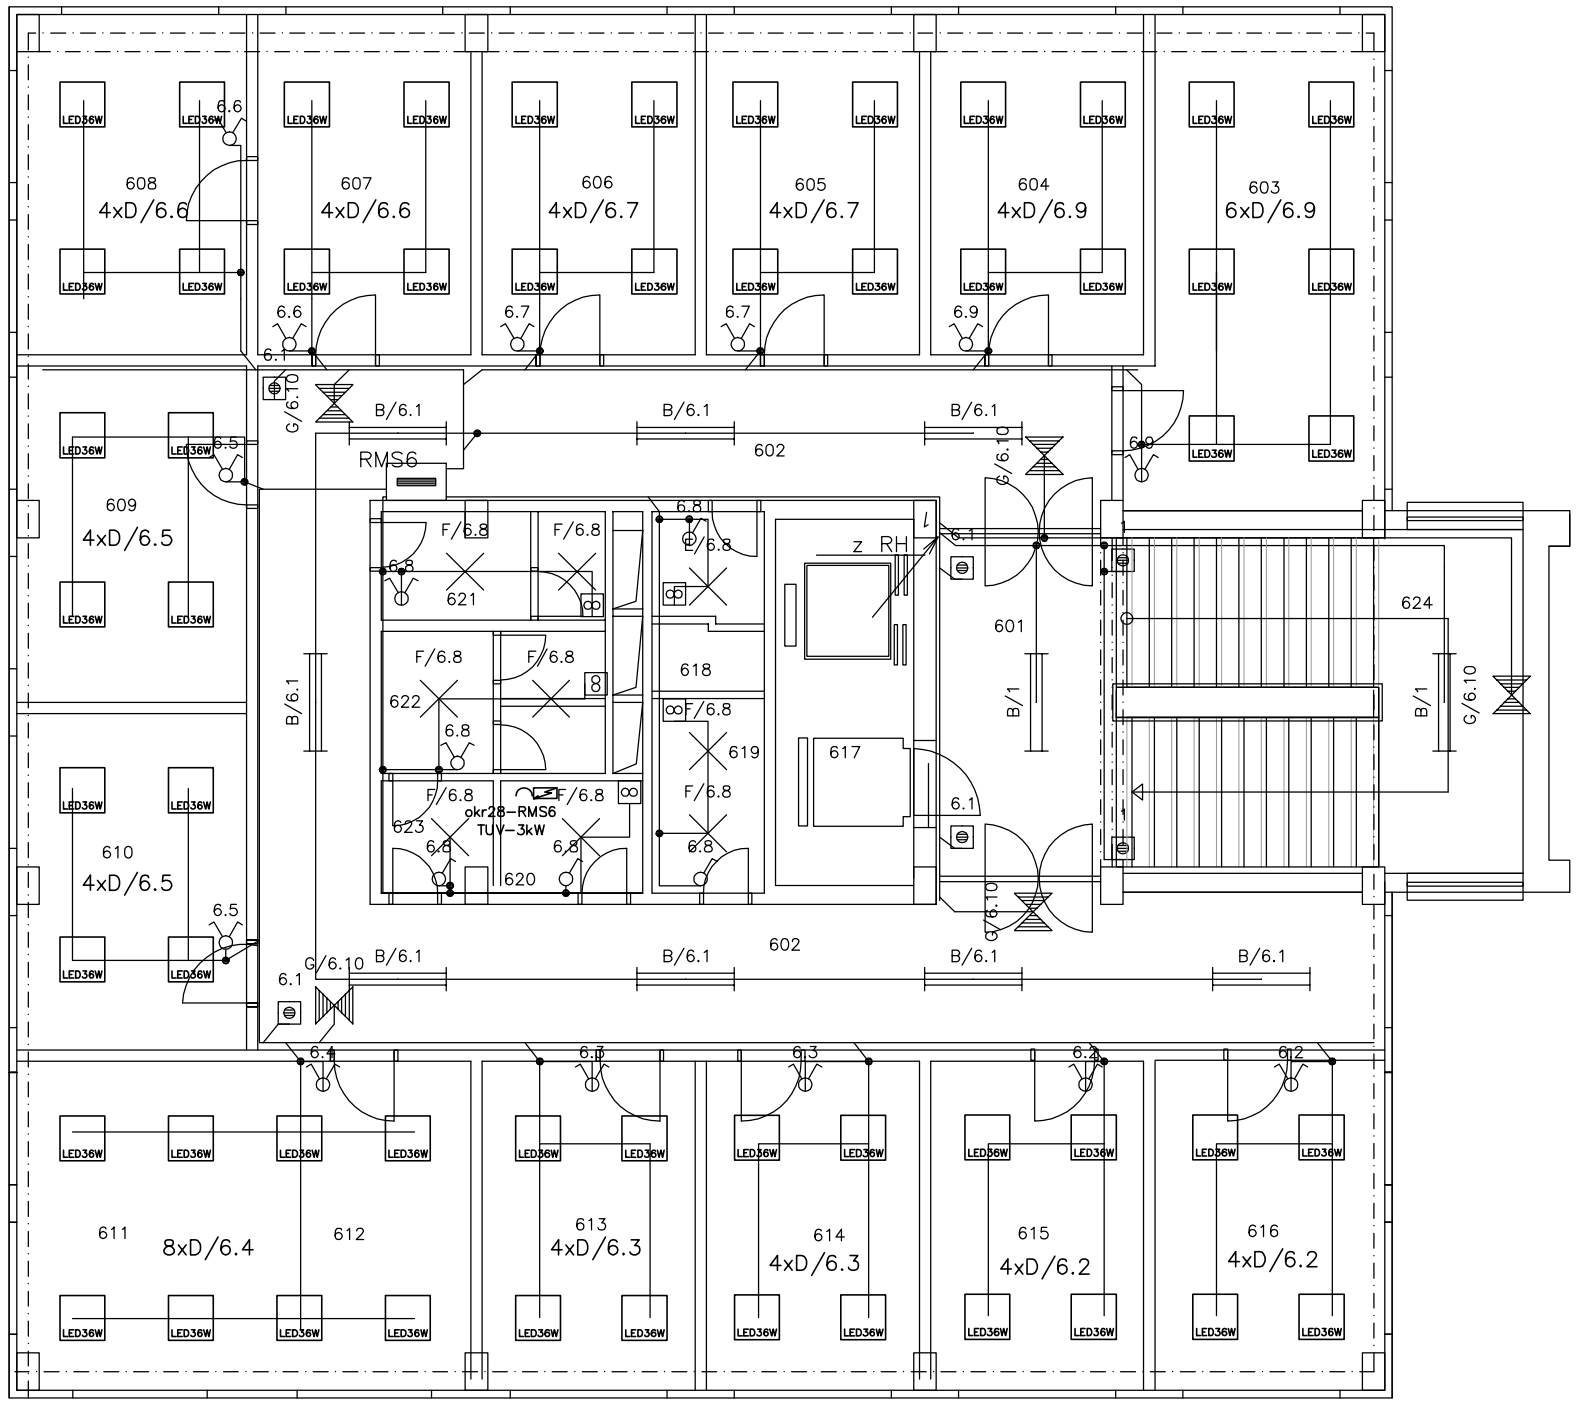

ROZVODNÁ SIEŤ: 3/PEN AC 400/230V 50Hz, TN-C-S

OCHRANA V NORMÁLNEJ PREVÁDZKE:

IZOLOVANÍM ŽIVÝCH ČASTÍ (podla STN 33 2000-4-41, čl.412.1)
KRYTMI (podla STN 33 2000-4-41, čl.412.2)
PRÚDOVÝMI CHRÁNIČMI (podla STN 33 2000-4-41, čl.412.5)

OCHRANA PRI PORUCHE:

SAMOČINNÝM ODPOJENÍM NAPÁJANIA A POSPÁJANÍM
(pod?a STN 33 2000-4-41, čl.413.1)

	LEGENDA	Osvetlenie / Lx /	Prostredie
601	chodba – podesta	160	311
602	chodba	160	311
603	kancelária	500	311
604	kancelária	500	311
605	kancelária	500	311
606	kancelária	500	311
607	kancelária	500	311
608	kancelária	500	311
609	kancelária	500	311
610	kancelária	500	311
611	kancelária	500	311
612	kancelária	500	311
613	kancelária	500	311
614	sekretariát	500	311
615	kancelária	500	311
616	kancelária	500	311
617	výťahy		311
618	umyváreň+sprchy	160	323
619	čajová kuchyňa	160	311
620	upratovačka	160	311
621	wc ženy	160	311
622	pisoáre +wc muži	160	311
623	predsieň	160	311
624	podesta	160	311

LEGENDA:

B LLX236AL 2x36W, hliník IP20
D ~~MODUS LLX 228 ALDP Žiarivkové, ALDP mrížka, vestavné, T5 IP20~~
NOVÉ SVIETIDLO :
BASIC LED RT600 DMP 5000lm, M595x595, 36W, IP40
E MODUS STP204SA Stropné svietidlo 1x60W IP54 výmena za žiarovku LED E27 12W 1055lm teplá biela
F MODUS HAL90 Stropné 300N1060F, 1x60W IP20 výmena za žiarovku LED E27 12W 1055lm teplá biela
G MODUS ESCAPE ALUOZAWEA3SA 1W, led IP20

- JEDNOPÓLOVÝ VYPÍNAČ V KRABICI,10A,250V, IP20
- SÉRIOVÝ PREPÍNAČ V KRABICI,10A,250V,IP20
- STRIEDAVÝ PREPÍNAČ, V KRABICI, 10A,250V,IP20
- TLAČÍTKOVÝ OVLÁDAČ V KRABICI,10A,250V, IP20
- VEDENIE ULOŽENÉ V ELEKTROINŠTALAČNOM ŽLABE DLP 80/50-LEGRAND
- ZÁSUVKA V KRABICI 10/16A,250V, IP20
- ZÁSUVKA DVOJITÁ V Žlabe 10/16A,250V, IP20
- 4x ZÁSUVKA LEGRAND MOSAIC, DO ŽLABU ZVISLO UMIESTNENÉ 10/16A,250V, IP20
- VENTILÁTOR S DOBEHOM, 230V, 50Hz

POZNÁMKA

- El. inštalácia bude vedená v lištách po povrchu
- Svetelný rozvod bude vedený káblom CYKY-J-3x1,5, /CYKY-O-3x1,5 ku spínačom/
- Zásuvkový rozvod 230V bude vedený káblami CYKY-J-3x2,5
- Rozvody v sprche realizovať v zmysle STN 332000-7-701
- Pri pokládke na a do horlavých podkladov dodržať ustanovenia STN 332312

ZMENA 08.2015

VÝMENA SVIETIDIEL Zodp.projektant : Ing.Barok

Zodp.projektant	Vypracoval		
Ing.Horňáková	Ing.Dudová		
Miesto: Považská Bystrica			

elektro projekt
adr.: Električná 7, 911 01 Trenčín
tel.: +421/ (0)32 / 6529123
e-mail: elektrotechnik@stonline.sk

Investor: KRPZ – Trenčín					Σ Formatov:	2A4
Akcia: OR PZ Považská Bystrica, rekonštrukcia elektroinštalácia a stavebné úpravy	Kód klasif. stavby				Datum:	05/2008
SO-01 ADMINISTRATÍVNA BUDOVA 1.7 Elektroinštalácia	8	2	6	0	Stupeň dok.	RPD
					Číslo zákazky	5/2008
Nazov: Podorys VI.NP					Mierka: 1 : 100	číslo výkresu 7