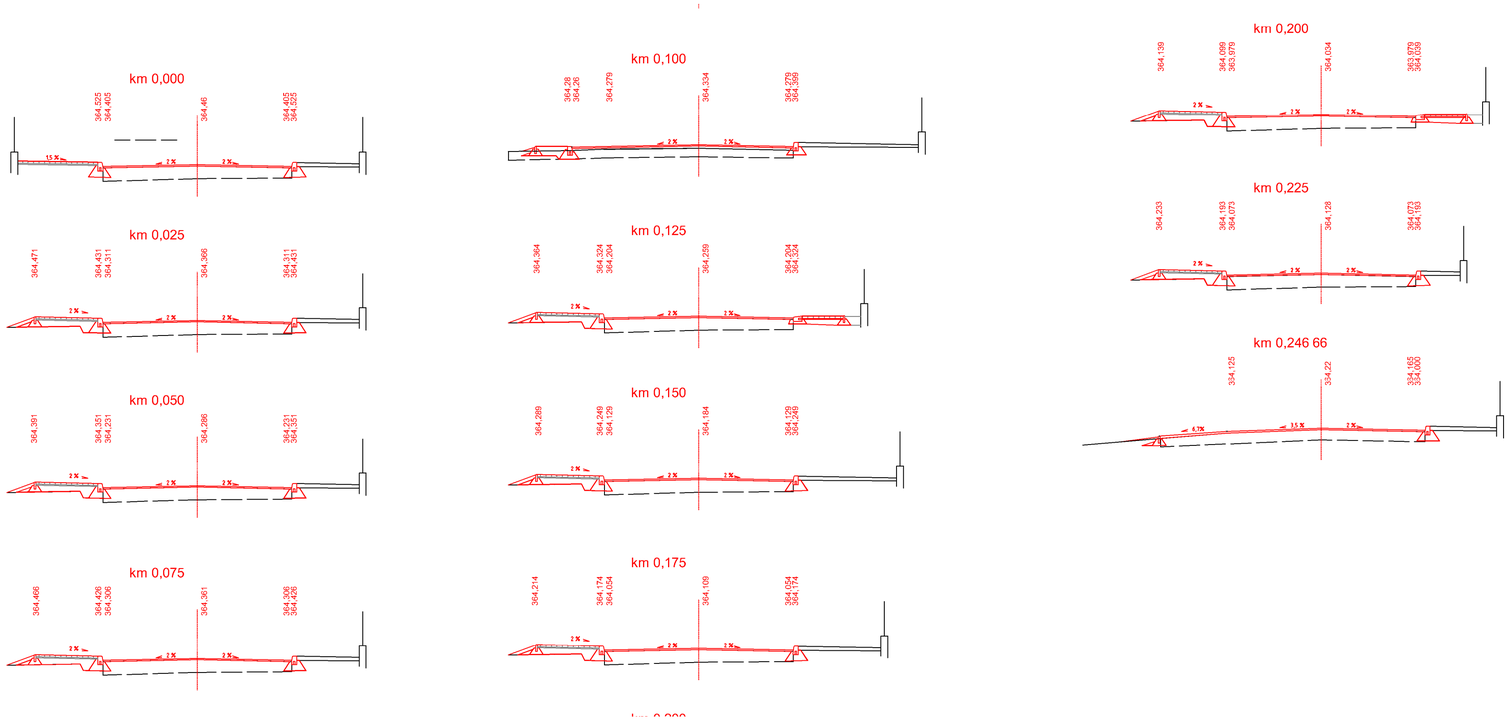

Súprava č.:

SÚRADNICOVÝ SYSTÉM : JTSK

VÝŠKOVÝ SYSTÉM : Bpv

VYPRACOVAL: Ing. Ján Bugáň		TECHNICKÁ KONTROLA: Ing. Ivana Šubjaková	Ing. Ivana Šubjaková Fraňa Mráza 623/24, 01001 Žilina tel. 0903575077
KONTROLOVAL: Ing. Ivana Šubjaková		ZODP. PROJEKTANT: Ing. Ivana Šubjaková	
OKRES: Žilina	OBSTARÁVATEĽ: Obec Varín	KRESLIL: Ing. Ján Bugáň	
Rekonštrukcia miestnej komunikácie ul. Antona Bernoláka		FORMÁT	4A4
		DÁTUM	12/2016
		STUPEŇ	DSP
		ČÍS.ZÁK.	012-2016/Va
Priečne rezy		MIERKA 1:100	ČÍSLO PRÍLOHY 1.6

Súprava č.:

SÚRADNICOVÝ SYSTÉM : JTSK

VÝŠKOVÝ SYSTÉM : Bpv

VYPRACOVAL: Ing. Ján Bugáň		TECHNICKÁ KONTROLA: Ing. Ivana Šubjaková	Ing. Ivana Šubjaková Fraňa Mráza 623/24, 01001 Žilina tel. 0903575077
KONTROLOVAL: Ing. Ivana Šubjaková		ZODP. PROJEKTANT: Ing. Ivana Šubjaková	
OKRES: Žilina	OBSTARÁVATEĽ: Obec Varín	KRESLIL: Ing. Ján Bugáň	
Rekonštrukcia miestnej komunikácie ul. Antona Bernoláka		FORMÁT	4A4
		DÁTUM	12/2016
		STUPEŇ	DSP
		ČÍS.ZÁK.	012-2016/Va
Priečne rezy		MIERKA 1:100	ČÍSLO PRÍLOHY 1.6