
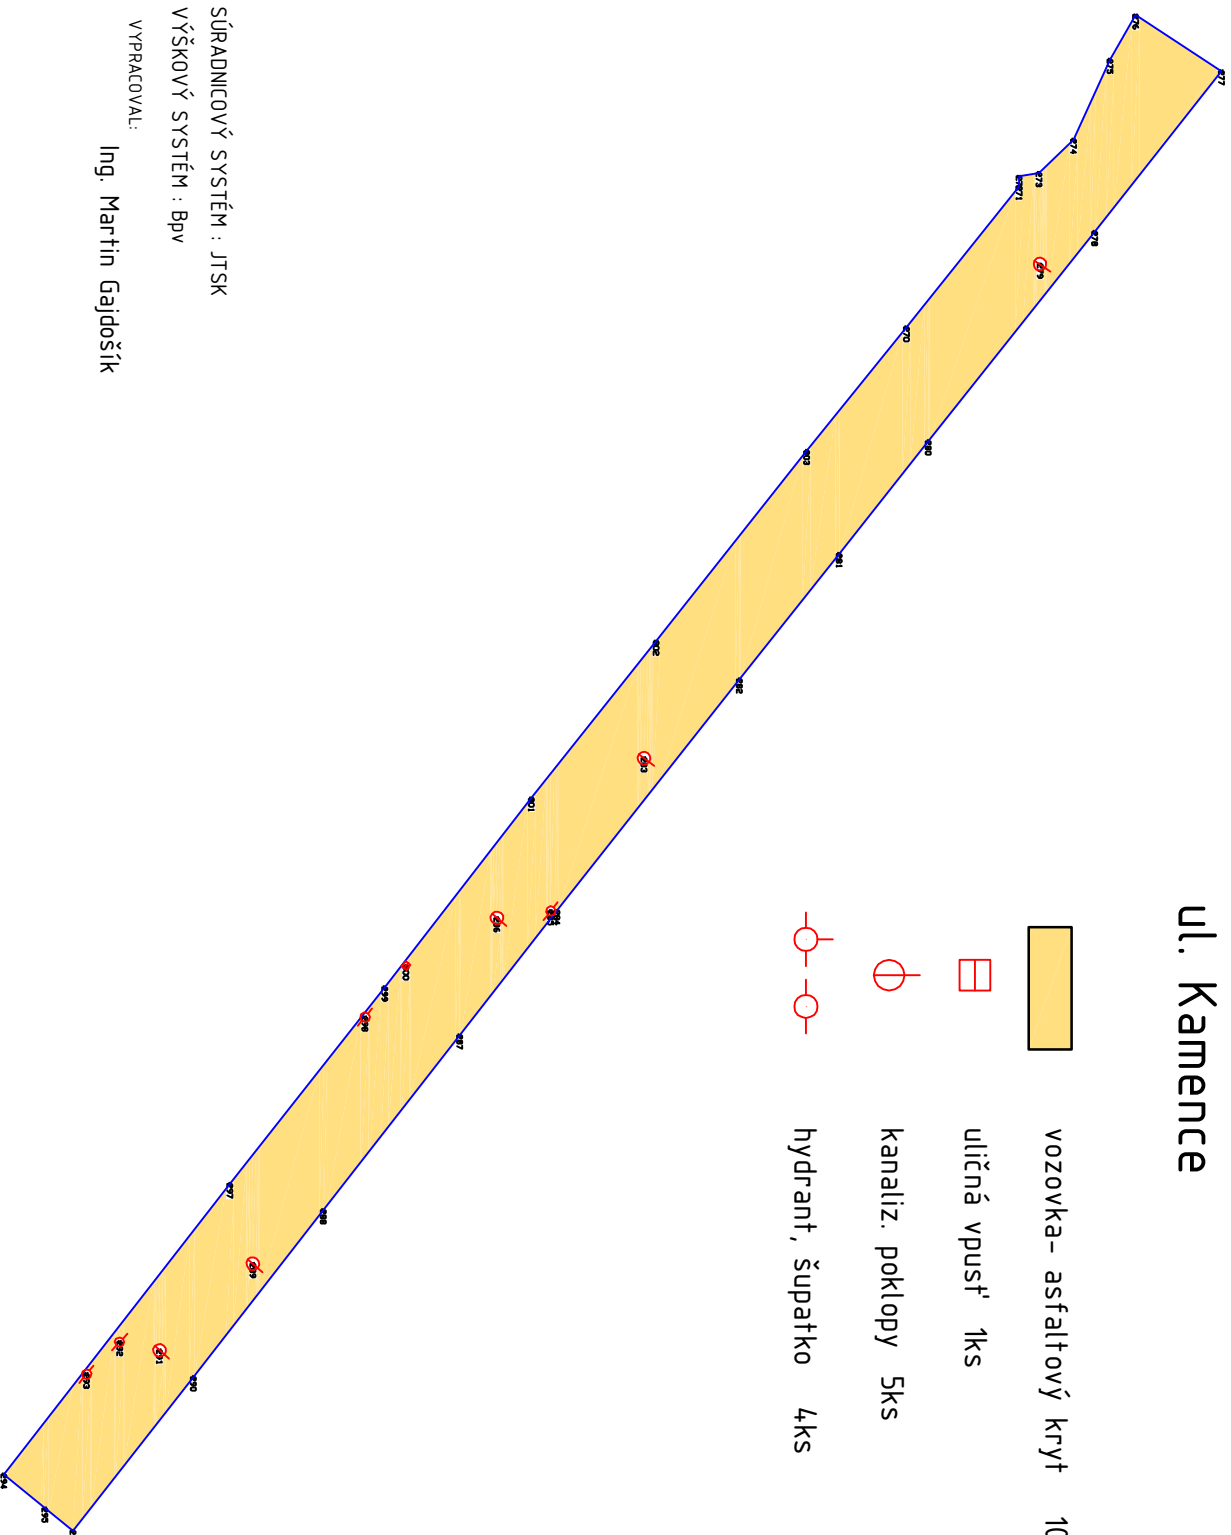


Zameranie plôch, poklopov a šupatiek ul. Kamence

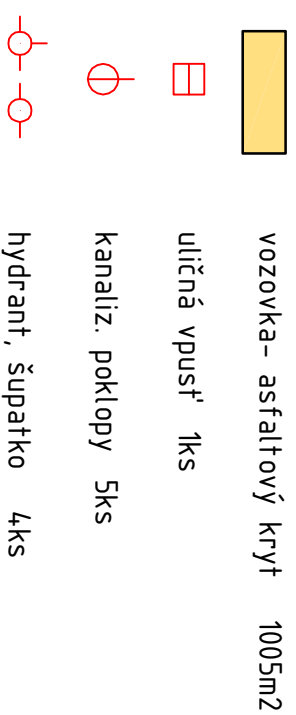

SÚRADNICOVÝ SYSTÉM : JTSK
VÝŠKOVÝ SYSTÉM : BpV
VYPRACOVAL: Ing. Martin Gajdošík