



Vzorový priečny rez č.1
MO 5,5/30

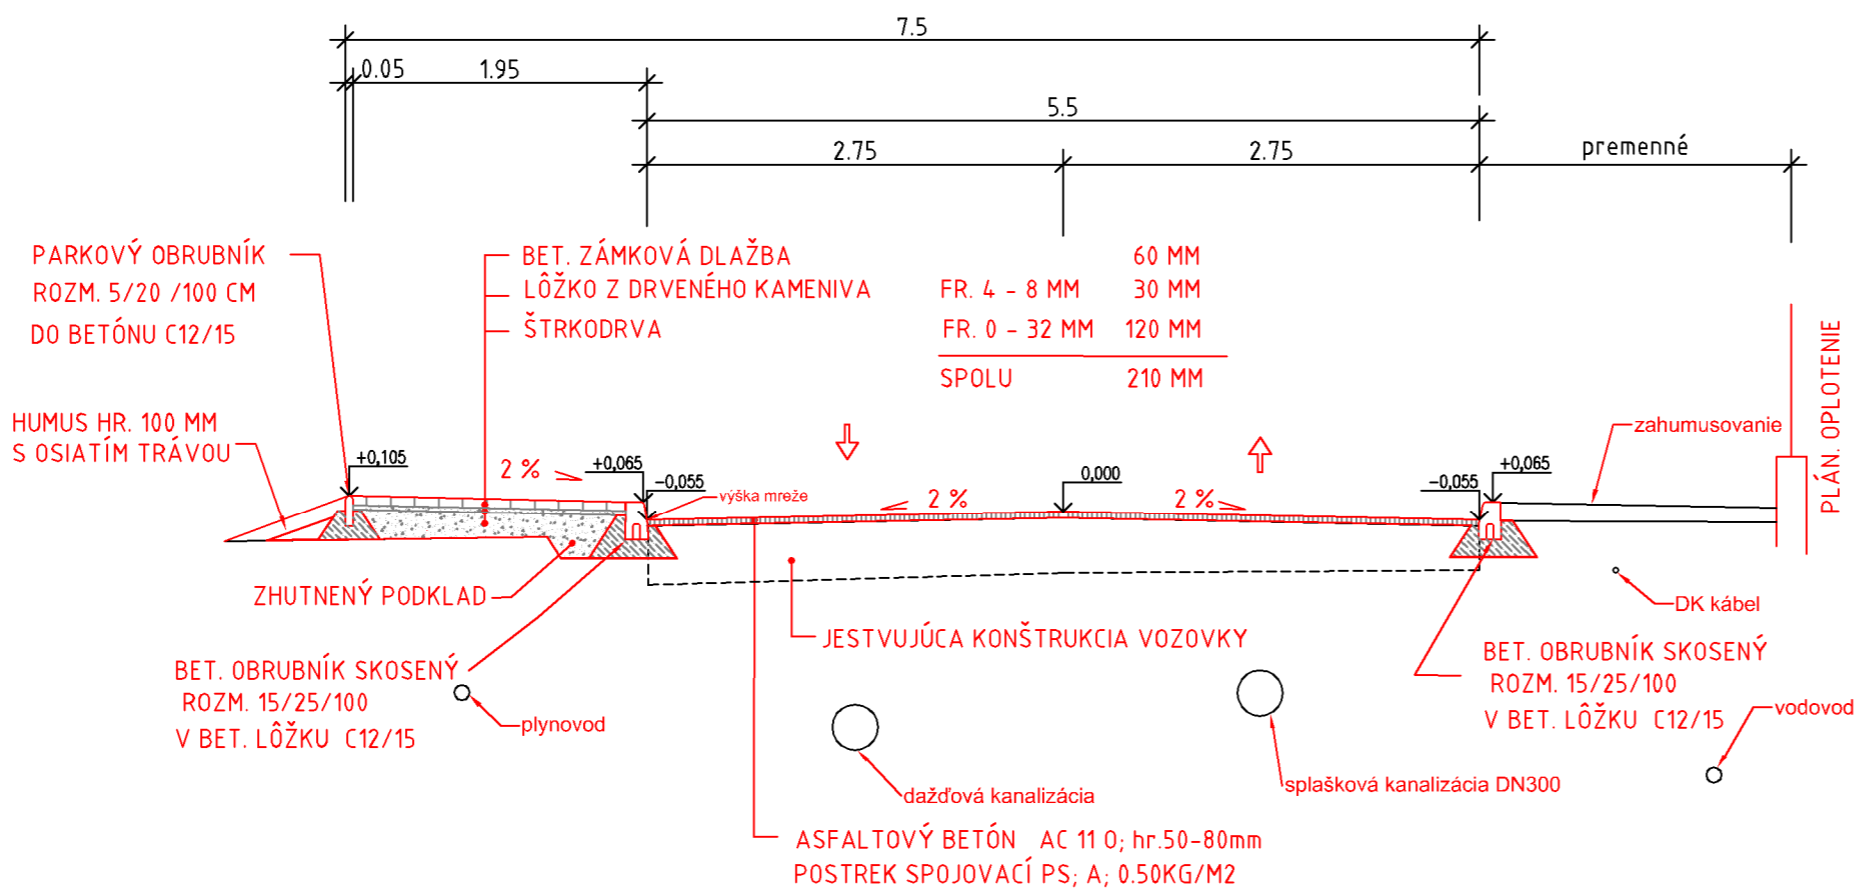

Vzorový priečny rez č.2
MO 5,5/30

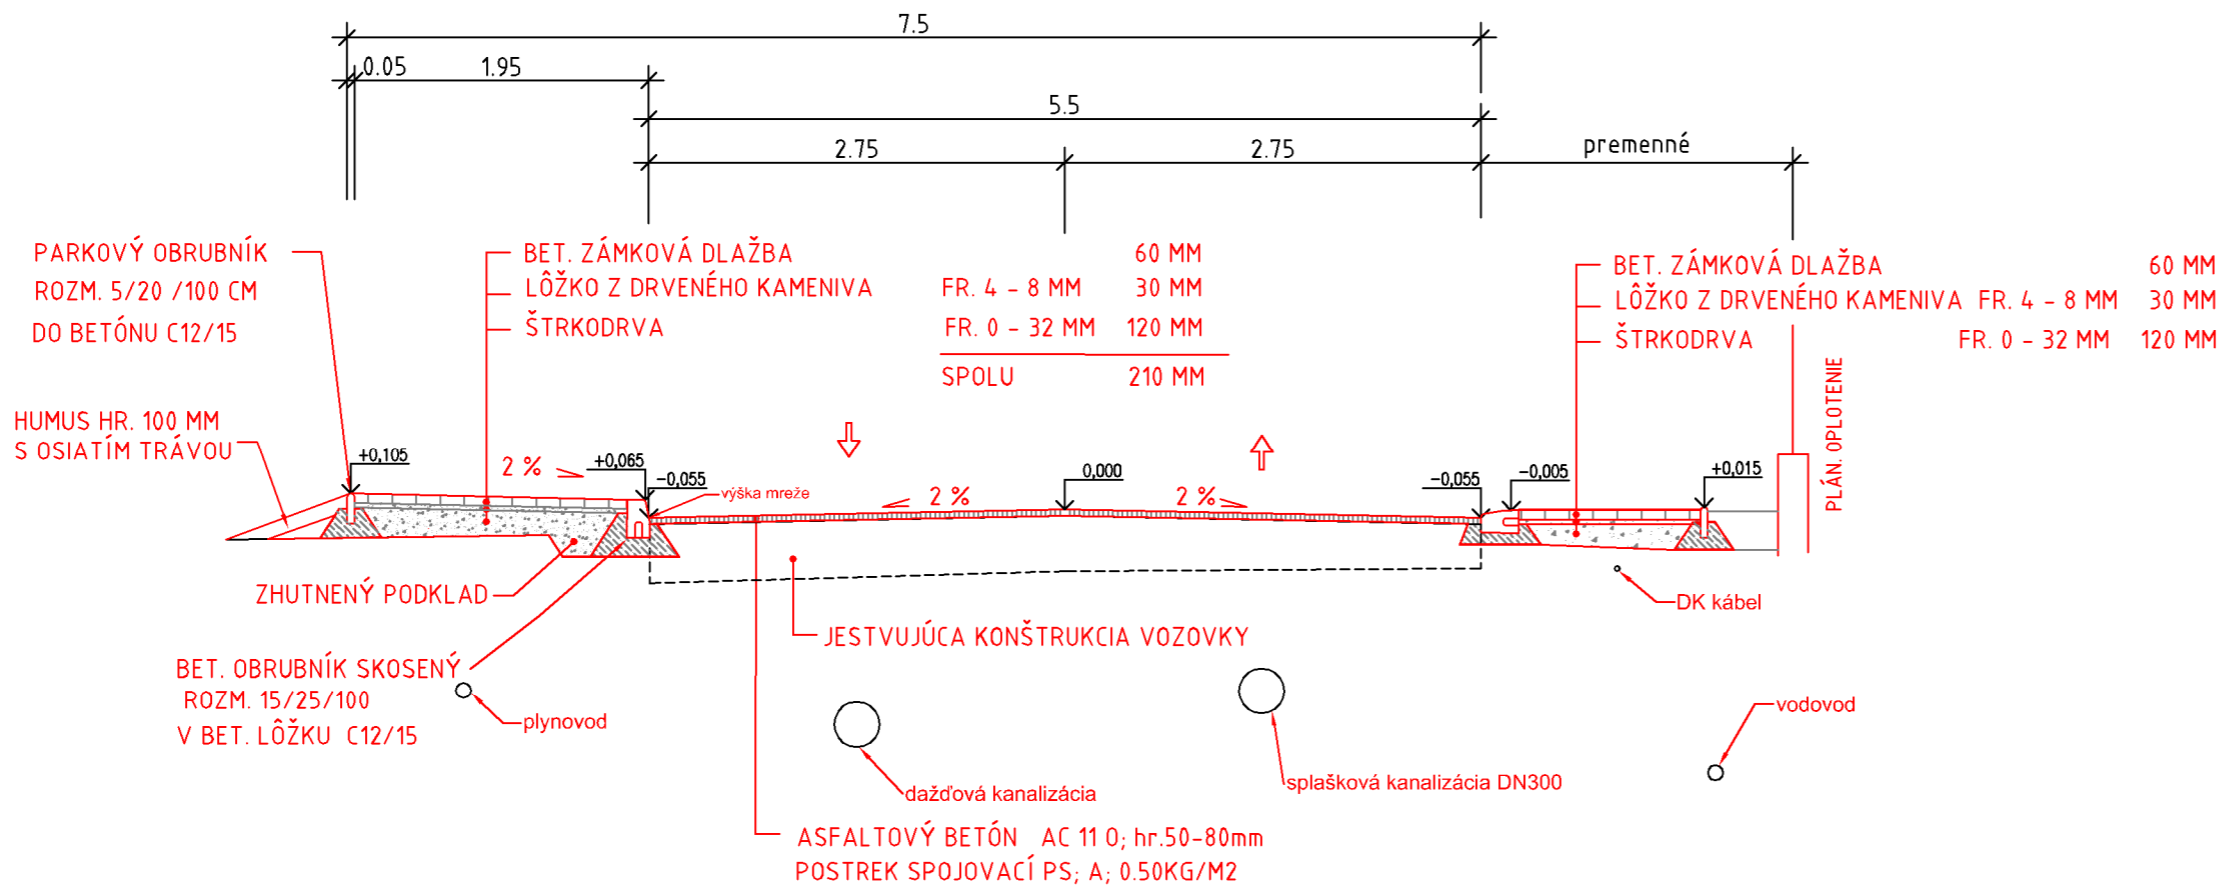

POZNÁMKA:
-práce realizovať v zmysle platných STN, pravidiel a predpisov...
-pred začatím prác vytýčiť všetky dotknuté inžinierske siete

Súprava č.:

SÚRADNICOVÝ SYSTÉM : JTSK

VÝŠKOVÝ SYSTÉM : Bpv

VYPRACOVAL: Ing. Ján Bugáň	TECHNICKÁ KONTROLA: Ing. Ivana Šubjaková	Ing. Ivana Šubjaková Fraňa Mráza 623/24, 01001 Žilina tel. 0903575077	
KONTROLOVAL: Ing. Ivana Šubjaková	ZODP. PROJEKTANT: Ing. Ivana Šubjaková		
OKRES: Žilina	OBSTARÁVATEL: Obec Varín	KRESLIL: Ing. Ján Bugáň	
Rekonštrukcia miestnej komunikácie ul. Antona Bernoláka		FORMÁT	3A4
		DÁTUM	12/2016
		STUPEŇ	DSP
		ČÍS.ZÁK.	012-2016/Va
Vzorový priečny rez č.1, č.2		MIERKA 1:50	ČÍSLO PRÍLOHY 1.3