


ULIČNÝ VPUST
M 1:20

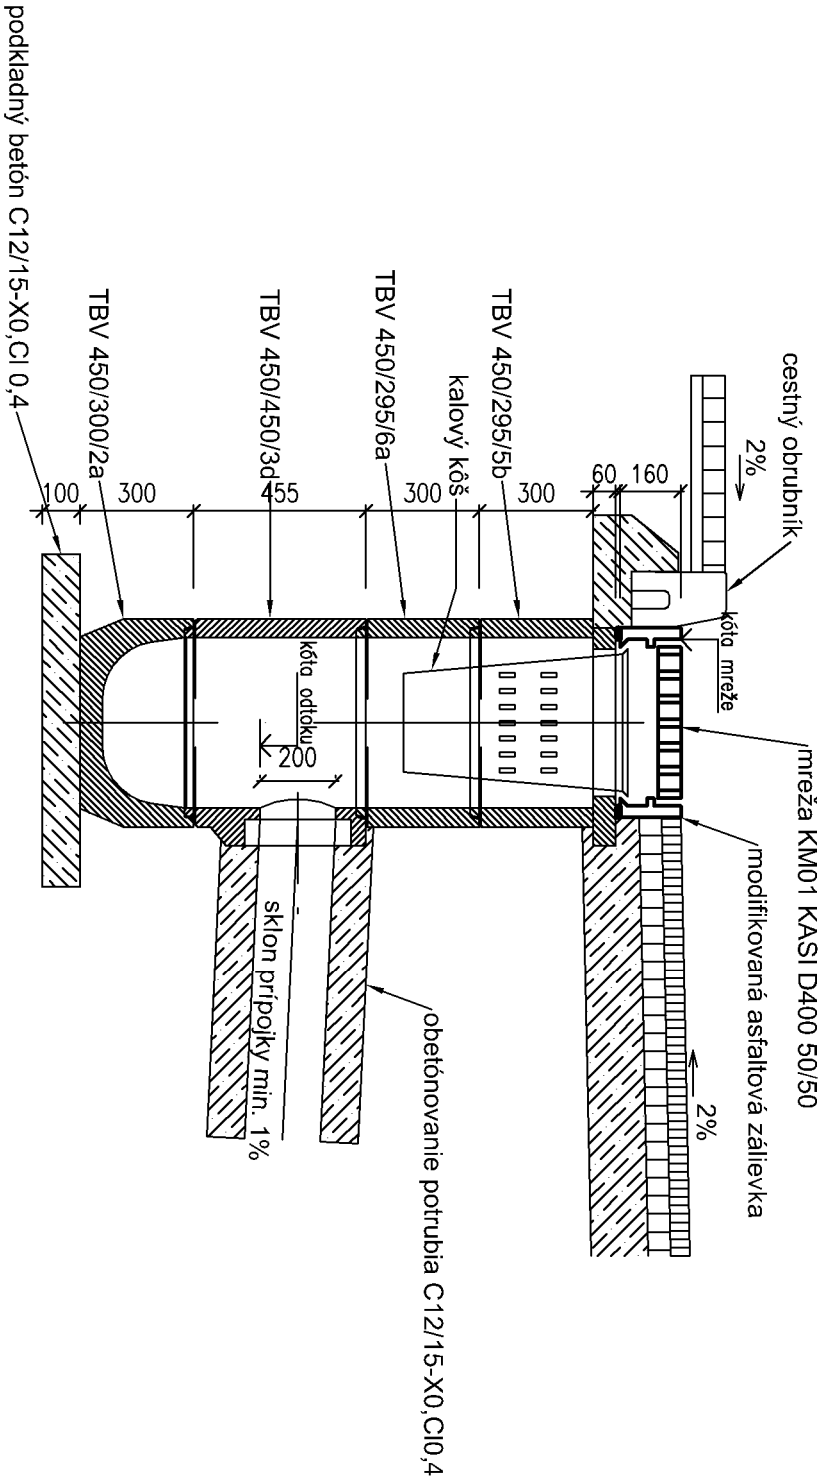


SKLADBA ULIČNÉHO VPUSTU

PRVOK	ZNAČKA	VÝŠKA (mm)	HLBK A ODTOKU (m)									
			0,89	0,99	1,09	1,25	1,35	1,445	1,545	1,61	1,805	1,905
MREŽA	MREŽA	160	1ks	1ks	1ks	1ks	1ks	1ks	1ks	1ks	1ks	1ks
VYROV. PRSTENEC	TBV -10d	60	1ks	1ks	1ks	1ks	1ks	1ks	1ks	1ks	1ks	1ks
HORNÁ SKRUŽ	TBV-5c	195	1ks	1ks	-	1ks	-	1ks	1ks	-	-	-
	TBV-5b	295	-	-	1ks	-	1ks	-	-	-	-	-
	TBV-5d	555	-	-	-	-	-	-	-	1ks	1ks	1ks
	TBV-6a	295	-	1ks	1ks	-	-	-	1ks	-	-	1ks
STREDOVÁ SKRUŽ	TBV-6b	555	-	-	-	1ks	1ks	1ks	1ks	1ks	1ks	1ks
	TBV-6d	195	1ks	-	-	-	-	1ks	-	-	1ks	-
SKRUŽ S VÝTOKOM DN200	TBV-3d	450	1ks	1ks	1ks	1ks	1ks	1ks	1ks	1ks	1ks	1ks
DNO S KAL. PREHLBENÍM	TBV-2a	300	1ks	1ks	1ks	1ks	1ks	1ks	1ks	1ks	1ks	1ks

SÚRADNICOVÝ SYSTÉM : JTSK
VÝŠKOVÝ SYSTÉM : Bpv

Súprava č.:

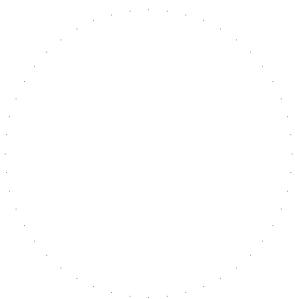

VYPRACOVAL:		Ing. Ján Bugaň		TECHNICKÁ KONTROLA:		Ing. Ivana Šubjaková		Ing. Ivana Šubjaková Fraňa Mráza 623/24, 01001 Žilina tel. 0903575077			
KONTROLOVAL:		Ing. Ivana Šubjaková		ZODP. PROJEKTANT:		Ing. Ivana Šubjaková					
OKRES:		Žilina		OBSTARÁVATEL:		Obec Varín		KRESIL:		Ing. Ján Bugaň	
Rekonštrukcia miestnej komunikácie ul. Antona Bernoláka											
Výkres uličného vpuštu											
MIERKA						ČÍSLO PRÍLOHY					
1:20						1.5					