


Zameranie plôch, poklopov a šupatiek ul. Jána Bottu

ul. M. Kukučína

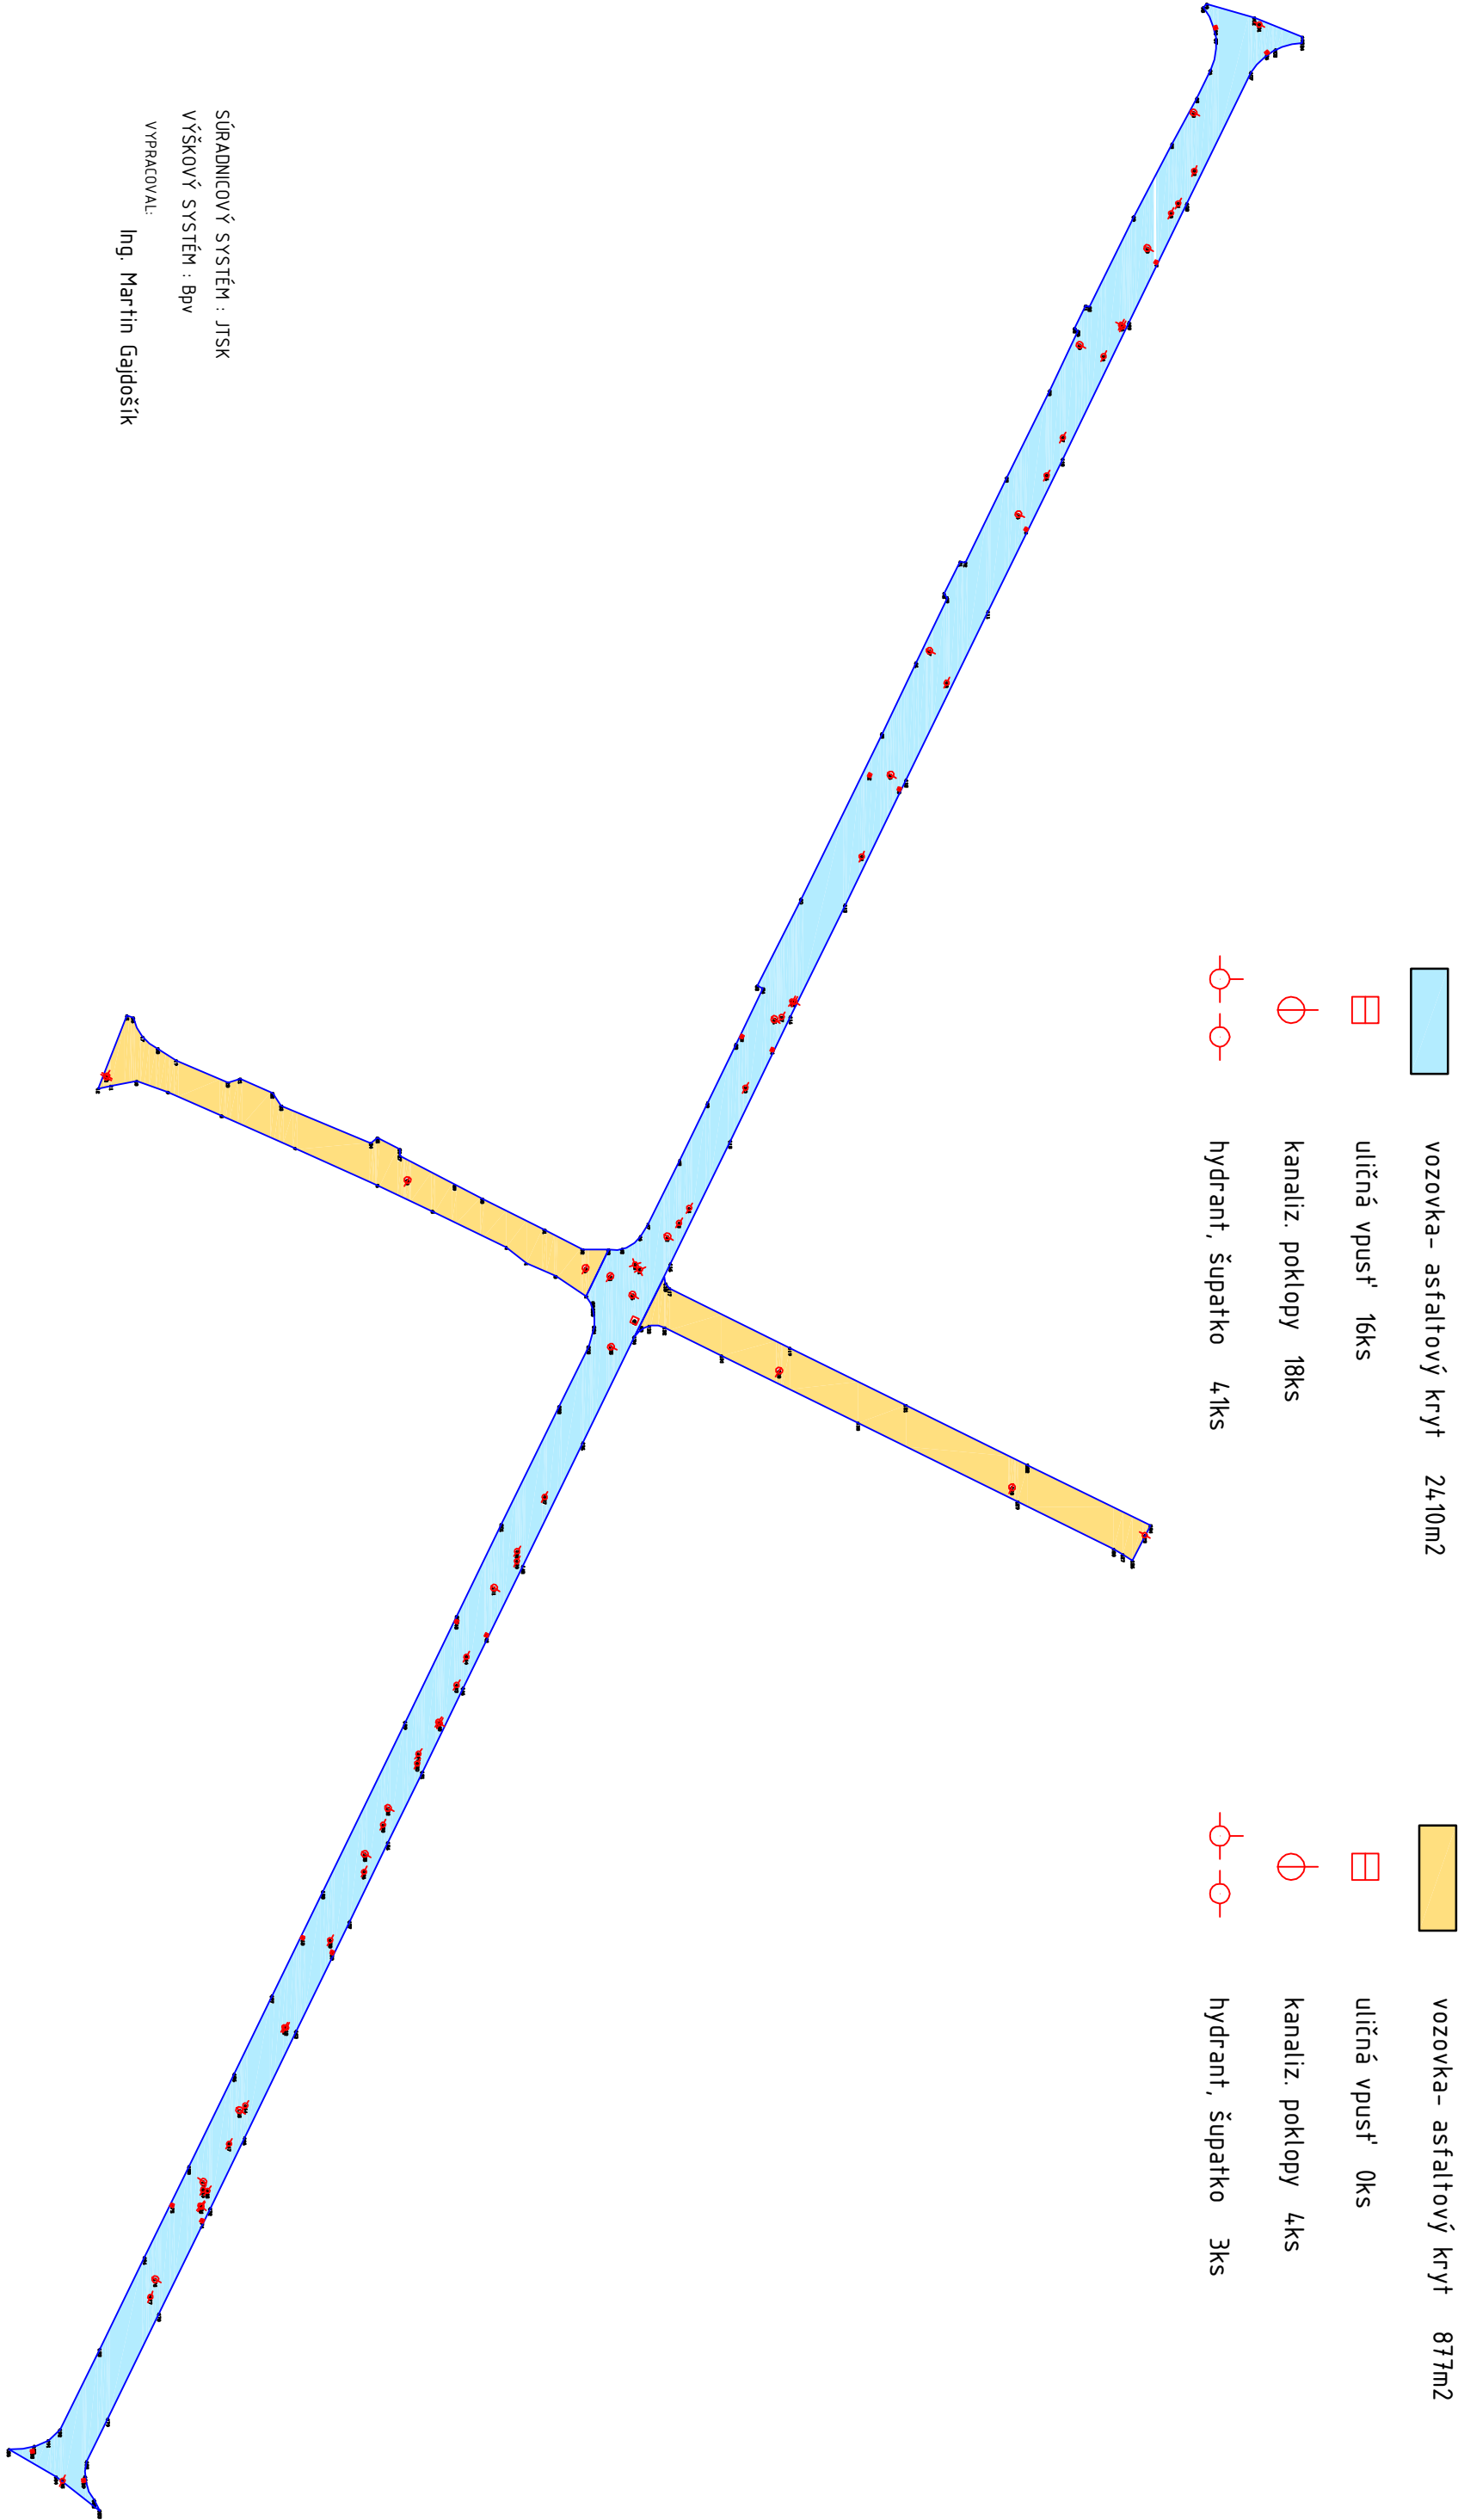

SÚRADNICOVÝ SYSTÉM : JTSK
VÝŠKOVÝ SYSTÉM : BpV
VYPRACOVAL: Ing. Martin Gajdošík