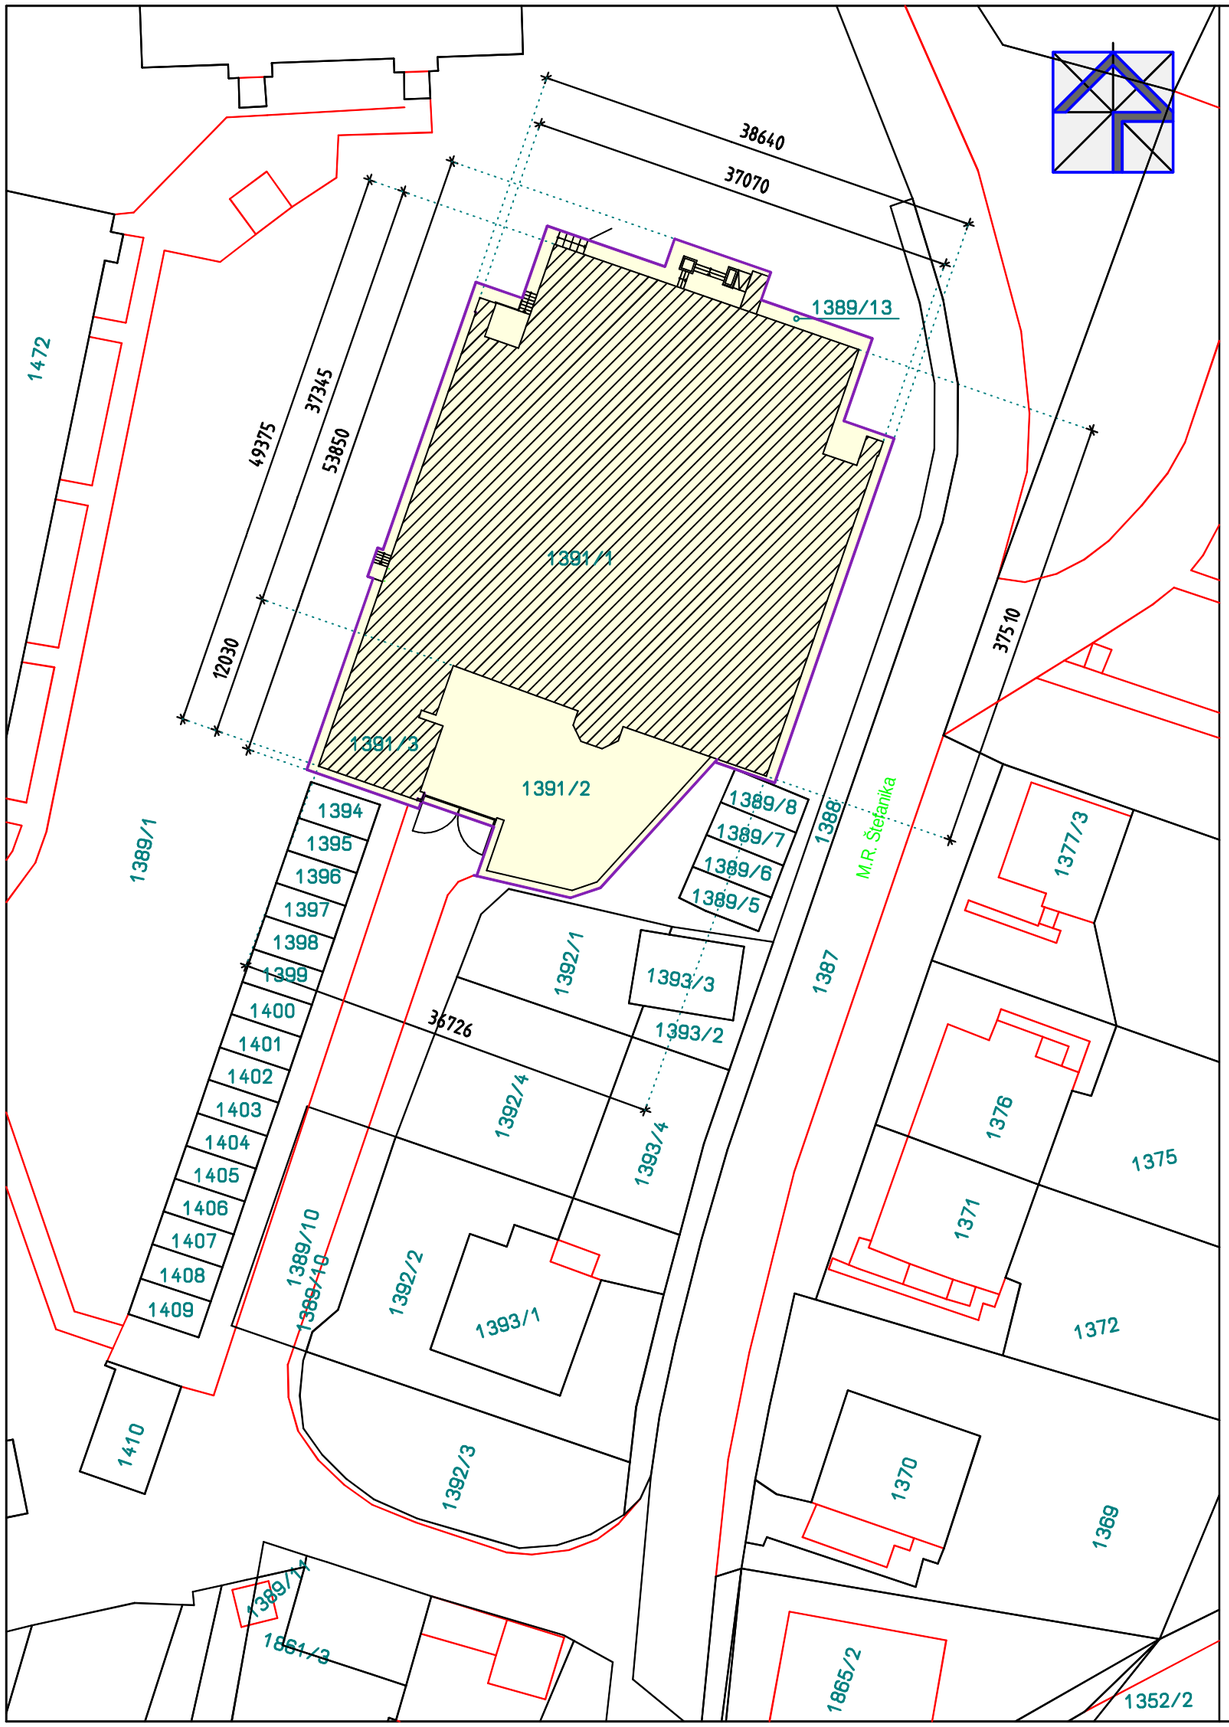

Pre napojenie sa na inžinierske siete sú k dispozícii tieto prípojky:

Existujúca kanalizačná prípojka
Existujúca vodovodná prípojka
Existujúca elektrická prípojka
Existujúca prípojka plynu

Všetky existujúce prípojky sú zrealizované z jestvujúcich rozvodov inžinierskych sieti.

LEGENDA :

- riešený pozemok
- hranica riešeného pozemku
- riešený objekt

Zodp. projektant :	Vypracoval :	Kreslil :			
Ing. Miroslav Janov	Ing. Vladimír Krajňák	Ing. Vladimír Krajňák			
Kraj : Prešovský				Formát :	2 A4
Investor : Ústav na výkon trestu odňatia slobody Levoča, Námestie Štefana Kluberta 7, 054 28 Levoča				Dátum :	06/2017
Stavba: Modernizácia administratívnej budovy ÚVTOS Levoča - servisný objekt ulica M.R.Štefánika č.10, 054 28 Levoča				Stupeň :	PD k SP
				Č. zák. :	EHB 19/2017
Obsah výkresu: Situácia - návrh				Mierka : 1 : 500	Číslo výkresu : An 01