


Rez A-A , M 1: 50

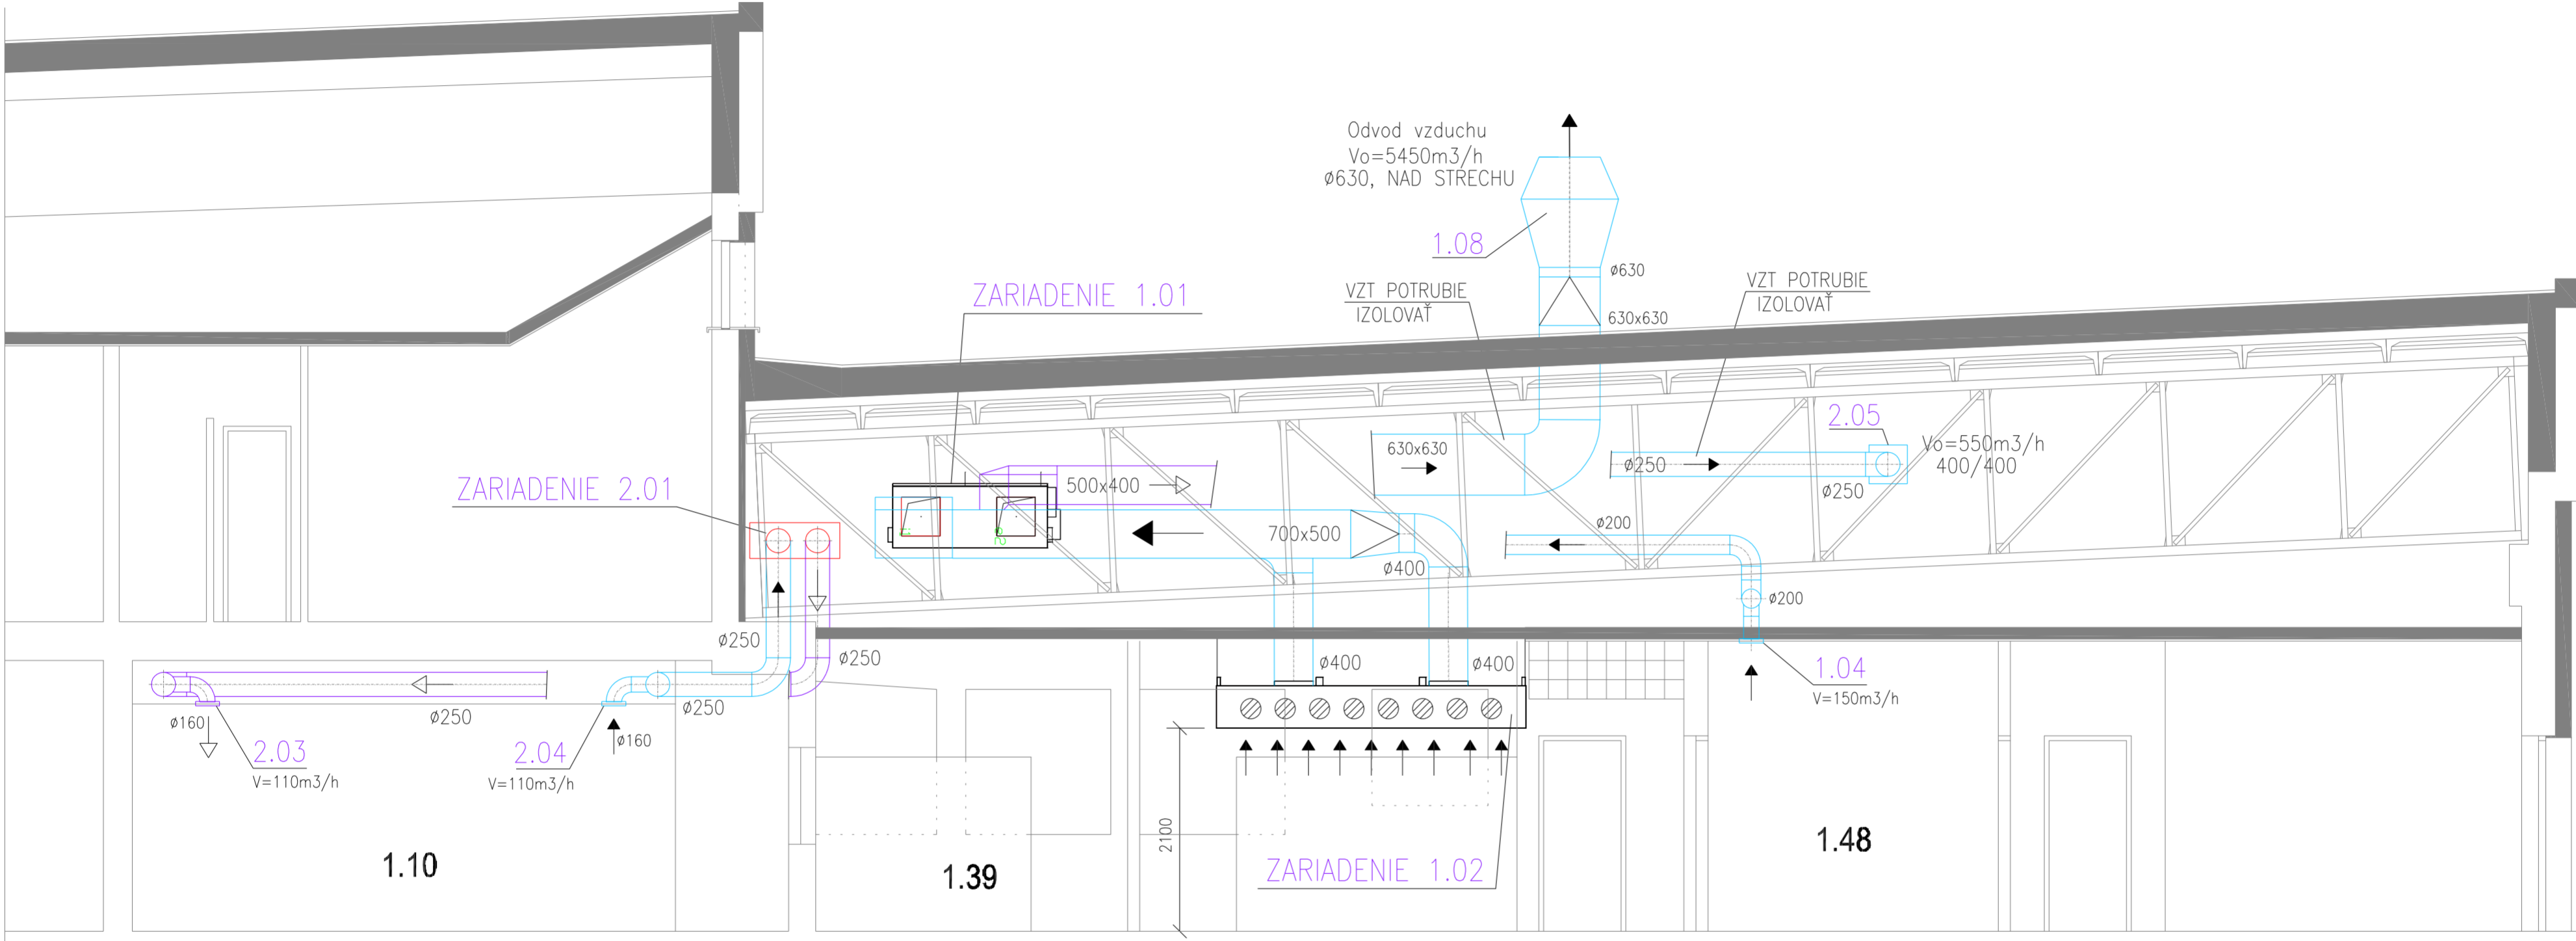

Časť : Vzduchotechnika

Zodp. projektant :	Vypracoval :	Kreslil :		
Ing. Pavol Zajac	Ing. Pavol Zajac	Ing. Vladimír Krajčák		
Kraj : Prešovský			Formát :	8 A4
Investor : Ústav na výkon trestu odňatia slobody Levoča, Námestie Štefana Kluberta 7, 054 28 Levoča			Dátum :	06/2017
Stavba : Modernizácia administratívnej budovy ÚVTOS Levoča - servisný objekt ulica M.R.Štefánika č.10, 054 28 Levoča			Stupeň :	PD k SP
			Č. zák. :	EHB 19/2017
			Časť :	Vzduchotechnika
Obsah výkresu:			Mierka :	Číslo výkresu :
Rez A-A			1:50	VZT-102