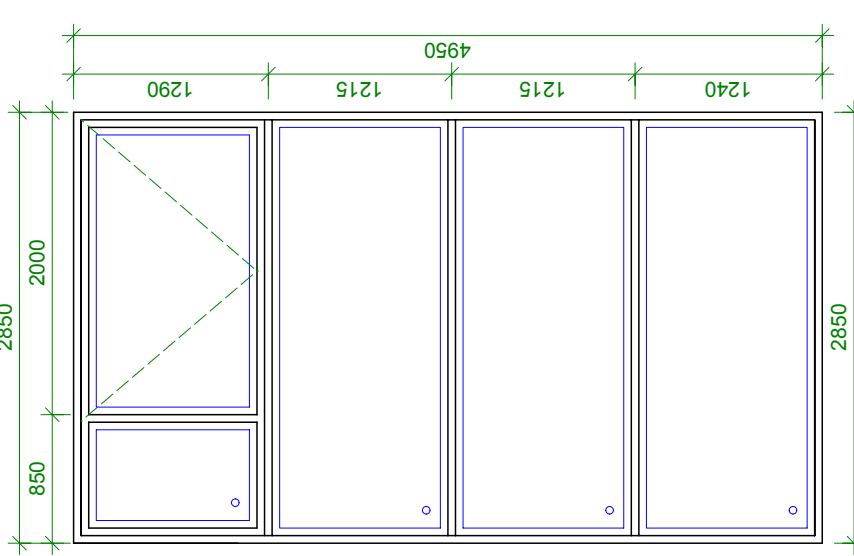
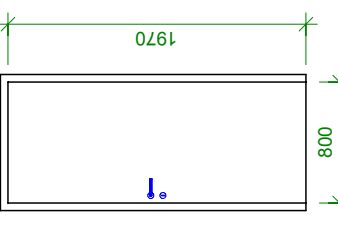
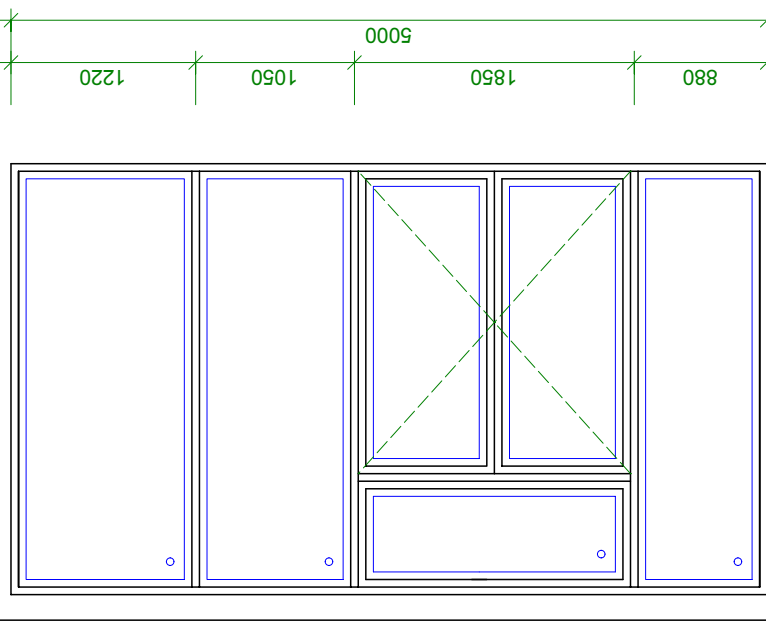
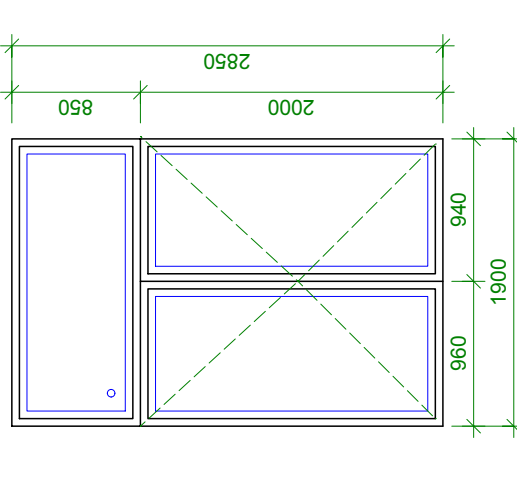
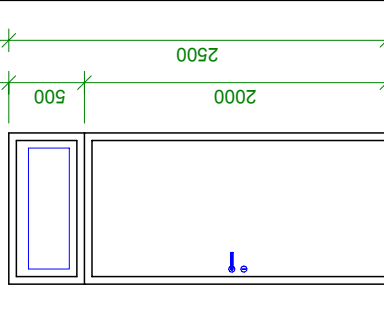
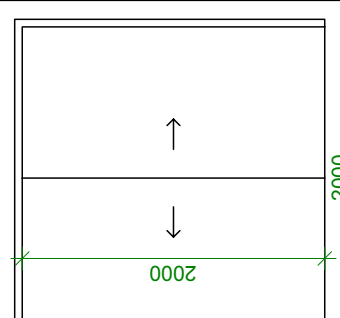
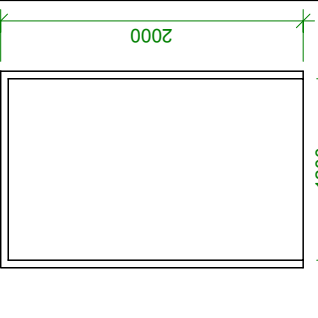
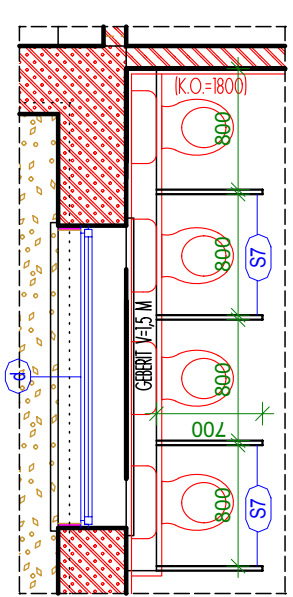

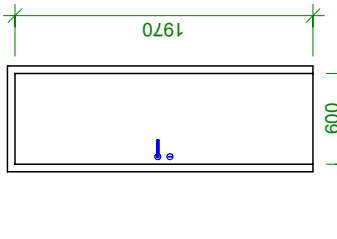
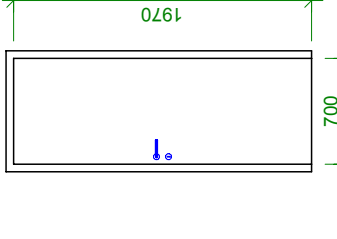
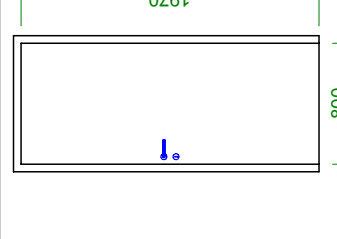
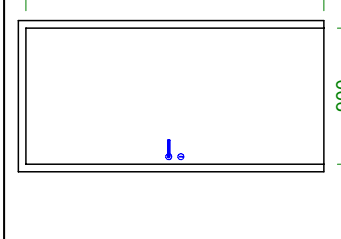



VÝPIS PRVKOV - VNÚTORNÉ DVERE								
OZNAČENIE NA VÝKRES	SCHEMATICKÉ ZOBRAZENIE	POPIS ( s x v )	POČET KUSOV				POZNÁMKA	
			PODLAŽE					
			1. NP	2. NP				
(Z52)		4950 x 2850 mm	1	-	1		FARBA: SIVÁ UPRESNÍ SA PRI REALIZÁCII KOVANIE: KLÚČKA-KLÚČKA	
			RÁM PO OBVODE OPRAVA DETALU PRI PRAHU PRECHODOVOU LÍSTOU V PODLAHE					
(S3*)		800 x 1970 mm	P	3	-	4		FARBA: BELA UPRESNÍ SA PRI REALIZÁCII KOVANIE: KLÚČKA-KLÚČKA
			L	1	-	-		
			VNÚTORNÉ DVERE JEDNORÁDLOVÉ, RÁME ZÁBUBNA OCEĽOVÁ OTVÁRAJE S PODRÁŽKOU, CELODIEVNE RÁMOVÉ, HADČE POZIČNÁ ODOOLNOSŤ EW 3003-C					
			OPRAVA DETALU PRI PRAHU PRECHODOVOU LÍSTOU V PODLAHE					

VÝPIS PRVKOV - VNÚTORNÉ DVERE							
OZNAČENIE NA VÝKRES	SCHEMATICKE ZOBRAZENIE	POPIS ( s x v )	POČET KUSOV				POZNÁMKA
			PODLAŽE				
			1. NP	2. NP	CELOM		
(Z51)		5000 x 2850 mm	1	-	1	FARBA: SIVÁ UPRESNÍ SA PRI REALIZÁCII KOVANIE: KLÚČKA-KLÚČKA	
	HINKOVÁ ZÁSKENA STĚNA 5000 x 2850 MM VNÚTORNÉ DVERE 1600x2000 MM NÁSVETLIK 850x850 MM ZÁSKENIE PREHÁDANÝM SKLOM HR. 6 MM NAVHRUJE SA BEZPEČNOSTNÁ FÓLIA	RAM PO OBVODE OPRAVA DETALU PRI PRAHU PRECHODOVOU LÍSTOU V PODLAHE					
(Z53)		1900 x 2850 mm	1	-	1	FARBA: SIVÁ UPRESNÍ SA PRI REALIZÁCII	
	HINKOVÁ ZÁSKENA STĚNA 1900 x 2850 MM VNÚTORNÉ DVERE 1600x2000x1600 MM NÁSVETLIK 850x850 MM ZÁSKENIE PREHÁDANÝM SKLOM HR. 6 MM NAVHRUJE SA BEZPEČNOSTNÁ FÓLIA	RAM PO OBVODE OPRAVA DETALU PRI PRAHU PRECHODOVOU LÍSTOU V PODLAHE					

VÝPIS PRVKOV - VNÚTORNÉ DVERE							
OZNAČENIE NA VÝKRES	SCHEMATICKE ZOBRAZENIE	POPIS ( š x v )	POČET KUSOV			POZNÁMKA	
			PODLAŽE				
			1. NP	2. NP	CELKOM		
(S4*)		900 x 2500 mm VNÚTORNÉ DVERE JEDNORÁDLOVÉ, PNE OTVÁRAJE S PODRÁŽKOU, CELODIEVNE RÁMOVÉ, HLADKE DVERE 900x970 MM PRESKLENIE PNE PRESKLENIE PRECHODNÝM SKLOM	P L	- -	1 1	2	FARBA: BELA UPRESNÍ SA PRI REALIZÁCII  KOVANIE: KLÚČKA-KLÚČKA
		OPRAVA DETALU PRI PRAHU PRECHODOVOU LÍSTOU V PODLAHE					
(S5)		2000 x 2020 mm VNÚTORNÉ DVERE DVOJRÁDLOVÉ, PNE PNE PNE RÁMOVÉ, HLADKE		2	2	4	FARBA: BELA UPRESNÍ SA PRI REALIZÁCII  KOVANIE: KLÚČKA-KLÚČKA
		OPRAVA DETALU PRI PRAHU PRECHODOVOU LÍSTOU V PODLAHE					
(S6)		1200 x 2000 mm BEZ DVERÍ		2	-	2	FARBA: BELA UPRESNÍ SA PRI REALIZÁCII
		OPRAVA DETALU PRI PRAHU PRECHODOVOU LÍSTOU V PODLAHE					
(S7)		800 x 1970 mm VNÚTORNÉ DVERE JEDNORÁDLOVÉ, PNE OTVÁRAJE S PODRÁŽKOU, CELODIEVNE RÁMOVÉ, HLADKE DVERE 800x970 MM PRESKLENIE PNE PRESKLENIE PRECHODNÝM SKLOM		8	8	16	FARBA: BELA UPRESNÍ SA PRI REALIZÁCII  
		OPRAVA DETALU PRI PRAHU PRECHODOVOU LÍSTOU V PODLAHE					

VÝPIS PRVKOV - VNÚTORNÉ DVERE									
OZNAČENIE NA VÝKRES	SCHEMATICKE ZOBRAZENIE	POPIS ( š x v )	POČET KUSOV				POZNÁMKA		
			PODLAŽE						
			1. NP	2. NP	CELKOM				
(S1)		600 x 1970 mm VNÚTORNÉ DVERE JEDNORÁDLOVÉ, RÁME ZÁBUBNA OCEĽOVÁ OTVÁRAJE S PODRÁŽKOU, CELODIEVNE RÁMOVÉ, HADČE	P	3	1	4	FARBA: BELA UPRESNÍ SA PRI REALIZÁCII KOVANIE: KLÚČKA-KLÚČKA OPATRIŤ ZÁMKOM		
			L	-	-				
OPRAVA DETALU PRI PRAHU PRECHODOVOU LÍSTOU V PODLAHE									
(S2)		700 x 1970 mm VNÚTORNÉ DVERE JEDNORÁDLOVÉ, RÁME ZÁBUBNA OCEĽOVÁ OTVÁRAJE S PODRÁŽKOU, CELODIEVNE RÁMOVÉ, HADČE	P	4	1	6			
			L	-	1				
OPRAVA DETALU PRI PRAHU PRECHODOVOU LÍSTOU V PODLAHE									
OPRAVA DETALU PRI PRAHU PRECHODOVOU LÍSTOU V PODLAHE									
(S3)		800 x 1970 mm VNÚTORNÉ DVERE JEDNORÁDLOVÉ, RÁME ZÁBUBNA OCEĽOVÁ OTVÁRAJE S PODRÁŽKOU, CELODIEVNE RÁMOVÉ, HADČE	P	2	1	9		FARBA: BELA UPRESNÍ SA PRI REALIZÁCII KOVANIE: KLÚČKA-KLÚČKA	
			L	5	1				
OPRAVA DETALU PRI PRAHU PRECHODOVOU LÍSTOU V PODLAHE									
OPRAVA DETALU PRI PRAHU PRECHODOVOU LÍSTOU V PODLAHE									
(S4)		900 x 1970 mm VNÚTORNÉ DVERE JEDNORÁDLOVÉ, RÁME ZÁBUBNA OCEĽOVÁ OTVÁRAJE S PODRÁŽKOU, CELODIEVNE RÁMOVÉ, HADČE	P	7	2	14			
			L	5	-				
OPRAVA DETALU PRI PRAHU PRECHODOVOU LÍSTOU V PODLAHE									
OPRAVA DETALU PRI PRAHU PRECHODOVOU LÍSTOU V PODLAHE									

±0,000 = ÚROVEŇ PODLAHY 1. NP 156,99 mnm. (POVODNÁ PODLAHA mč. 102)

VYPRACOVAL: ING. BEÁTA ČERVENÁKOVÁ		<div></div> <div>PROJEKTANT: APRO s.r.o. Kukučina 2396/4 075 01 TREBŠŤ Tel.: 056/672 47 51 www.aprovi.sk e-mail: stas@aprovi.sk</div>		ČÍSLO KOPIE <b>1</b>
ZODPOVEDNÝ PROJEKTANT ING. JÁN STAŠ		AUTOR NÁVRHU ING. JÁN STAŠ	PROJEKTANT ING. JÁN STAŠ	STUPEŇ: PROJEKT PRE SP A REALIZÁČIU
		MIESTO STAVBY KUZMICE	ING. BEÁTA ČERVENÁKOVÁ	FORMÁT 5 x A4
		INVESTOR OBEC KUZMICE	PARCELA ČÍSLO 645/1	DÁTUM 04/2016
		NÁZOV STAVBY VÝSTAVBA MATERSKEJ ŠKOLY V OBCI KUZMICE	MIERKA 1:50	
		OBJEKT SO 01 - HLAVNÝ OBJEKT - PREDŠKOLSKÉ ZARIADENIE	ČÍSLO ZÁKAZKY 162016	
		OBJEKT OBSAH VÝPIS INTERIÉROVÝCH DVERÍ	KLASIFIKÁCIA STAVBY 1   2   7   2	
		ČASŤ STAVEBNÁ	ČÍSLO VÝKRESU <b>120</b>	
			0160-A1	